


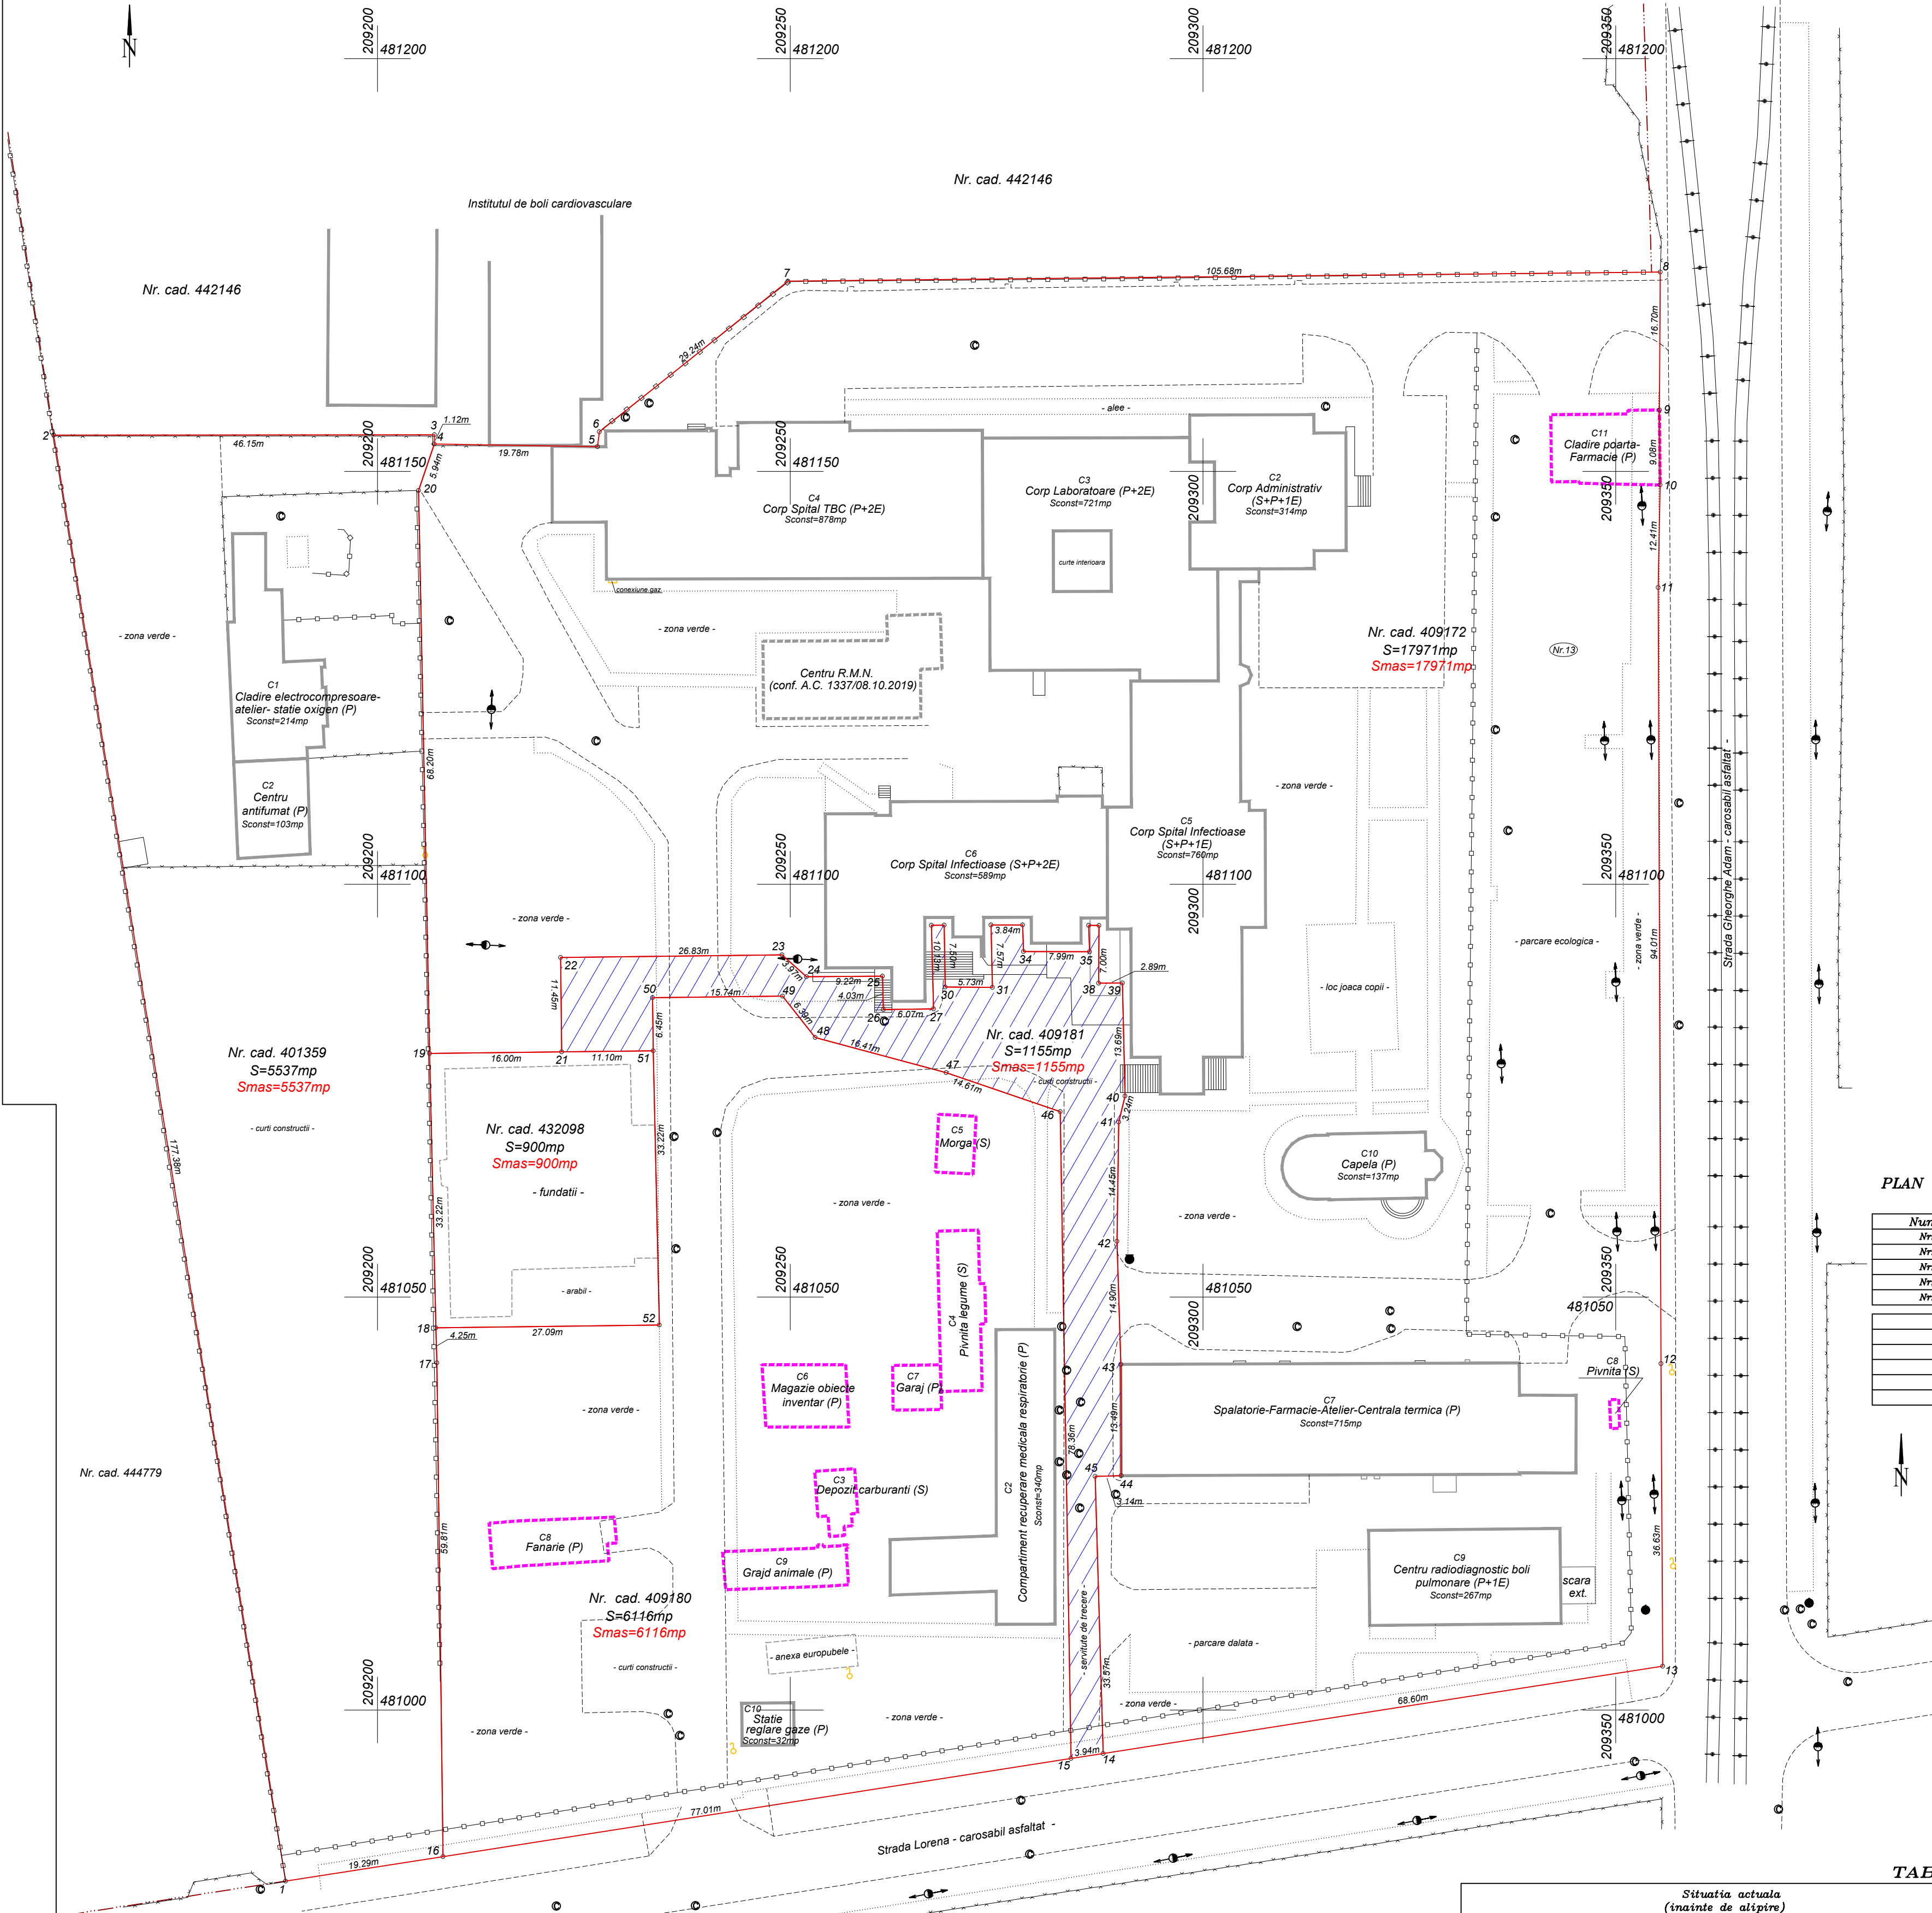

PLAN DE AMPLASAMENT SI DELIMITARE A IMOBILULUI CU PROPUNEREA DE ALIPIRE
Scara 1 : 500

Numar cadastral	Suprafata masurata a imobilului (mp)	Adresa imobilului
Nr. cad. 409172	17971	Loc. Timisoara, str. Gheorghe Adam, nr. 13, jud. Timis
Nr. cad. 409181	1155	Loc. Timisoara, str. Gheorghe Adam, nr. 13, jud. Timis
Nr. cad. 409180	6116	Loc. Timisoara, str. Gheorghe Adam, nr. 13, jud. Timis
Nr. cad. 432098	900	Localitatea Timisoara, jud. Timis
Nr. cad. 401359	5537	Loc. Timisoara, str. Gheorghe Adam, nr. 13, jud. Timis

Nr. Cartea Funciara	Unitatea Administrativ Teritoriala (UAT)
409172	TIMISOARA
409181	TIMISOARA
409180	TIMISOARA
432098	TIMISOARA
401359	TIMISOARA

LEGENDA

- limita de proprietate
- delimitare categorii de folosinta
- limita imobile vecine
- constructie
- constructie fara acte
- constructie demolata
- margine carosabil
- margine alei, parcaje
- imprejmuire existenta
- cale ferata
- distante
- stalp retea electrica
- stalp metalic cu bec
- stalp de lemn
- capac vizitare apa-canal
- rasuflator gaz
- hidrant
- zona servitute de trecere

TABEL DE MISCARE PARCELARA PENTRU ALIPIRE IMOBILE

Situatia actuala (inainte de alipire)				Situatia viitoare (dupa alipire)				
Nr. cad./Nr. top	Suprafata (mp)	Categoria de folosinta	Descrierea imobilului	Lot	Nr. CAD. nou	Suprafata (mp)	Categoria de folosinta	Descrierea imobilului
Nr. cad. 409172	17971	Cc	Teren intravilan cu constructii.	①	450103	31679	Cc (30779mp) A (900mp)	Teren intravilan cu constructii.
Nr. cad. 409181	1155	Cc	Teren intravilan					
Nr. cad. 409180	6116	Cc	Teren intravilan cu constructii.					
Nr. cad. 432098	900	A	Teren intravilan					
Nr. cad. 401359	5537	Cc	Teren intravilan cu constructii.					
Total	31679					31679		
Executanti: Ing. Bonchis Catalin Certificat de Autorizare seria TM, nr.118, categoria B,C Confirm executarea masuratorilor in teren, corectitudinea inlocuirii documentatiei cadastrale si corespondenta acesteia cu realitatea din teren.				Inspector: Confirm introducerea imobilului in baza de date integrata si atribuirea numarului cadastral.				
Proiect nr. T47/2020 Data: aprilie 2020 Sistem de proiectie Stereografica 1970				Dosar nr. Data:				

