


PLAN DE AMPLASAMENT SI DELIMITARE A IMOBILULUI
CU PROPUNEREA DE DEZLIPIRE
Scara 1 : 1000

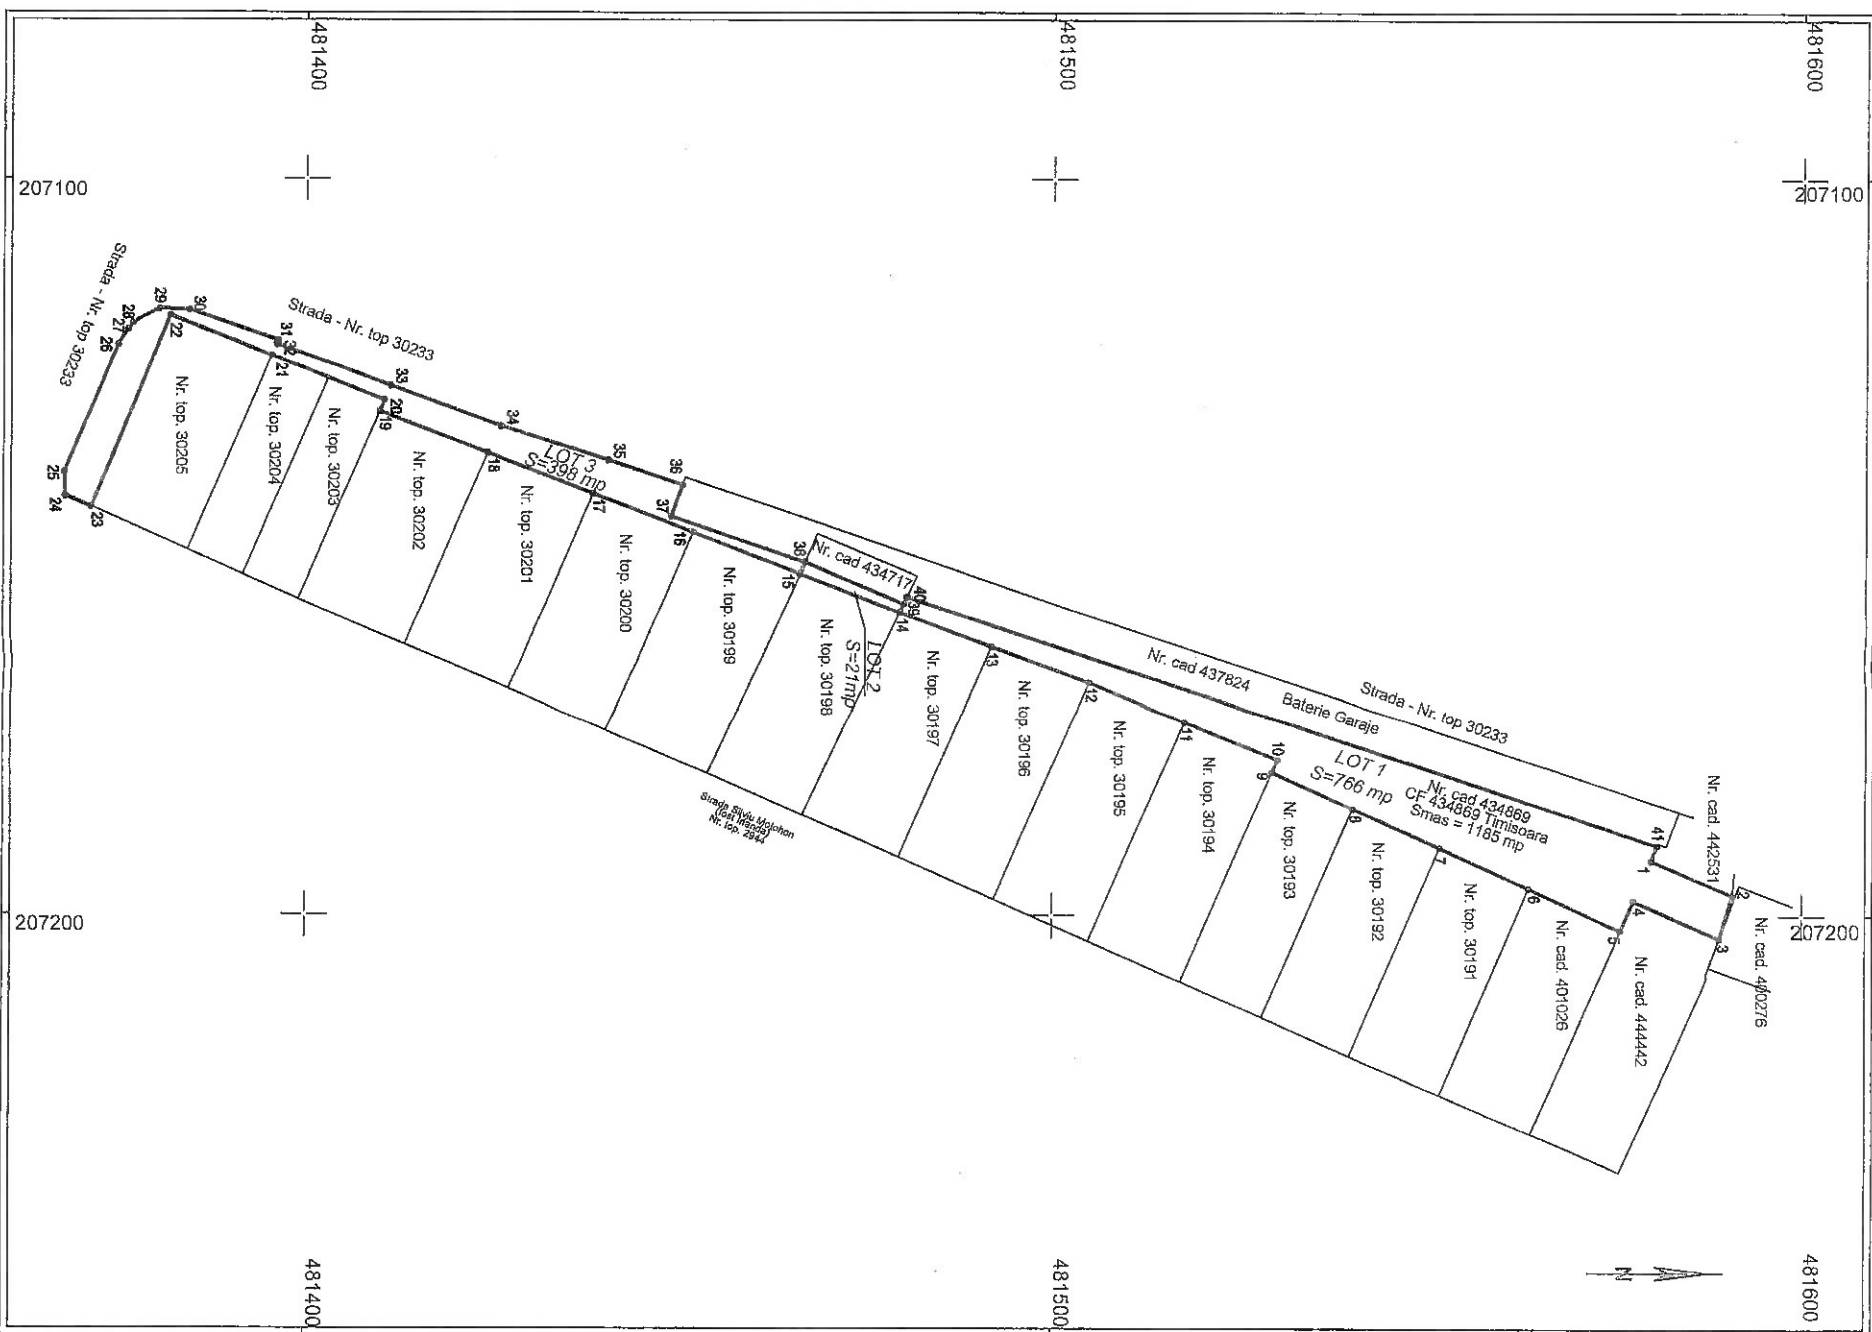


NR. CAD./NR. TOP.		SUPRAFATA MASURATA A IMOBILULUI (mp)	ADRESA IMOBILULUI
434869		1185	Municipiul Timisoara, Jud. Timis
NR. CARTEA FUNCIARA		UNITATEA ADMINISTRATIV TERITORIALA (UAT)	
434869		TIMISOARA	

Elemente perimetrice

Nr. Pct.	Lungimi D(i+1)
1	11.77
2	6.05
3	12.52
4	4.38
5	13.52
6	13.04
7	12.75
8	11.87
9	1.93
10	13.48
11	13.85
12	13.96
13	13.20
14	14.25
15	15.40
16	14.34
17	15.12
18	15.56
19	1.62
20	16.20
21	14.66
22	27.82
23	3.82
24	3.22
25	18.55
26	2.48
27	1.05
28	4.01
29	4.05
30	12.61
31	0.50
32	16.21
33	15.75
34	15.06
35	10.51
36	4.49
37	16.89
38	14.35
39	1.04
40	105.83
41	2.13

Legenda

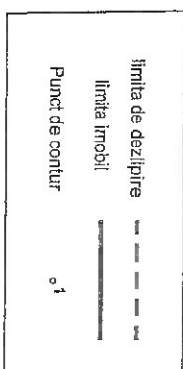

DEZLIPIRE IMOBIL

SITUATIA ACTUALA (inainte de dezlipire)				SITUATIA PROPUISA (dupa dezlipire)			
Nr.Ci.	Nr. cad. vechi	Suprafata (mp)	Categoria de folosinta	Descrierea imobilului	Nr. cad. NOU	Nr. cad. vechi	Suprafata de folosit (mp)
434869	434869	1185	A	Teren arabil intravilan	LOT 1 434869	-	766
					LOT 2 434869	-	21
					LOT 3 434869	-	398
TOTAL		1185	-	-	TOTAL		1185

Executant:

S.C. 3D TOPOVIEW S.R.L.
Ing. Raducu ALBU

Inspector:

Confirm introducerea imobilului in baza de date integrata si
atribuirea parterului cadastral

Confirm executarea masuratorilor la teren
corectitudinea inregistrarii documentelor cadastrale si
corespondenta acestora cu realitatea din teren

PETRU MACALINA
CONSILIER CADASTRU

Data: Noiembrie 2019

266758 / 17 DEC. 2019