


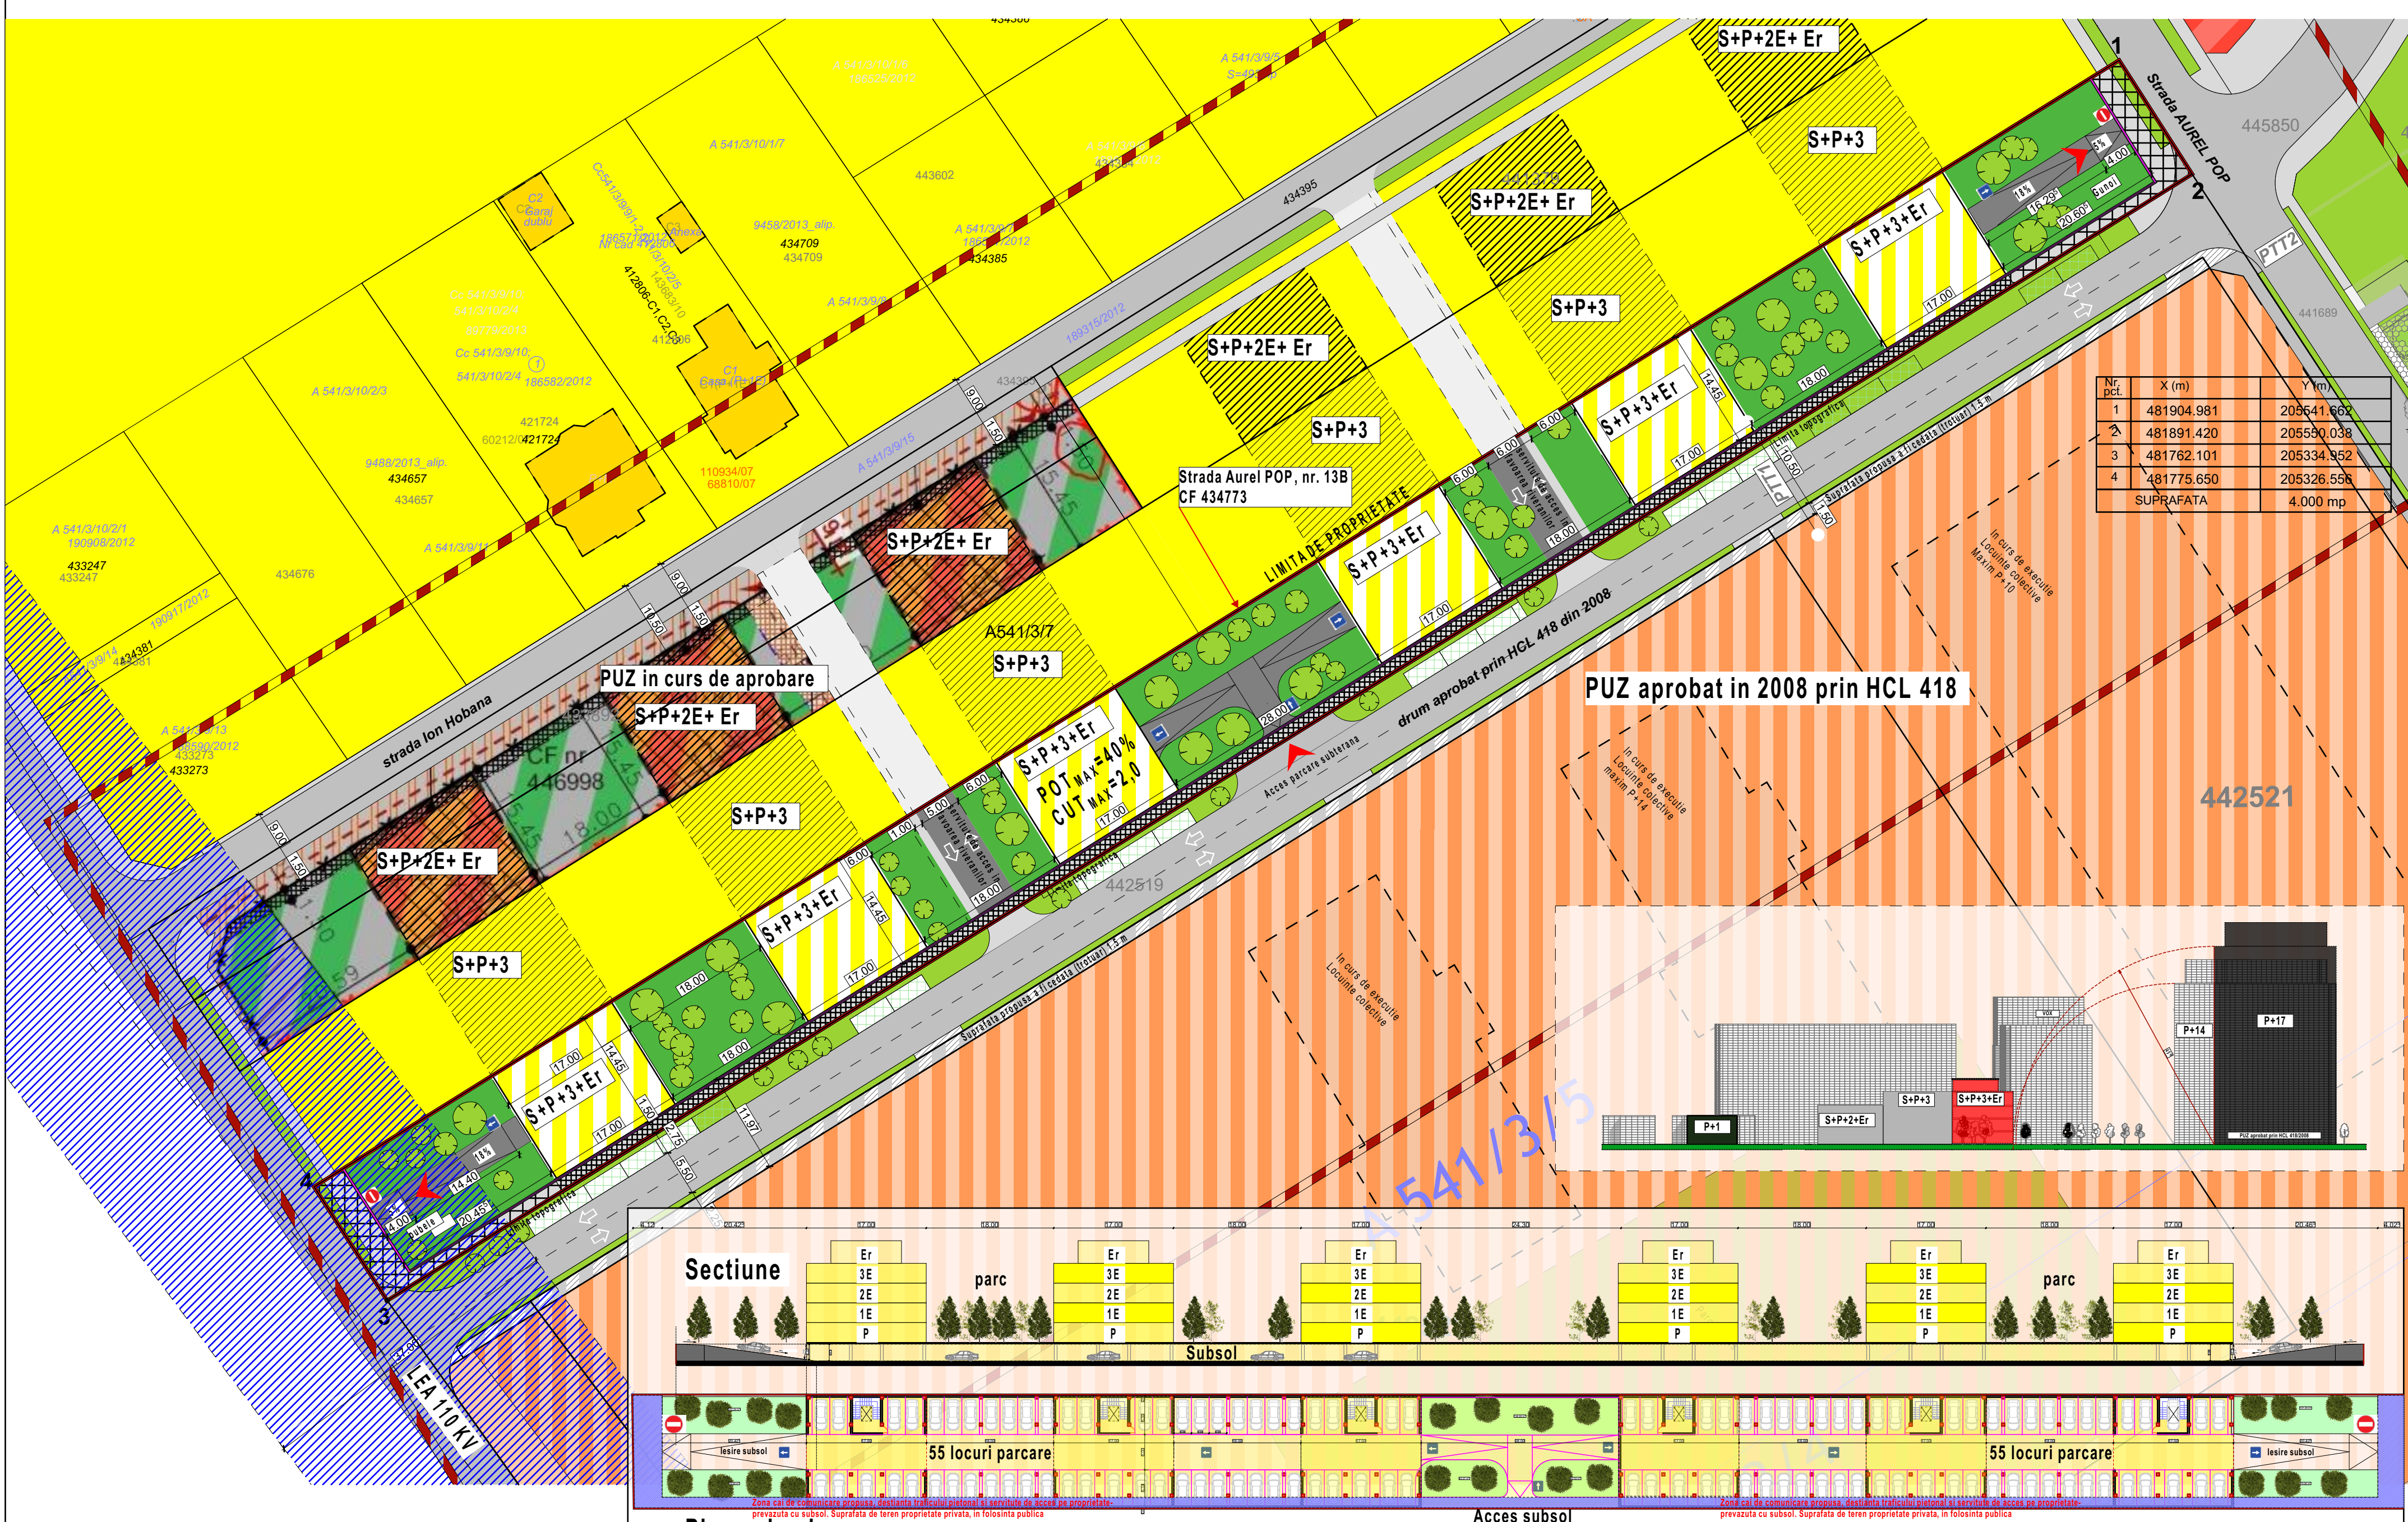

- Locuinte colective S+P+3E+Er
- Acces pietonal
- Cladiri existente
- Acces auto
- Limita de proprietate
- Zona cai de comunicare propusa, destinata traficului pietonal si servitute de acces pe proprietate, prevazuta cu subzol. Suprafata de teren proprietate privata, in folosinta publica
- Zona cai de comunicare propusa, destinata traficului pietonal, auto si servitute de acces pe proprietate. Suprafata de teren proprietate privata, in folosinta publica
- Suprafata propusa a fi cedata

PROPUNERE MOBILARE URBANISTICA

UP STUDIO PROJECT				Beneficiar: CUT TEODOR		Proiect nr. 128/2018	
RO 29883600 Sebes, jud. Alba str. Mihai Eminescu nr. 24 tel. 0742 068582 www.upstudioproject.com				Amplasament: Str. AUREL POP, nr. 13B, CF nr. 434773 (CF vechi 146503, nr. CAD vechi A541/3/6) nr. CAD 434773			Fișă PUZ
Specificatie: SEF PROIECT	Titlu/Nume: Arh. Apostol Ozana	Semnatura:	Scara:	Titlul proiectului: CONSTRUIRE LOCUINTE COLECTIVE IN REGIM S+P+3SI ETAJ RETRAS		Format: A2	
PROIECTAT	Arh. Enacopol Razvan			Titlul plansei: PROPUNERE MOBILARE URBANISTICA		Planșa nr. A.2.5	
INTOCMIT	Arh. Enacopol Razvan		DATA: AUGUST 2018				
