


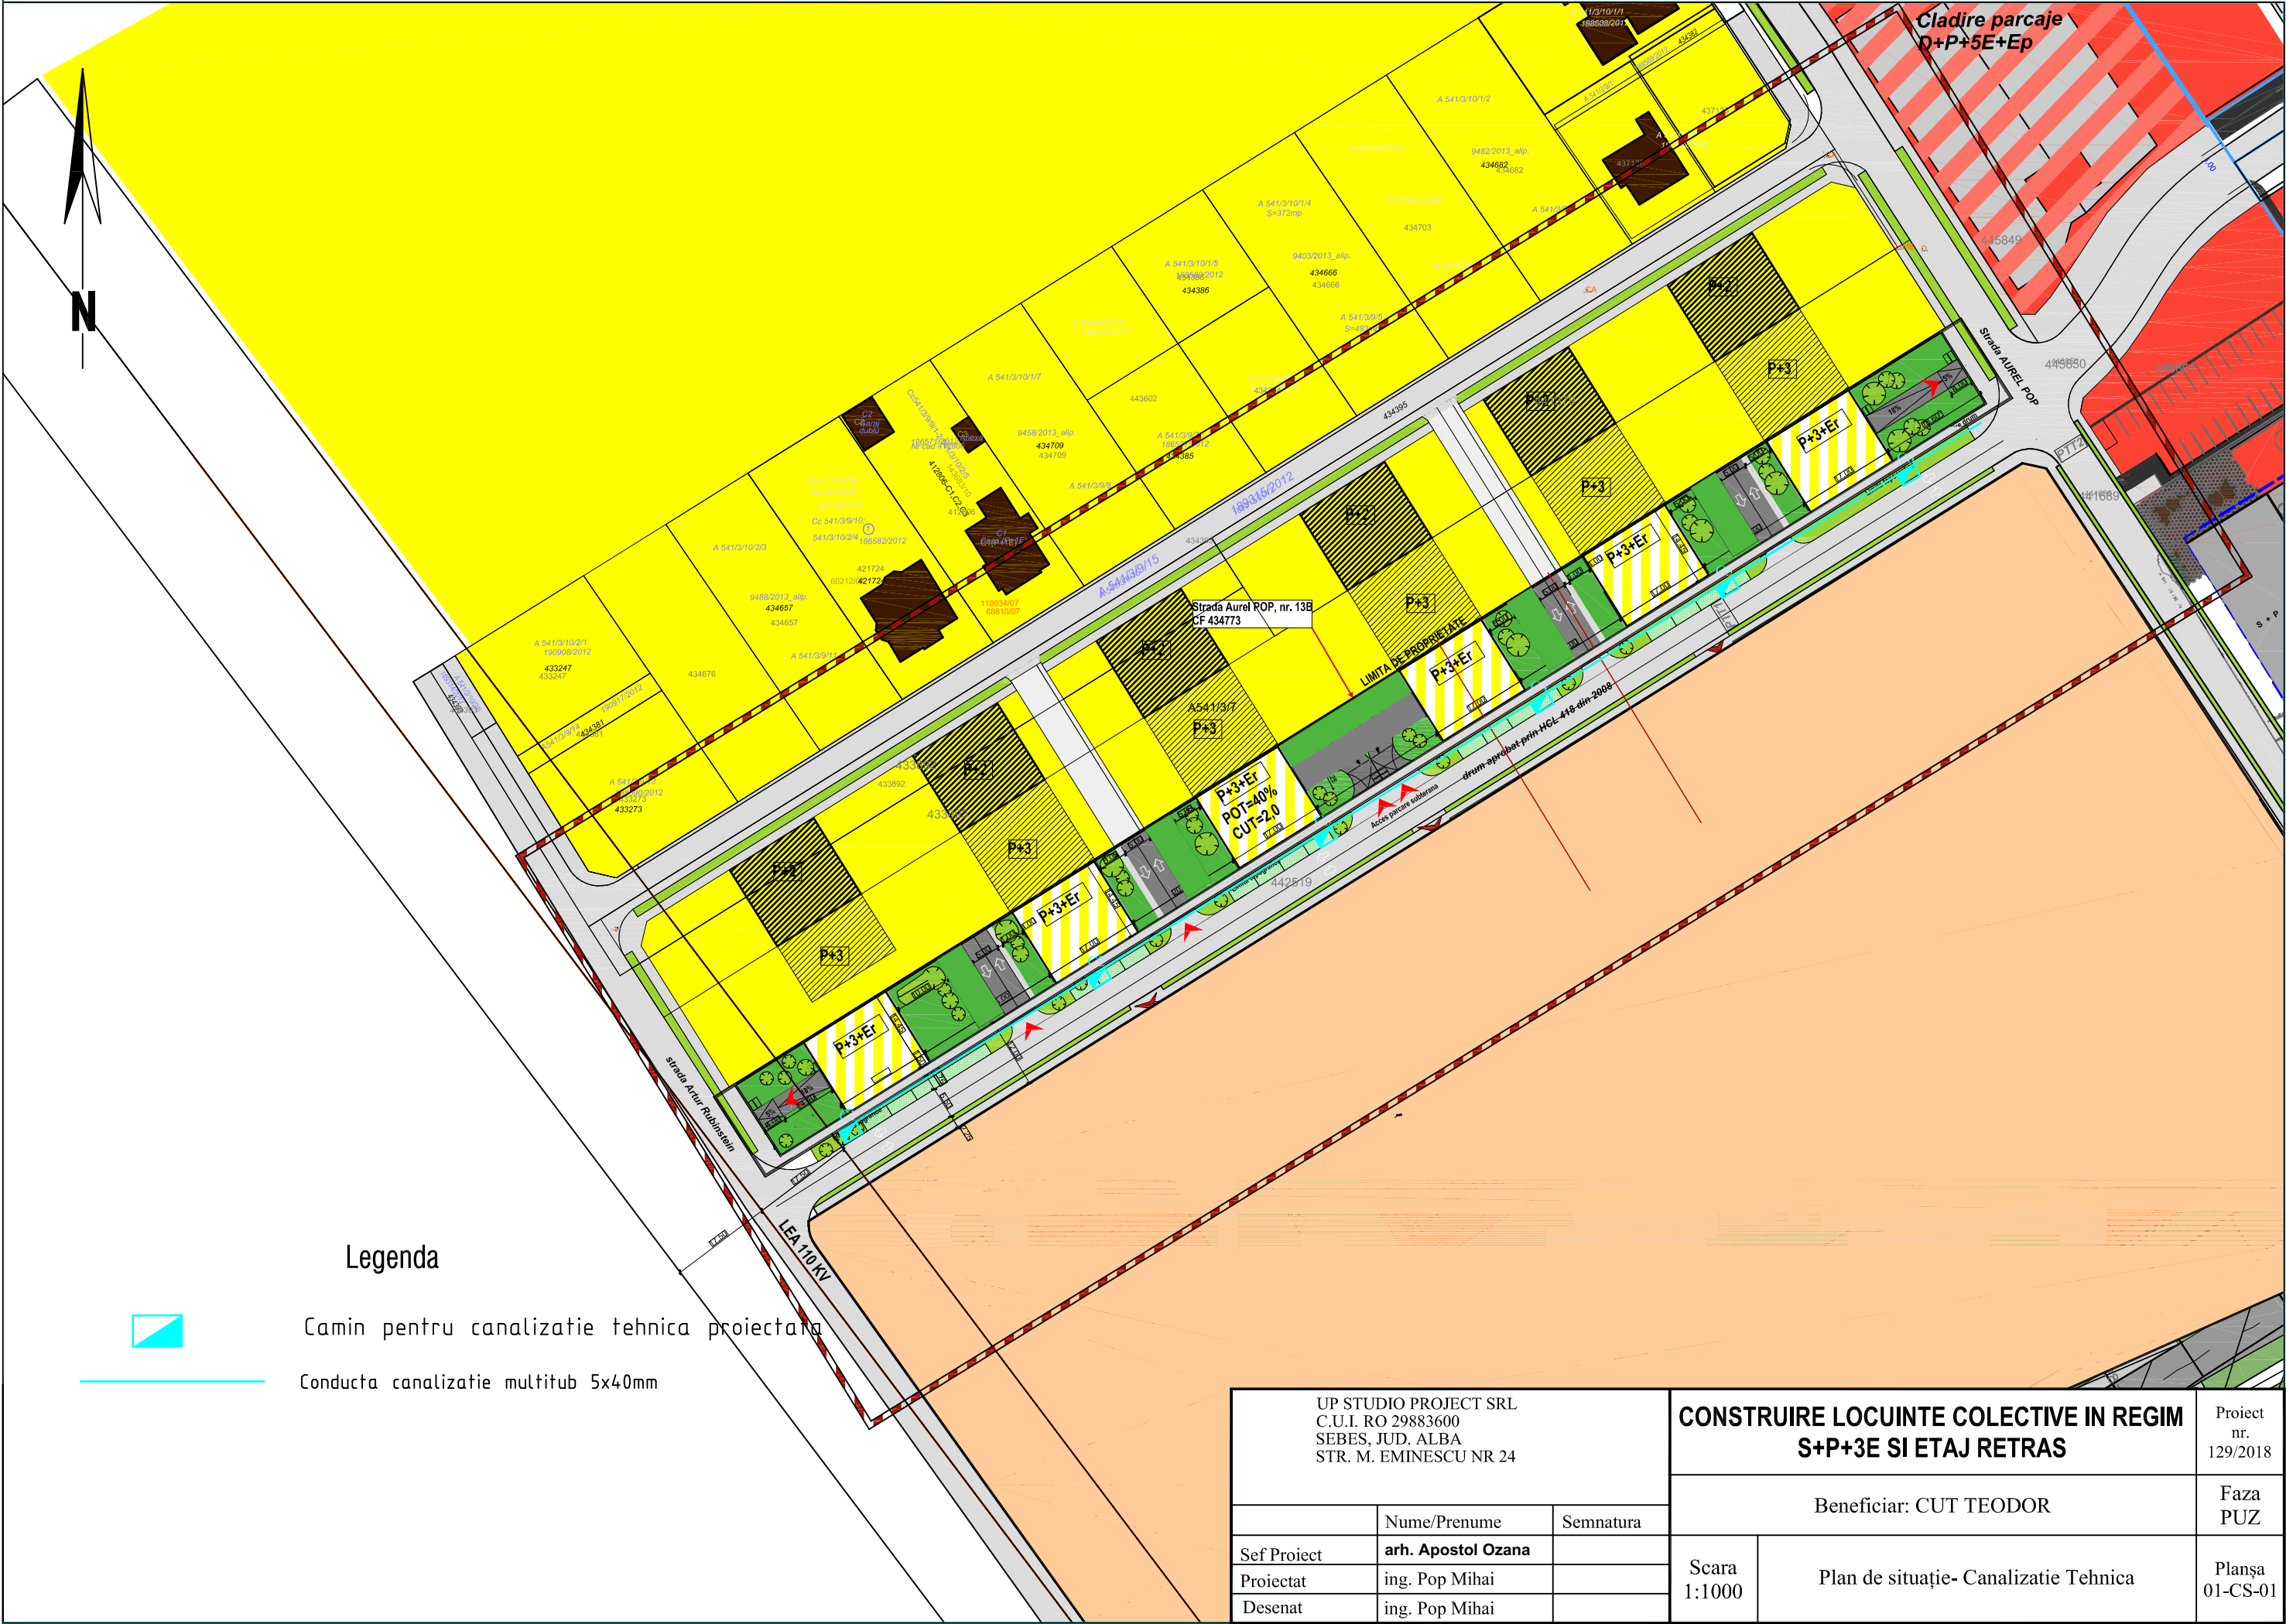

Legenda



Camin pentru canalizatie tehnica proiectata
Conducta canalizatie multitub 5x40mm

UP STUDIO PROJECT SRL C.U.I. RO 29883600 SEBES, JUD. ALBA STR. M. EMINESCU NR 24			CONSTRUIRE LOCUINTE COLECTIVE IN REGIM S+P+3E SI ETAJ RETRAS		Proiect nr. 129/2018
			Beneficiar: CUT TEODOR		Faza PUZ
Sef Proiect	Nume/Prenume arh. Apostol Ozana	Semnatura	Scara 1:1000	Plan de situatie- Canalizatie Tehnica	Planşa 01-CS-01
Proiectat	ing. Pop Mihai				
Desenat	ing. Pop Mihai				