



P.U.Z. - CLADIRE PENTRU LOCUINTE COLECTIVE

Profil Transversal 55 - latime 30 m - NOUL PUG - Etapa 3, Revizia 3

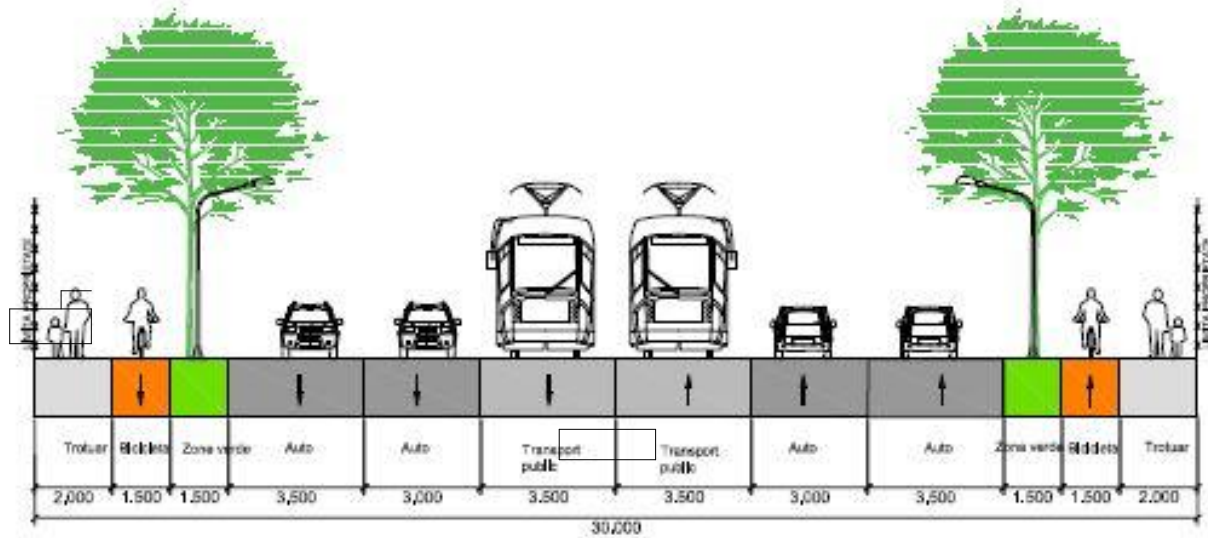

LEGENDA

- Limita teren reglementat
- Zona locuinte / constructii pt maxim 2 familii
- Zona locuinte colective / constructii pt locuinte colective
- Zona servicii / constructii pt servicii si comert
- Circulatii auto existente cu imbracaminte asfaltica
- Linii tramvai
- Circulatii pietonale existente
- Zona verde de aliniament

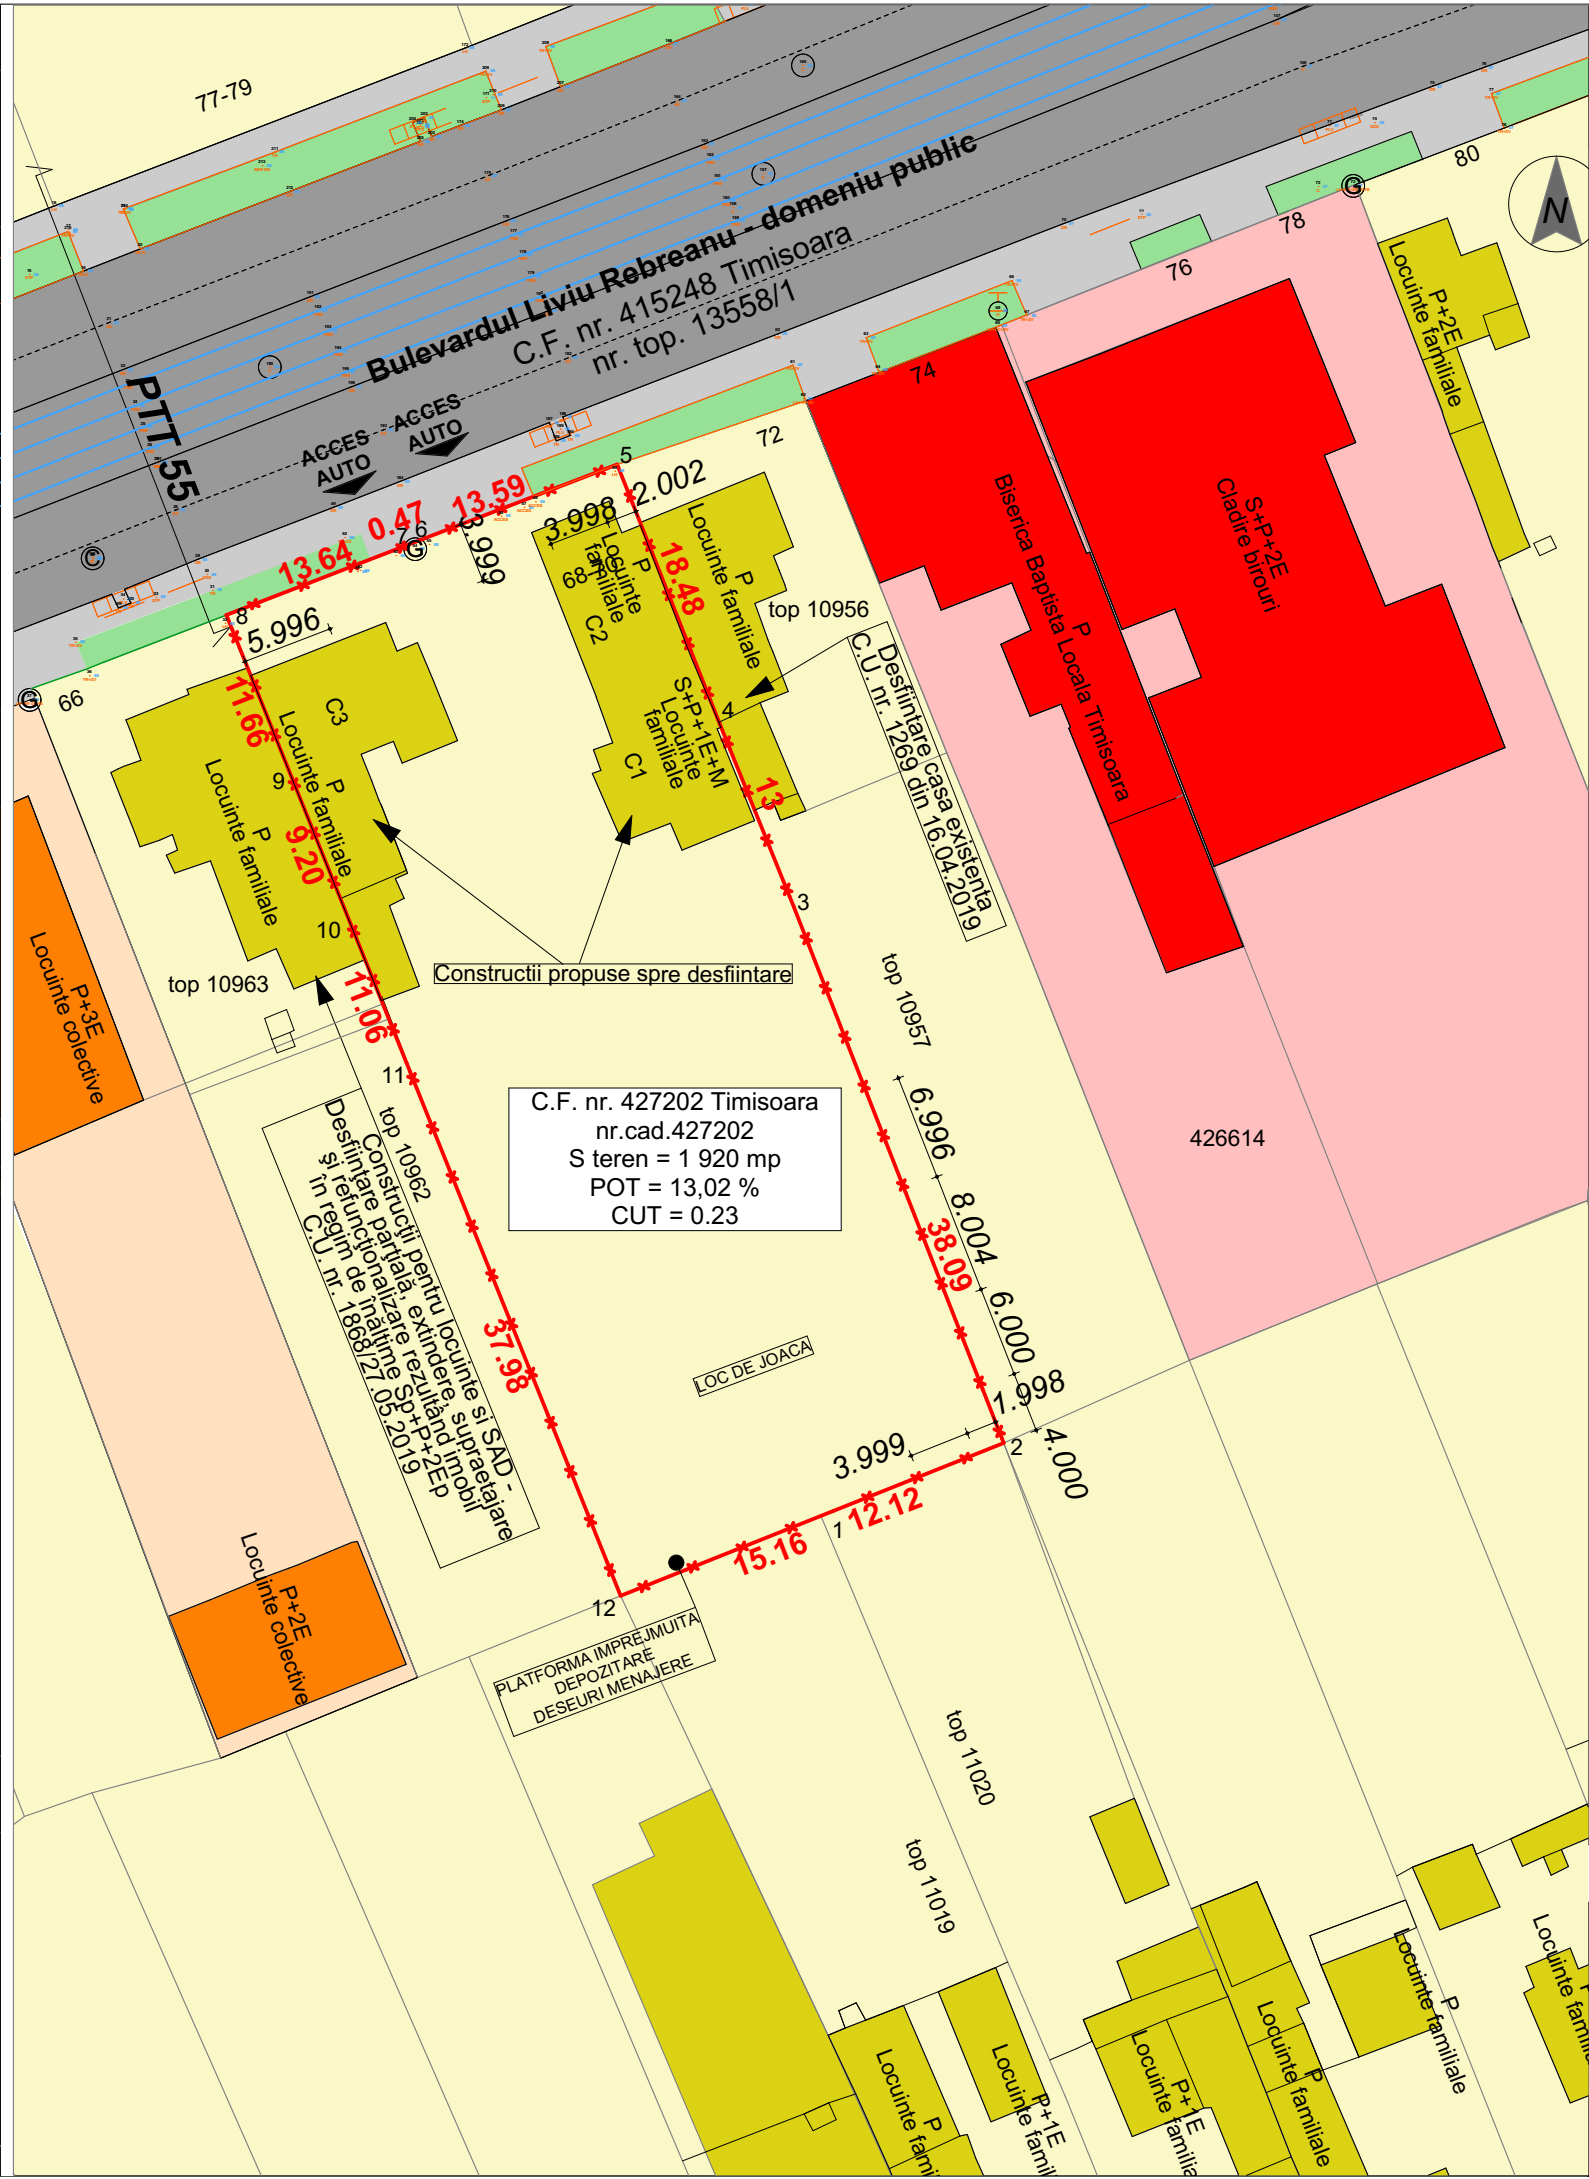

5U STAMP proiectare complexa in constructii civile si industriale			S.C. 5U STAMP S.R.L. Timisoara, Str. Bucovinei Nr.63a, Reg.Com.J35/2504/2011 C.I.F. 29340981 E-mail: 5ustampm@gmail.com		Beneficiar: Meszaros Sebastian Iulian Amplasament: Bdul Liviu Rebreanu nr. 68-70, mun. Timisoara		Proiect nr.: 03-REB-19	
	Nume	Semnatura	Scara: 1:500	Titlu proiect: P.U.Z. - CLADIRE PENTRU LOCUINTE COLECTIVE		Faza: PUZ		
Sef proiect	Arh. Baia Dragos			Titlu plansa: SITUATIA EXISTENTA		Plansa nr: 03		
Proiectat	Arh. Baia Dragos Arh. Folea Doru/Arh. Craciun Novella		Data: August 2020					
Desenat	Arh. Craciun Novella							