


Plan de situatie
in scopul emiterii HCL pentru intabulare DE189/2
Scara 1: 2.000

Nr. cadastral	Suprafata masurata	Adresa imobilului	
DE189/2	5406 mp	extravilan Timisoara	
Cartea Funciara nr.	NOU	UAT	TIMISOARA

A. Date referitoare la teren			
Nr. parcela	Categorie de folosinta	Suprafata (mp)	Mentiiuni
DE189/2	drum	5406	Teren din extravilan fara imprejurire
Total		5406	
Suprafata totala masurata a imobilului = 5406 mp			
Suprafata din act = 5406 mp			

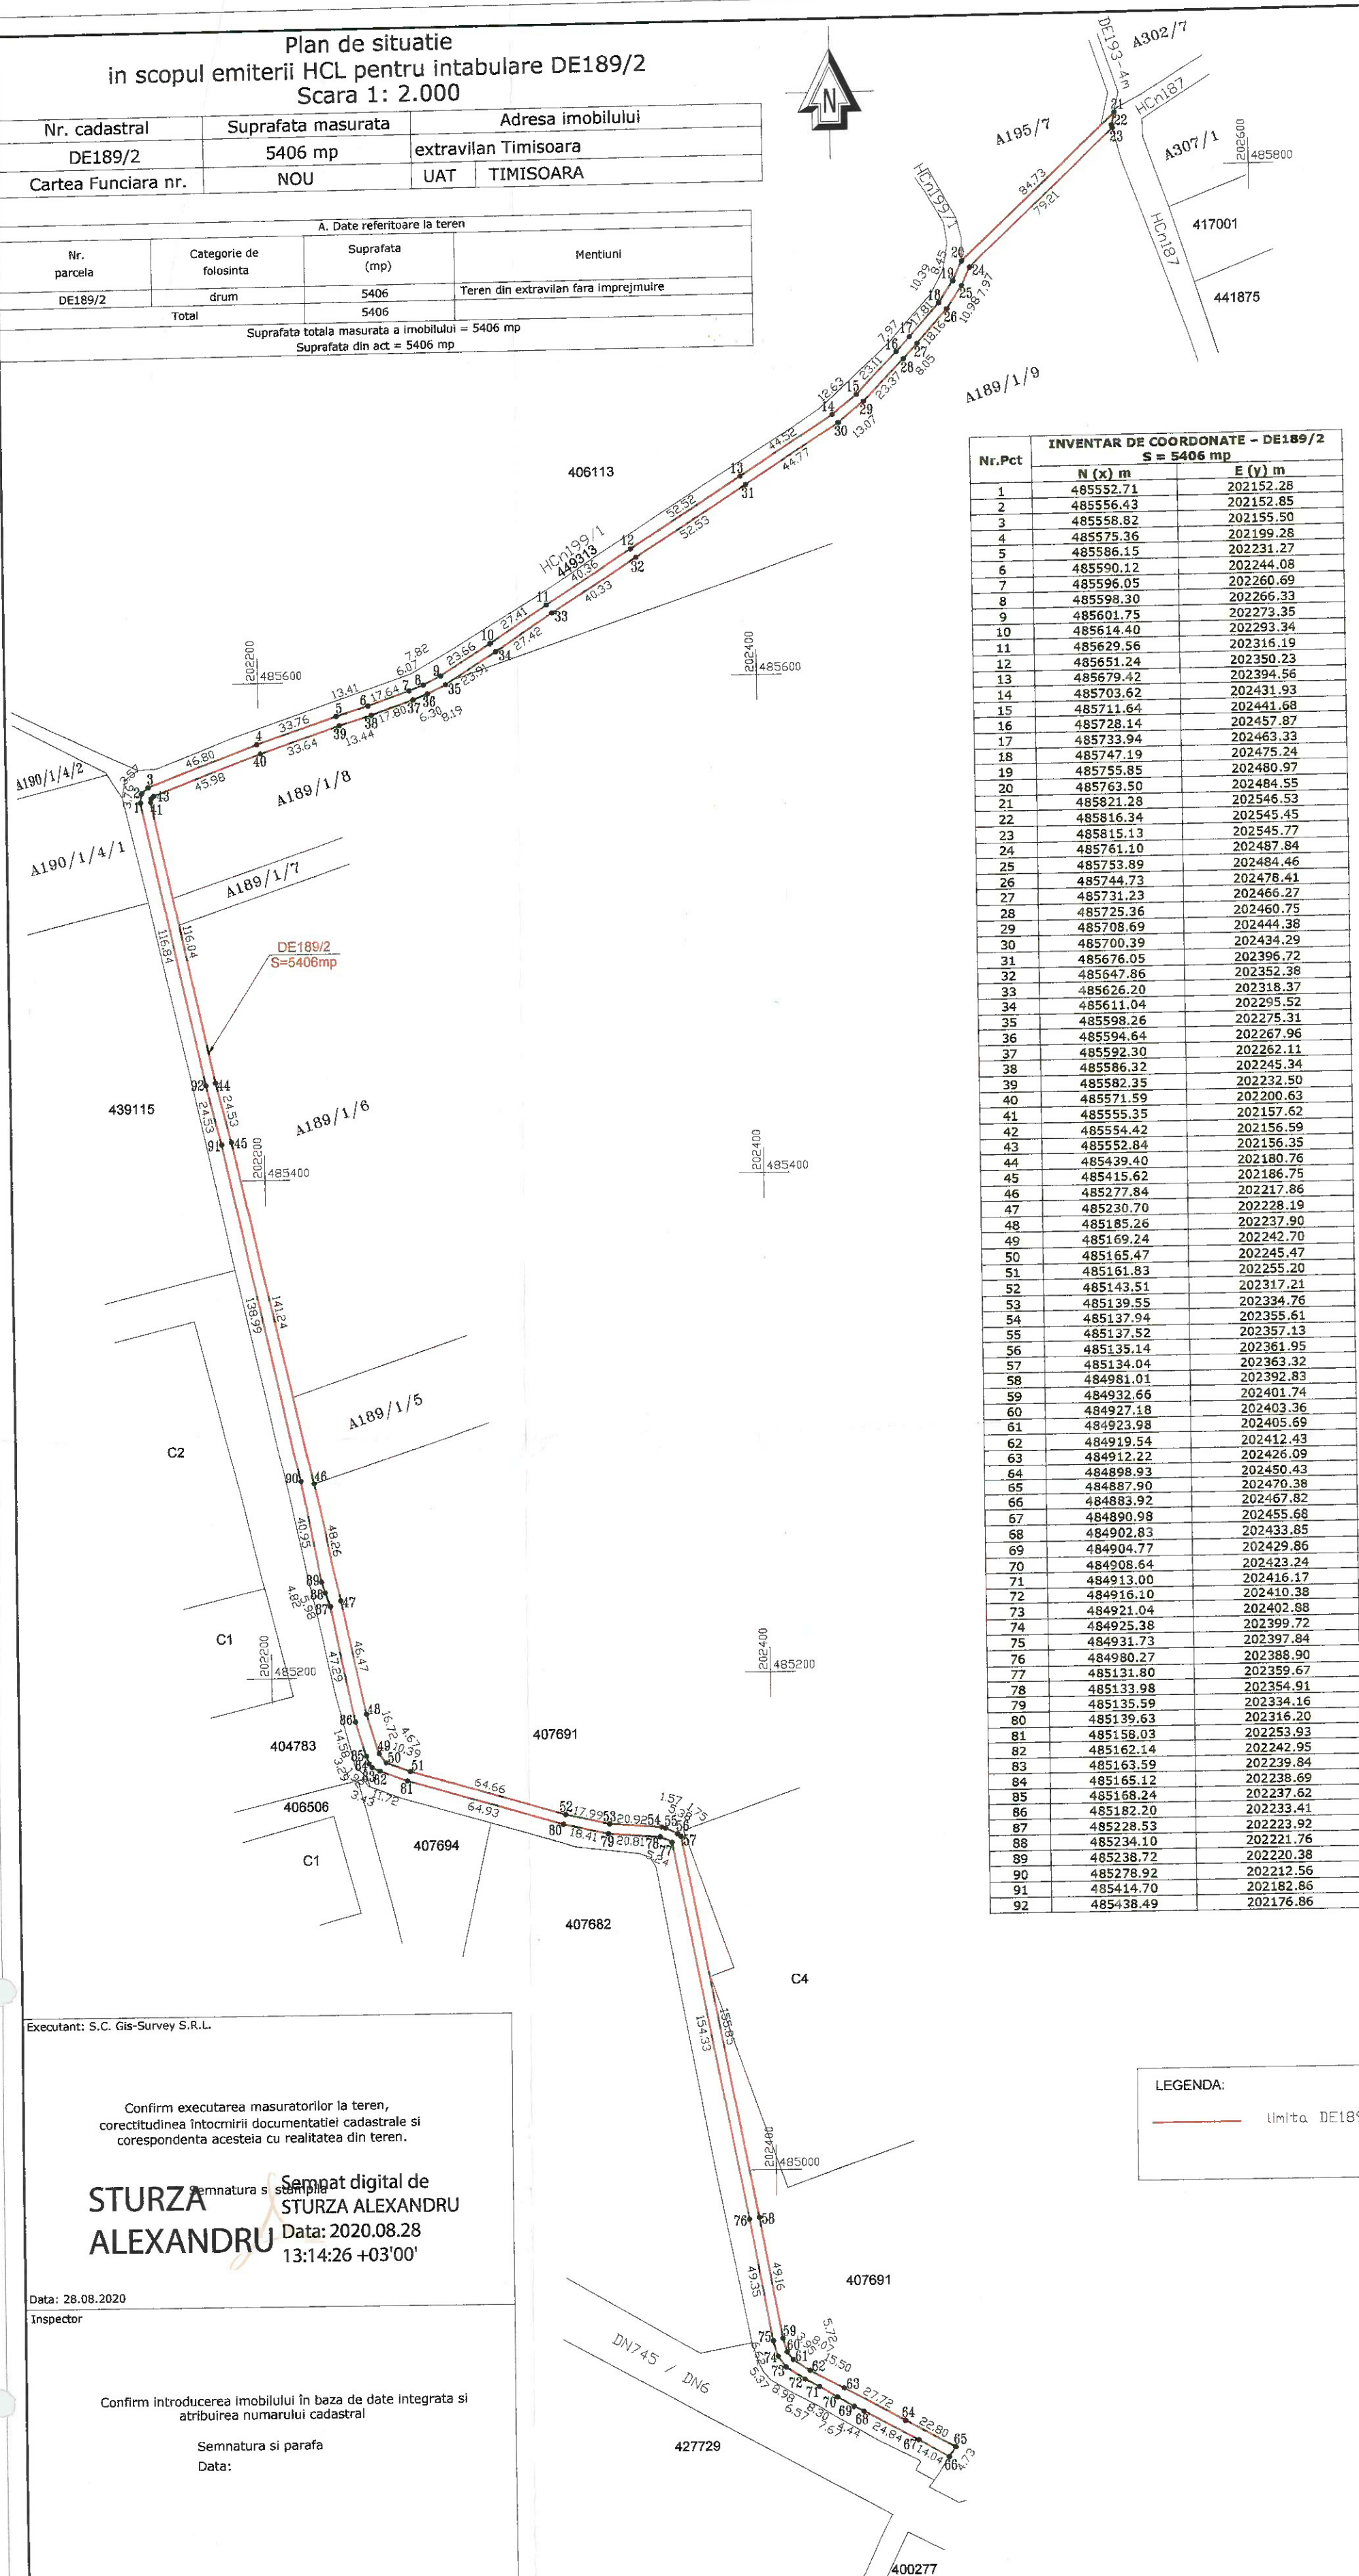

Executant: S.C. Gis-Survey S.R.L.

Confirm executarea masuratorilor la teren, corectitudinea întocmirii documentatiei cadastrale si corespondenta acesteia cu realitatea din teren.

STURZA ALEXANDRU

Semnat digital de STURZA ALEXANDRU
Data: 2020.08.28
13:14:26 +03'00'

Data: 28.08.2020
Inspector

Confirm introducerea imobilului în baza de date integrată si atribuirea numărului cadastral

Semnatura si parafa
Data:

Stampila BCPI

LEGENDA:

— Limita DE189/2

Lenuta Rodina

Semnat digital de Lenuta Rodina
Data: 2020.09.01
11:16:15 +03'00'

Sistem de proiectie Stereo'70
Sistem de referinta Marea Neagra'75

GIS SURVEY
GEODEZIE SI CADASTRU

CERTIFICAT DE AUTORIZARE CLASA II, SERIA RO-B-J NR. 1604

STR. ARDEI NR. 7, TIMISOARA - 300593, ROMANIA
TEL: +40.256.499.204, FAX: +40.256.292.107
e-mail: office@gis-survey.ro, www.gis-survey.ro

Sef proiect:	Ing. A. Sturza
Masurat:	Ing. B. Sabau
Desenat:	Ing. L. Schiau
Verificat:	

DOCUMENTATIE DE RECEPTIE TEHNICA IN SCOPUL EMITERII HCL PENTRU INTABULARE DE189/2 TIMISOARA -		Proiect nr. 203 2020
BENEFICIAR: PRIMARIA TIMISOARA		
PLAN DE SITUATIE	Scara: 1:2.000	Plansa nr. 01
		28.08 2020