


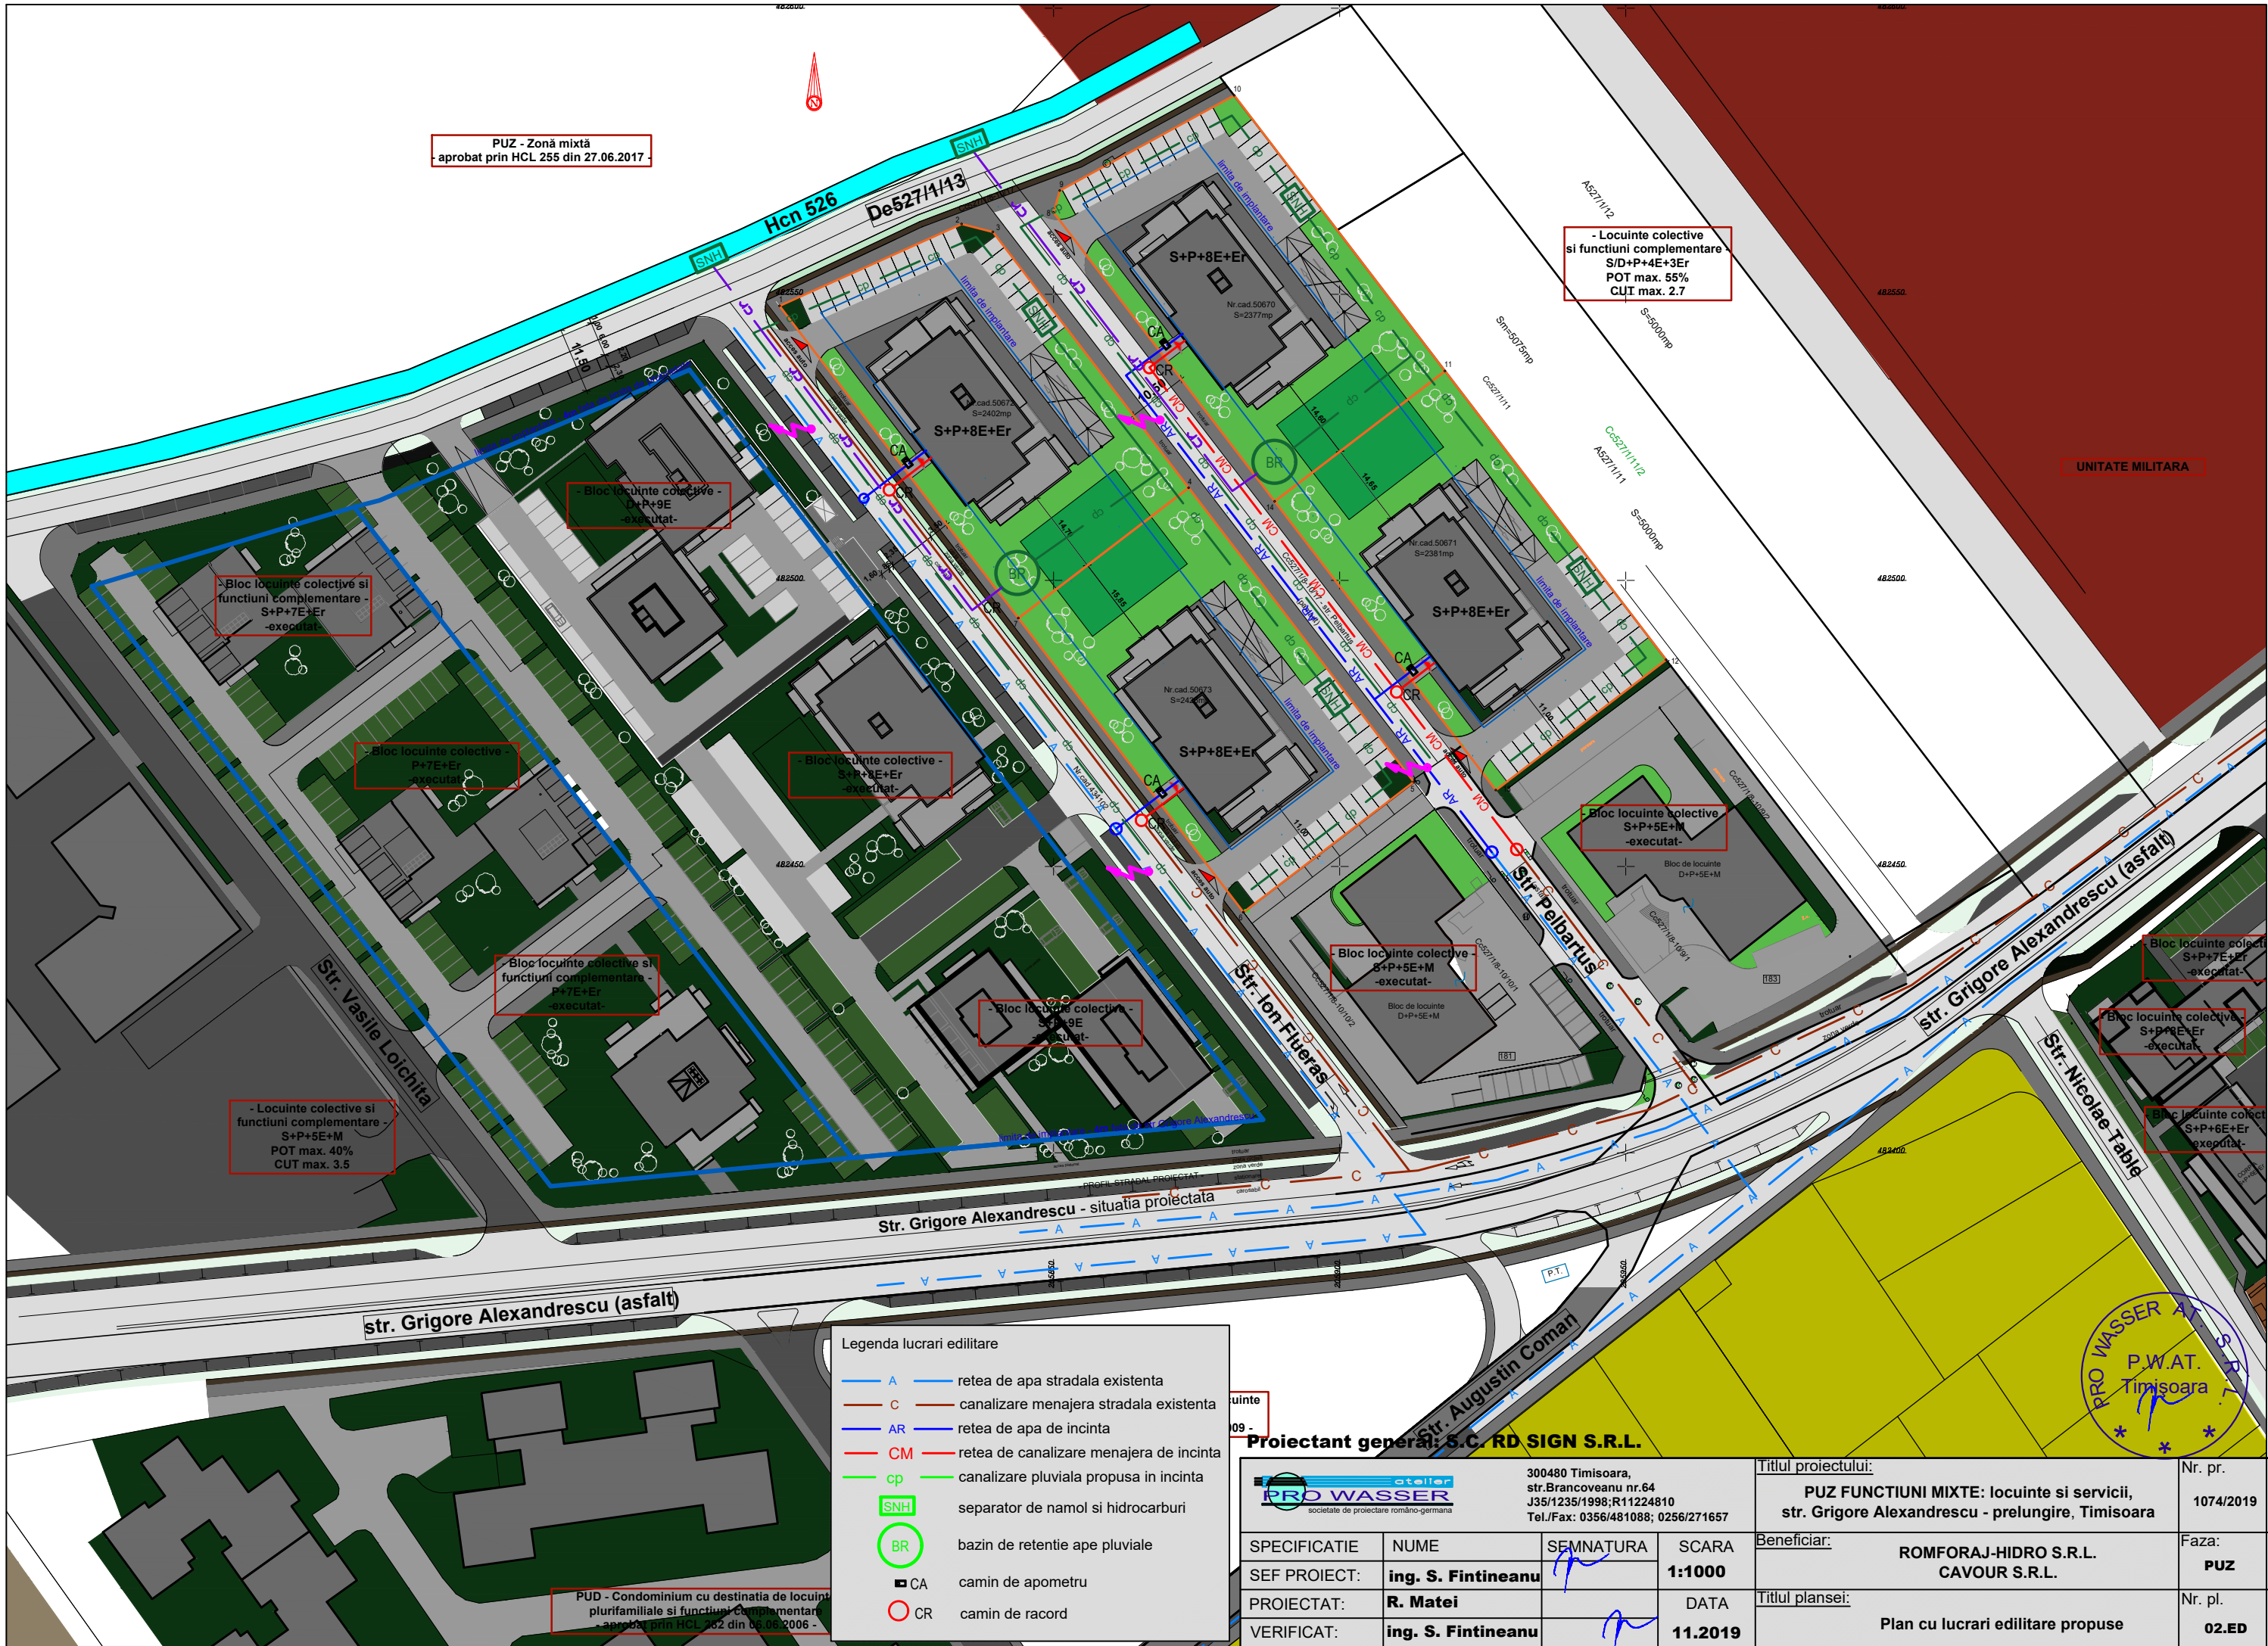

PUZ - Zonă mixtă
- aprobat prin HCL 255 din 27.06.2017 -

- Locuinte colective
si functiuni complementare
S/D+P+4E+3Er
POT max. 55%
CUT max. 2.7

UNITATE MILITARA

- Bloc locuinte colective si
functiuni complementare -
S+P+7E+Er
- executat -

- Bloc locuinte colective -
P+7E+Er
- executat -

- Bloc locuinte colective -
S+P+8E+Er
- executat -

- Bloc locuinte colective si
functiuni complementare -
P+7E+Er
- executat -

- Bloc locuinte colective -
S+P+9E
- executat -

- Bloc locuinte colective
S+P+5E+M
- executat -

- Bloc locuinte colective
S+P+5E+M
- executat -

- Bloc locuinte colective
S+P+7E+Er
- executat -

- Bloc locuinte colective
S+P+8E+Er
- executat -

- Bloc locuinte colective
S+P+6E+Er
- executat -

- Locuinte colective si
functiuni complementare
S+P+5E+M
POT max. 40%
CUT max. 3.5

Legenda lucrari editate

- A - retea de apa stradala existenta
- C - canalizare menajera stradala existenta
- AR - retea de apa de incinta
- CM - retea de canalizare menajera de incinta
- cp - canalizare pluviala propusa in incinta
- SNH - separator de namol si hidrocarburi
- BR - bazin de retentie ape pluviale
- CA - camin de apometru
- CR - camin de racord

PUD - Condominium cu destinatia de locuinte
plurifamiliale si functiuni complementare
- aprobat prin HCL 262 din 06.06.2006 -

Proiectant general: S.C. RD SIGN S.R.L.

 societate de proiectare româno-germana				300480 Timisoara, str.Brancoveanu nr.64 J35/1235/1998;R11224810 Tel./Fax: 0356/481088; 0256/271657		Titlul proiectului: PUZ FUNCTIUNI MIXTE: locuinte si servicii, str. Grigore Alexandrescu - prelungire, Timisoara		Nr. pr. 1074/2019	
SPECIFICATIE	NUME	SEMNATURA	SCARA	1:1000		Beneficiar: ROMFORAJ-HIDRO S.R.L. CAVOUR S.R.L.		Faza: PUZ	
SEF PROIECT:	ing. S. Fintineanu								
PROIECTAT:	R. Matei		DATA						
VERIFICAT:	ing. S. Fintineanu		11.2019			Titlul plansei: Plan cu lucrari editate propuse		Nr. pl. 02.ED	

