
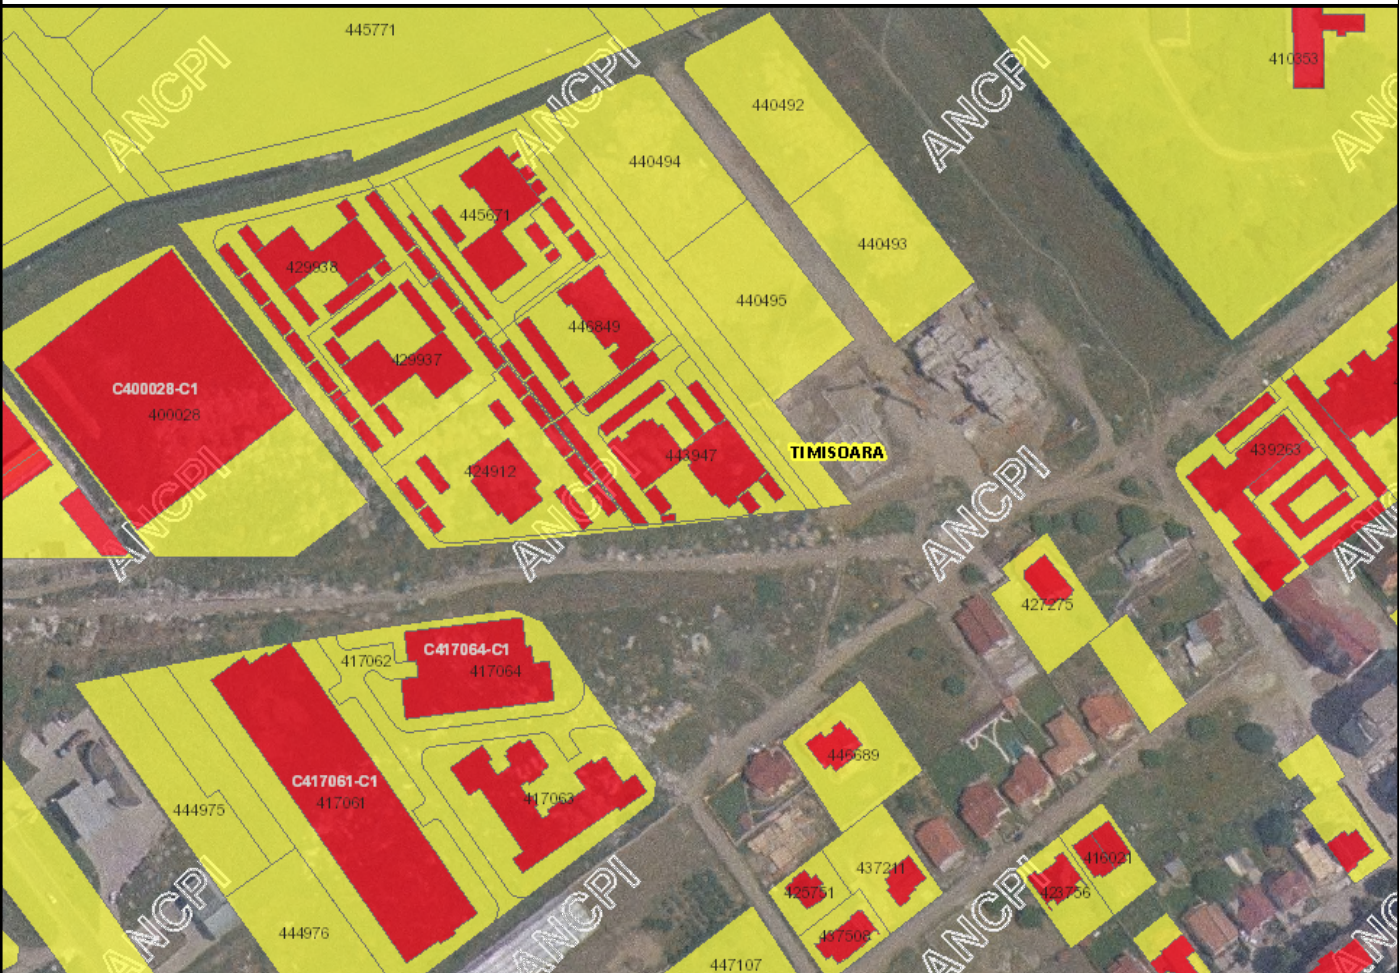


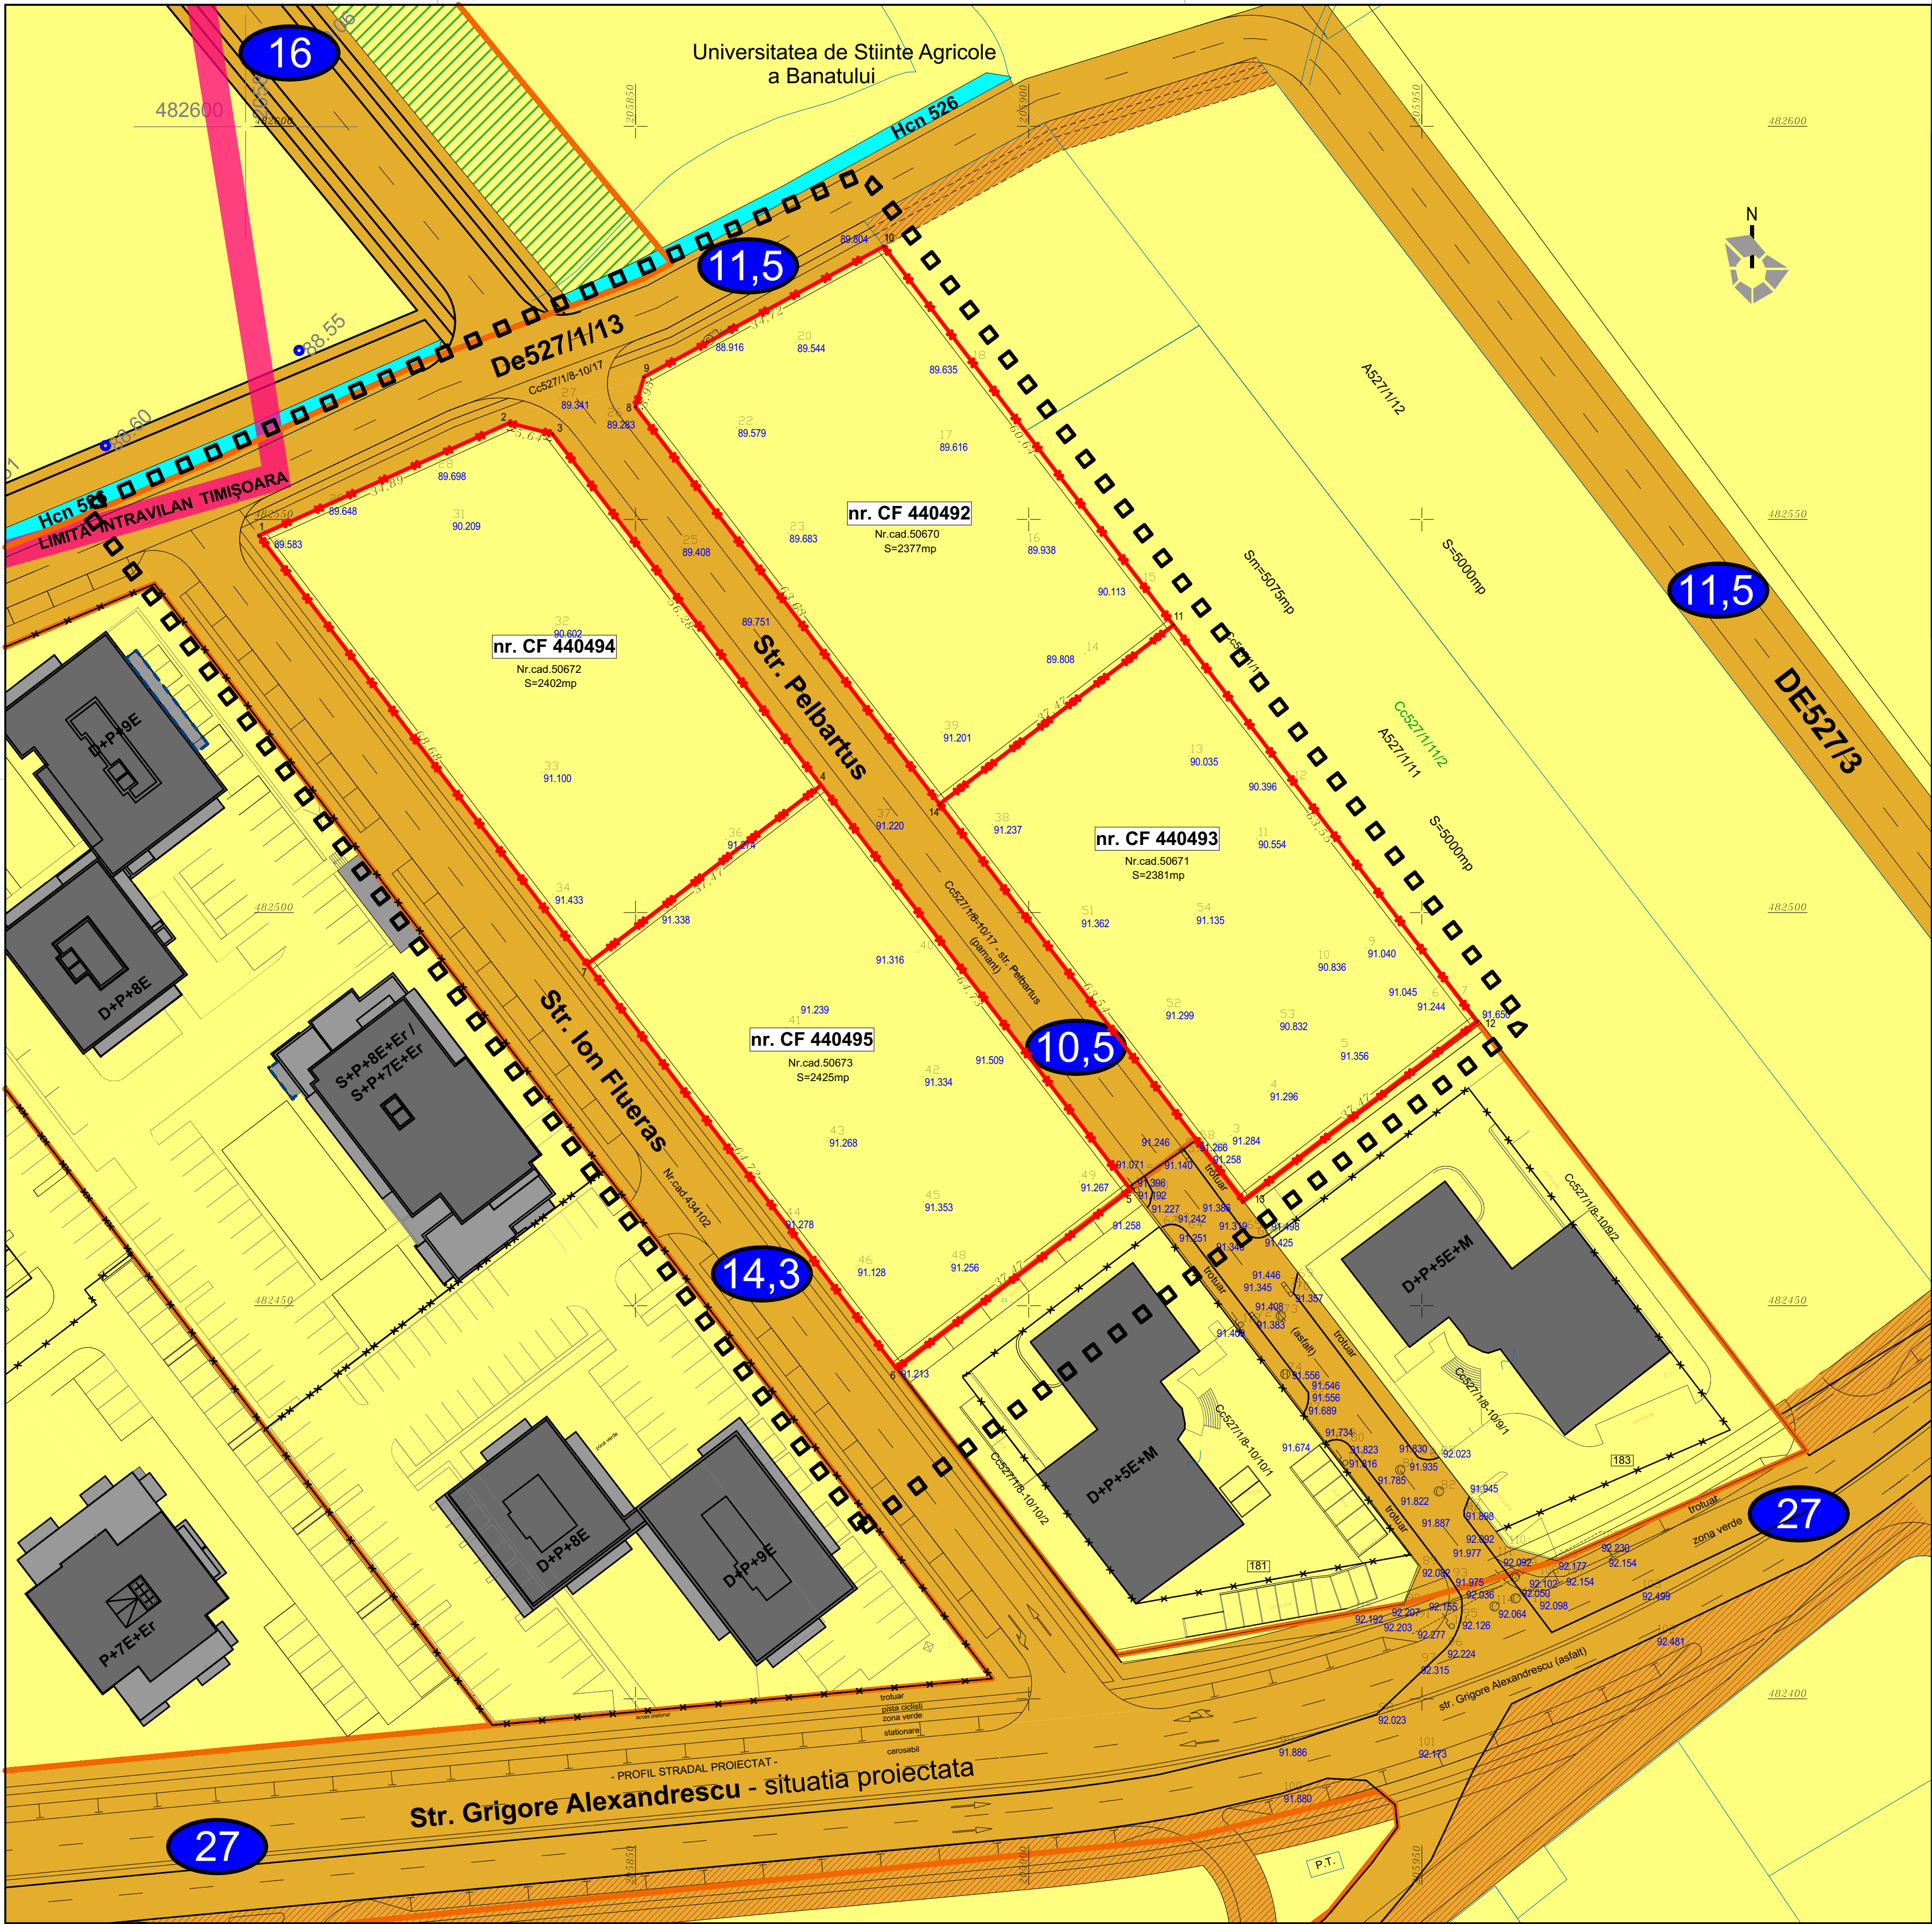

Sursă: noul PUG - U06- Proprietatea asupra terenurilor, Revizia 3  
Notă - au fost folosite informațiile puse la dispoziția publicului de către Primăria Municipiului Timișoara pe site-ul instituției (www.primariatm.ro). Proiectantul își asumă dreptul de a se baza pe aceste date și informații și a le considera exacte și complete. Proiectantul nu își asumă responsabilitatea pentru exactitatea și corectitudinea informațiilor preluate din documente avute la dispoziție.

**CIRCULAȚIA TERENURILOR**  
Terenuri proprietate privată 9.585 mp  
Terenuri proprietate privată, ce se intenționează a fi trecute în domeniul public 0 mp  
Terenuri proprietate privată rezultate 9.585 mp

**LEGENDĂ LIMITE ȘI SIMBOLURI**

- limita zonei studiate
- limita terenului studiat
- construcții existente
- limita intravilan Timișoara
- limita documentații de urbanism aprobate
- limite parcele existente

**CĂI DE COMUNICAȚII**

- căi de comunicații rutiere și amenajări aferente existente
- căi de comunicații rutiere și amenajări propuse conform documentații de urbanism aprobate sau în curs de aprobare
- lățime profil stradal propus

**TIPURI DE PROPRIETATE ASUPRA TERENURILOR**

- teren proprietate privată al persoanelor fizice sau juridice
- teren din domeniul public de interes local
- teren afectat de căi de comunicații propuse - proprietate privată, ce se intenționează a fi trecute în domeniul public
- zone verzi prin documentații de urbanism aprobate
- ape, canale de desecare existente

Spațiu pentru ștampile :

|                                                                                       |   |           |                      |                                                                             |                         |
|---------------------------------------------------------------------------------------|---|-----------|----------------------|-----------------------------------------------------------------------------|-------------------------|
| Specialist RUR                                                                        | arh. Răzvan Negrișanu   |           |                      | Referat / Expertiza Nr. / Data                                              |                         |
| Verificator / expert                                                                  | Nume   | Semnatura | Cerinta              |                                                                             |                         |
|  | S.C. RD Sign S.R.L.<br>Timișoara, Str. Vulturilor nr. 14<br>Reg. Com. J35/4590/1992 C.U.I. 3981516<br>Tel. 400722824862<br>E-mail: studio@rdsign.ro |           |                      | Beneficiar: S.C. ROMFORAJ-HIDRO S.R.L.<br>S.C. CAVOUR S.R.L.                | Proiect nr.: 239/RFJ/18 |
|                                                                                       | Nume   | Semnatura | Scara: 1:500         | Denumire: PUZ functiuni MIXTE: locuinte si servicii                         | AVIZE P.U.Z.            |
| Șef proiect                                                                           | arh. Răzvan Negrișanu   |           |                      | Amplasament: Timișoara, str. Grigore Alexandrescu - Prolungire              |                         |
| Proiectat                                                                             | arh. Răzvan Negrișanu<br>arh. Zsuzsa Czirájk   |           | A2 prelungit 700x500 | C.F. nr. 440492, C.F. nr. 440493, C.F. nr. 440494 C.F. nr. 440495 Timișoara | Plansa nr:              |
| Desenat                                                                               | arh. Zsuzsa Czirájk   |           | Data: aprilie 2020   | Titlu planșa: PROPRIETATE ASUPRA TERENURILOR                                | 06. - A                 |