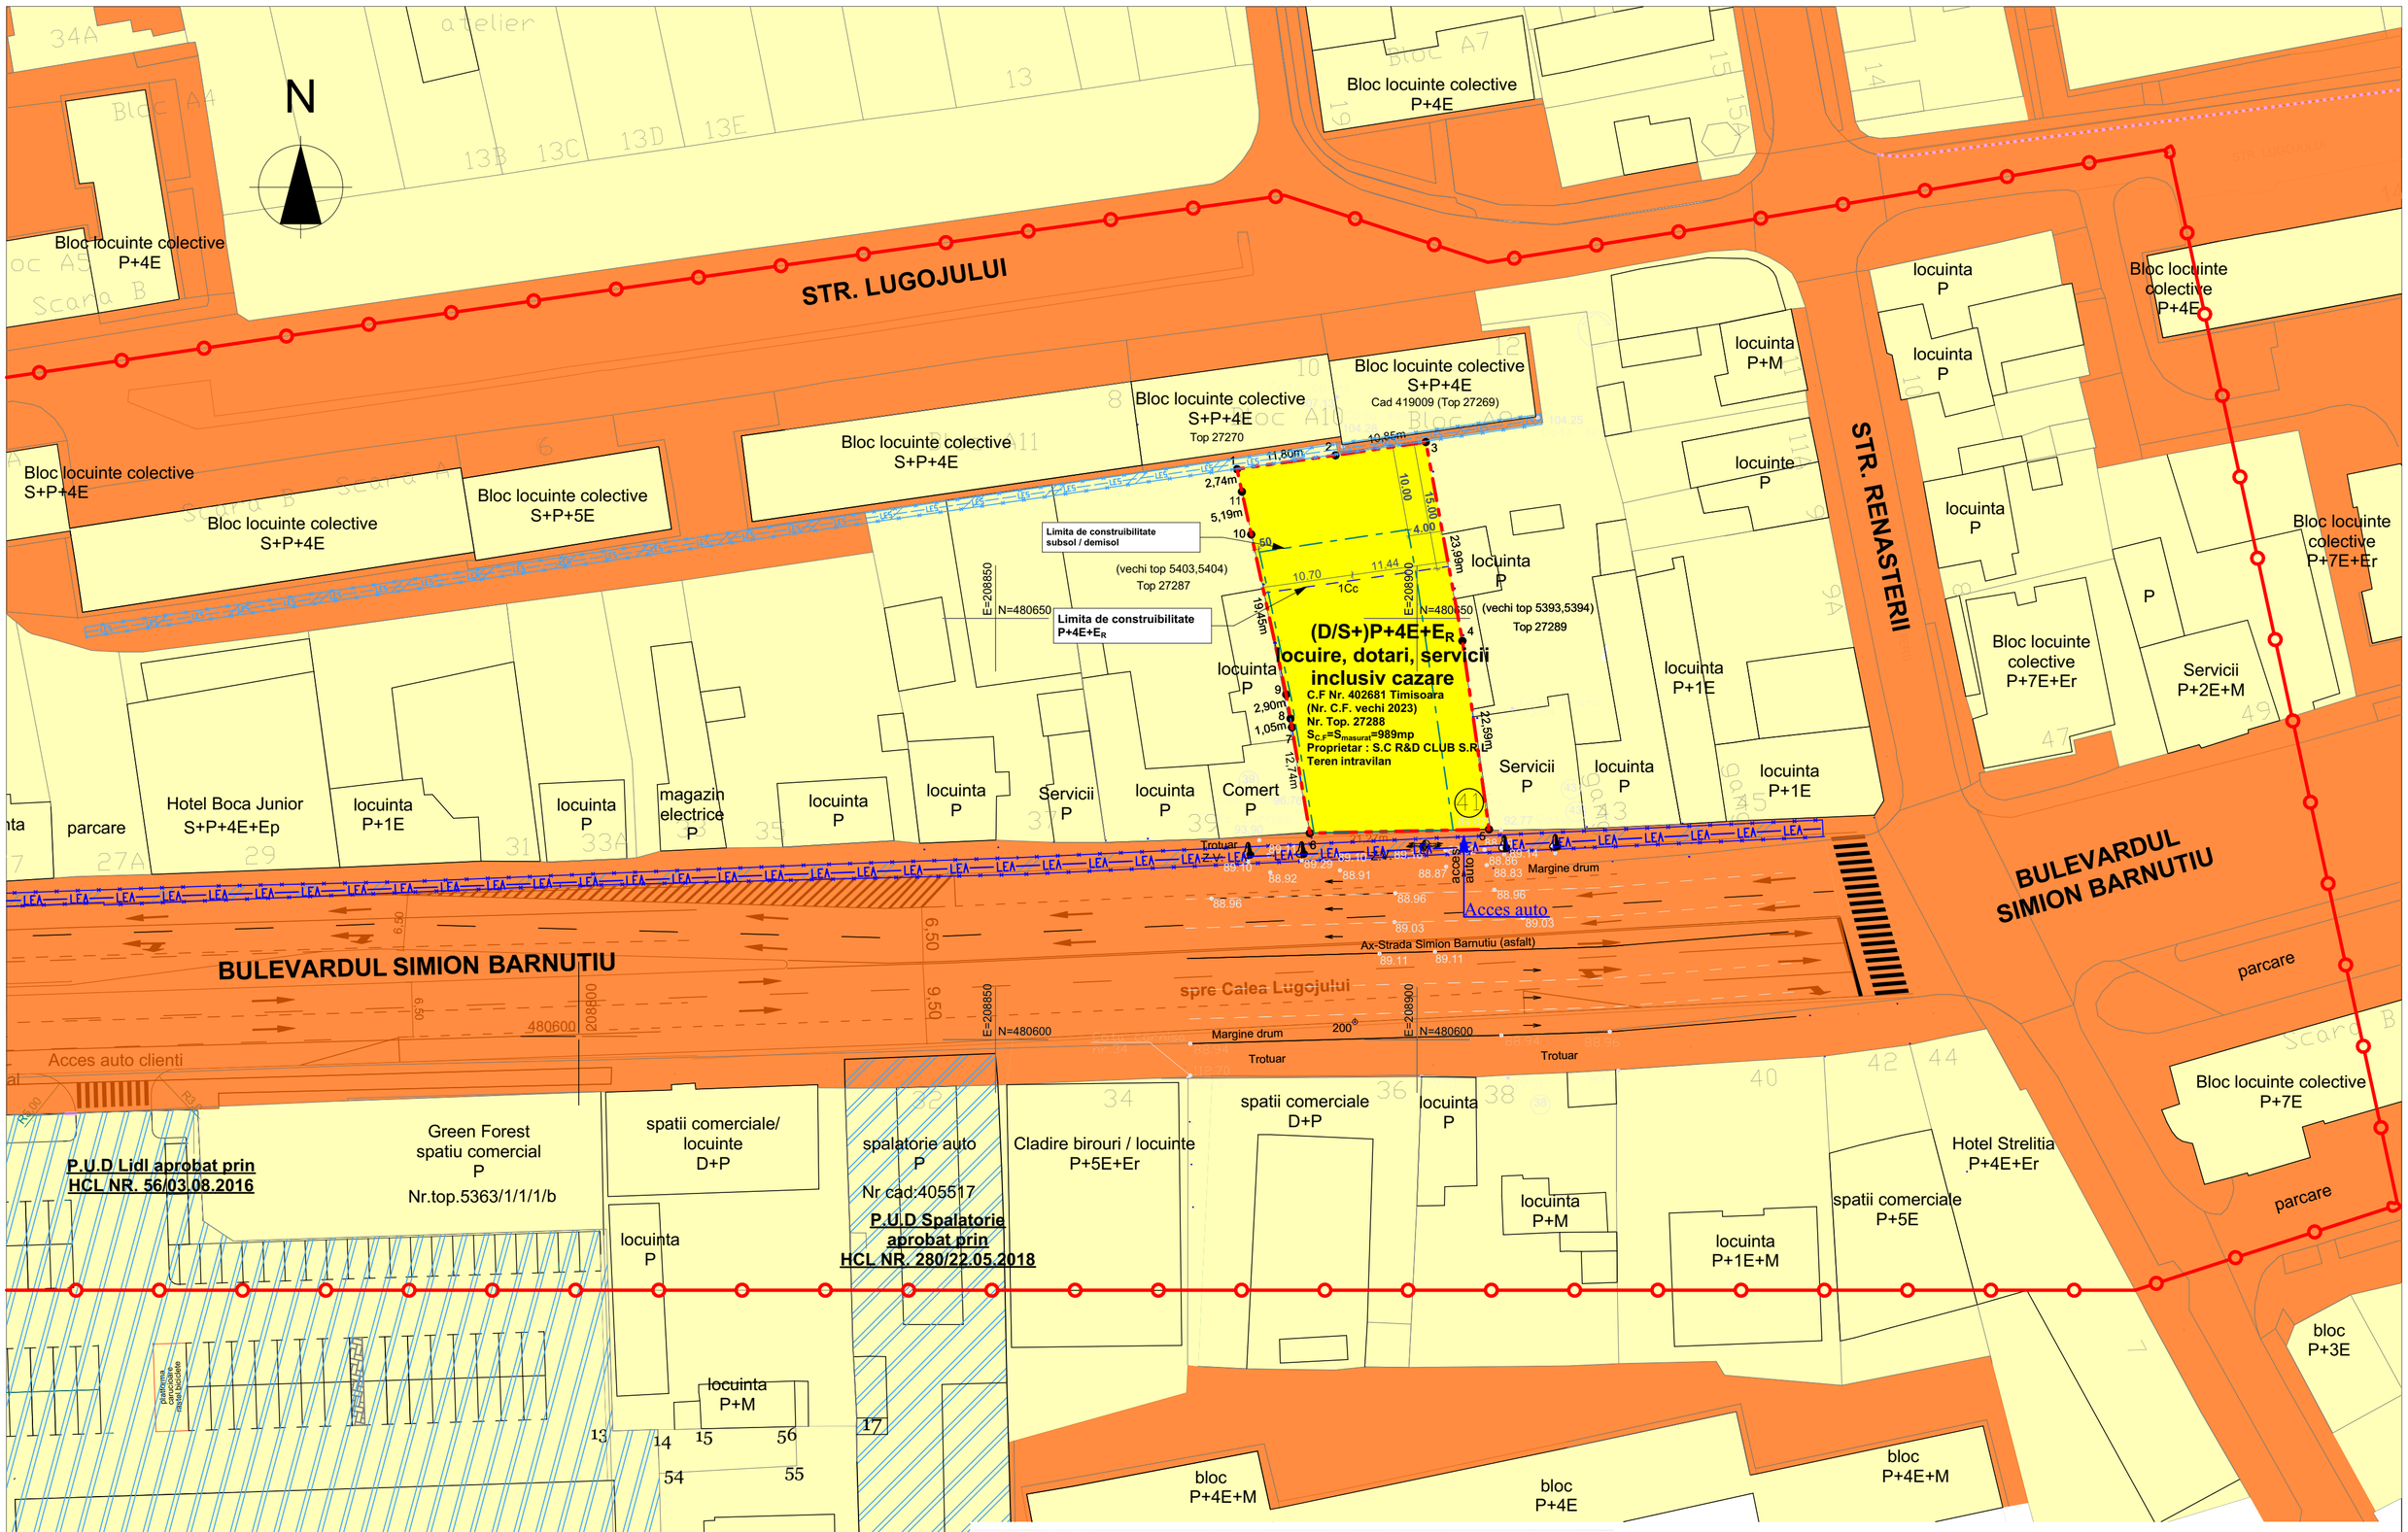

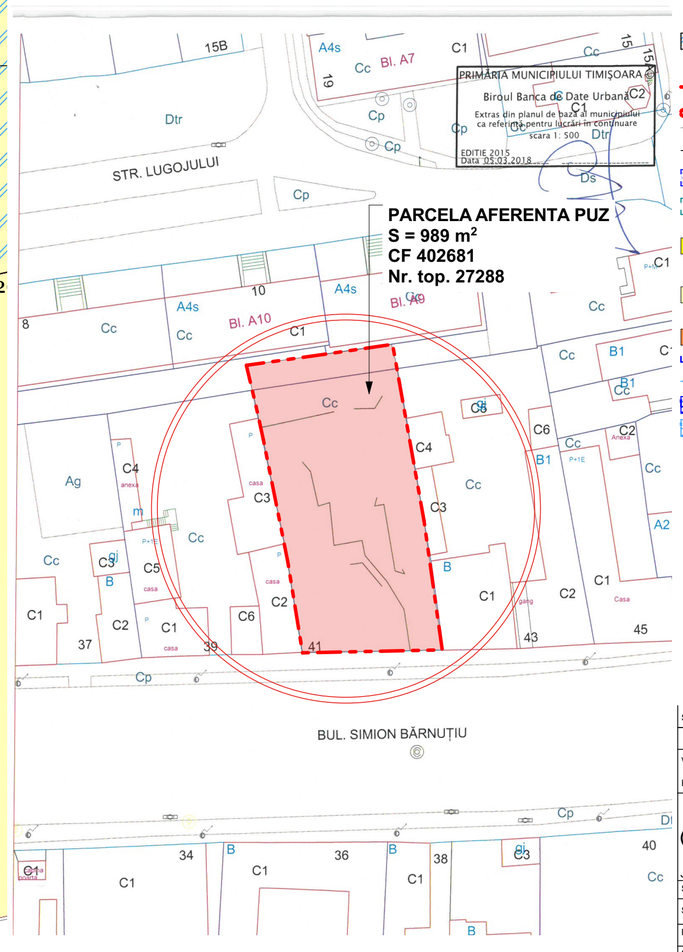

LEGENDA P.U.Z.

PUD - uri APROBATE

LIMITE

- *LIMITA DE PROPRIETATE TEREN AFERENT PUZ - 989 m²*
- *LIMITA ZONA STUDIATA*
- *LIMITA PARCELE EXISTENTE*
- *CONTUR CONSTRUCTII EXISTENTE*
- *ZONA DE IMPLEMENTARE PROPUSA CLADIRI P+4E+E_R*
- *ZONA DE IMPLEMENTARE DEMISOL / SUBSOL PROPUS*

FOLOSINTA TERENURILOR

- *TEREN INTRAVILAN PROPRIETATE PRIVATAA PERSOANELOR FIZICE SAU JURIDICE, **CE FACE OBIECTUL PUZ***
- *TEREN PROPRIETATI PRIVATE ALE PERSOANELOR FIZICE SAU JURIDICE CE NU FAC OBIECTUL PUZ*
- *TEREN PROPRIETATE PUBLICA DE INTERES LOCAL*
- *LEA 0.4 kV EXISTENTA*
- *LES JT EXISTENTA*
- *ZONA DE PROTECTIE LEA 0.4 kV (1m stanga-dreapta)*
- *ZONA DE PROTECTIE LES JT (0.6m stanga-dreapta)*

P.U.Z. CONSTRUIRE LOCUINTE COLECTIVE, DOTARI, SERVICII, INCLUSIV CAZARE
amplasament str. Simion Barnutiu nr. 41, Timisoara, CF nr. 402681, nr. top. 27288 989 m²
PLAN PROPRIETATEA ASUPRA TERENURILOR
Beneficiar: **R&D CLUB S.R.L.,** Arad, blvd. Revolutiei nr. 102, CUI 17359018, J2/512/2005

Specialist RUR cu drept de semnatura		Categoria		
	arh. BOCAN P. DRAGOS PETRU	D, E		
VERIFICATOR / EXPERT	NUME	SEMNĂTURA	CERINŢA	REFERAT / EXPERTIZĂ NR. / DATA

atelier CAAD s. r. l.
J35/2318/2004, C.U.I. RO 16677315, Timisoara, str. Remus, nr. 7/a, ap.5, tel.228717

Beneficiar: **R&D CLUB S.R.L.** Arad, blvd. Revolutiei nr. 102, CUI 17359018, J2/512/2005
Amplasament: str. Simion Barnutiu nr. 41, Timisoara CF nr. 402681, nr. top. 27288 989 m²

Proiect nr. 345 / 2018

SPECIFICAŢIE	NUME	SEMNĂTURA	Scara: 1:500	Titlul proiectului: Plan Urbanistic Zonal - **CONSTRUIRE LOCUINTE COLECTIVE, DOTARI, SERVICII, INCLUSIV CAZARE**	Faza P.U.Z.
ŞEF PROIECT	arh. BOCAN DRAGOS				
PROIECTAT	arh. BOCAN CATALINA, arh. stag. MIHAELA IONETE		Data: iulie 2020	Titlul planşei: **PLAN - PROPRIETATEA ASUPRA TERENURILOR**	Planşa nr. **U 03**
DESENAT	arh. stag. MIHAELA IONETE				