


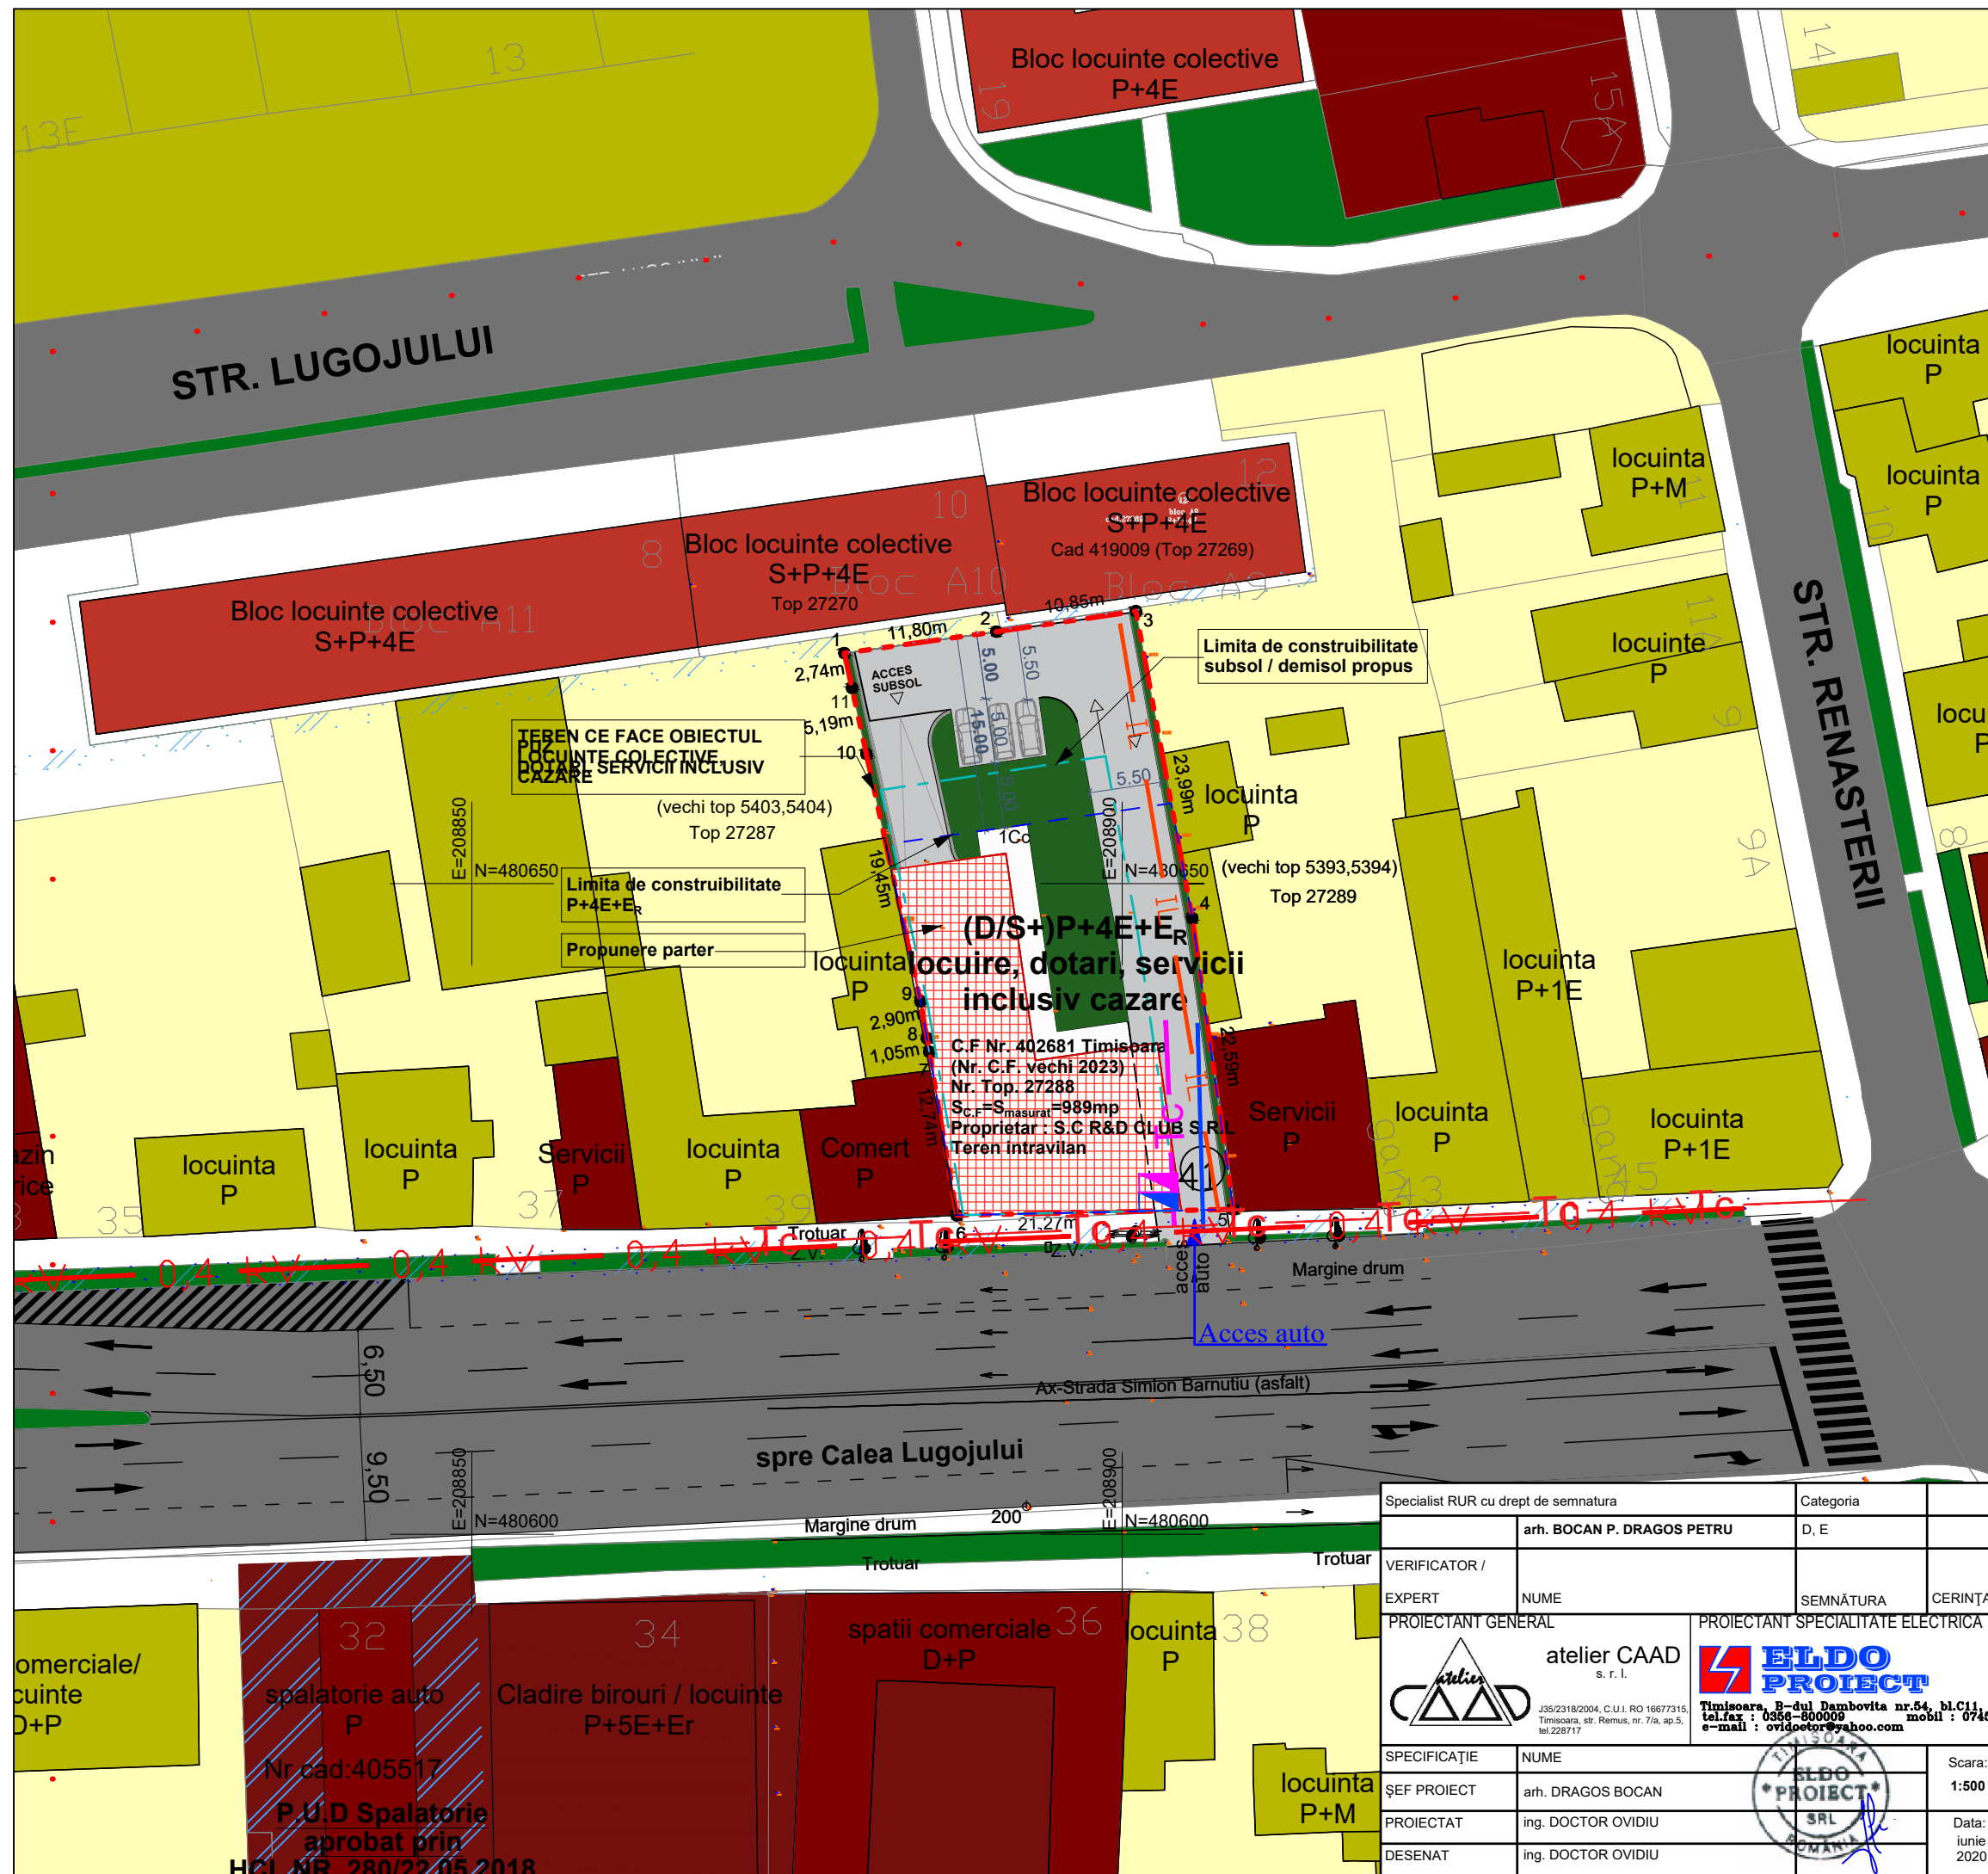

| LEGENDA ELECTRO |                                                                       |
|-----------------|-----------------------------------------------------------------------|
|                 | Firida de distributie si contorizare a energiei electrice de tip FDCE |
|                 | 0,4 kV LES 0,4 kV propusa pentru forta                                |
|                 | 0,4 kV LEA 0,4 kV existenta                                           |
|                 | IL LES propusa pentru iluminat incinta si drumuri                     |
|                 | Cutie conexiuni telecomunicatii propusa                               |
|                 | Tc Retea de telecomunicatii propusa                                   |
|                 | Tc Retea de telecomunicatii existenta                                 |

|   |  |   |  |   |  |
|---|--|---|--|---|--|
| Specialist RUR cu drept de semnatura   |  | Categoria   |  |   |  |
| arh. BOCAN P. DRAGOS PETRU   |  | D, E   |  |   |  |
| VERIFICATOR / EXPERT   |  | NUME   |  | SEMNATURA CERINTA   |  |
| PROIECTANT GENERAL   |  | PROIECTANT SPECIALITATE ELECTRICA   |  | REFERAT / EXPERTIZA NR. / DATA   |  |
| <br>J35/2318/2004, C.U.I. RO 16677315<br>Timisoara, str. Remus, nr. 7/a, ap.5,<br>tel. fax : 0356-800000 e-mail : ovidpetor@yahoo.com |  | <br>Timisoara, B-dul Dambovitza nr.54, bl.C11, ap.5<br>tel. fax : 0356-800000 mobil : 0745-201224<br>e-mail : ovidpetor@yahoo.com |  | Beneficiar<br>"PUZ Construire locuinte colective, dotari, servicii, inclusiv cazare, str. Simion Barnutiu nr. 41, Timisoara, jud. Timis"<br><b>S.C. R&amp;D CLUB S.R.L.</b> |  |
| SPECIFICATIE   |  | NUME   |  | Scara: 1:500   |  |
| SEF PROIECT   |  | arh. DRAGOS BOCAN   |  | Titlul proiectului<br>Plan Urbanistic Zonal - DEZVOLTARE ZONA REZIDENTIALA CU FUNCTIUNI COMPLEMENTARE, DOTARI SI SERVICII PUBLICE                                           |  |
| PROIECTAT   |  | ing. DOCTOR OVIDIU   |  | Titlul plansei<br>PLAN - Propunere retele electrice si de telecomunicatii                                                                                                   |  |
| DESENAT   |  | ing. DOCTOR OVIDIU   |  | Data: iunie 2020   |  |
|   |  |   |  | Faza P.U.Z.   |  |
|   |  |   |  | Planşa nr. 021E   |  |

HCI NR 280/22.05.2018