

PLAN URBANISTIC DE DETALIU P.U.D.

**“CENTRU DE REABILITARE PENTRU COPII
CU DIZABILITATI SPERANTA”**

REGLEMENTARI


LEGENDA



BILANT TERRITORIAL

		MP	%
TOTAL TEREN		2 360,00	100
CONSTRUCTII		909,12	38,52
CIRCULATII AUTO		309,50	13,11
CIRCULATII PIETONALE		433,38	18,37
SPATII VERZI		708,00	30,00

P.O.T. propus = 40,00%		C.U.T. propus = 1,50	
COORDONATOR R.U.R.		ARH. MARINA STEFAN	
PROIECT:		Beneficiar:	
PLAN URBANISTIC DE DETALIU		CONSILIUL JUDETEAN	
CENTRU DE RECUPERARE PENTRU COPII CU		TIMIS	
DIZABILITATI - SUPERIORA			
MGH. TIMISOARA, STR.CORNELIA SALCEANU, NR.11, JU.D. TIMIS			
Plansa: PLAN DE SITUATIE		Scara:	Simbol:
REGLEMENTARI URBANISTICE		1:500	P05
PROIECT DE SPECIALITATE ARHITECTURA		Nr proiect:	371
Proiectat	arh. Claudiu Suciu	Faza:	P.U.D.

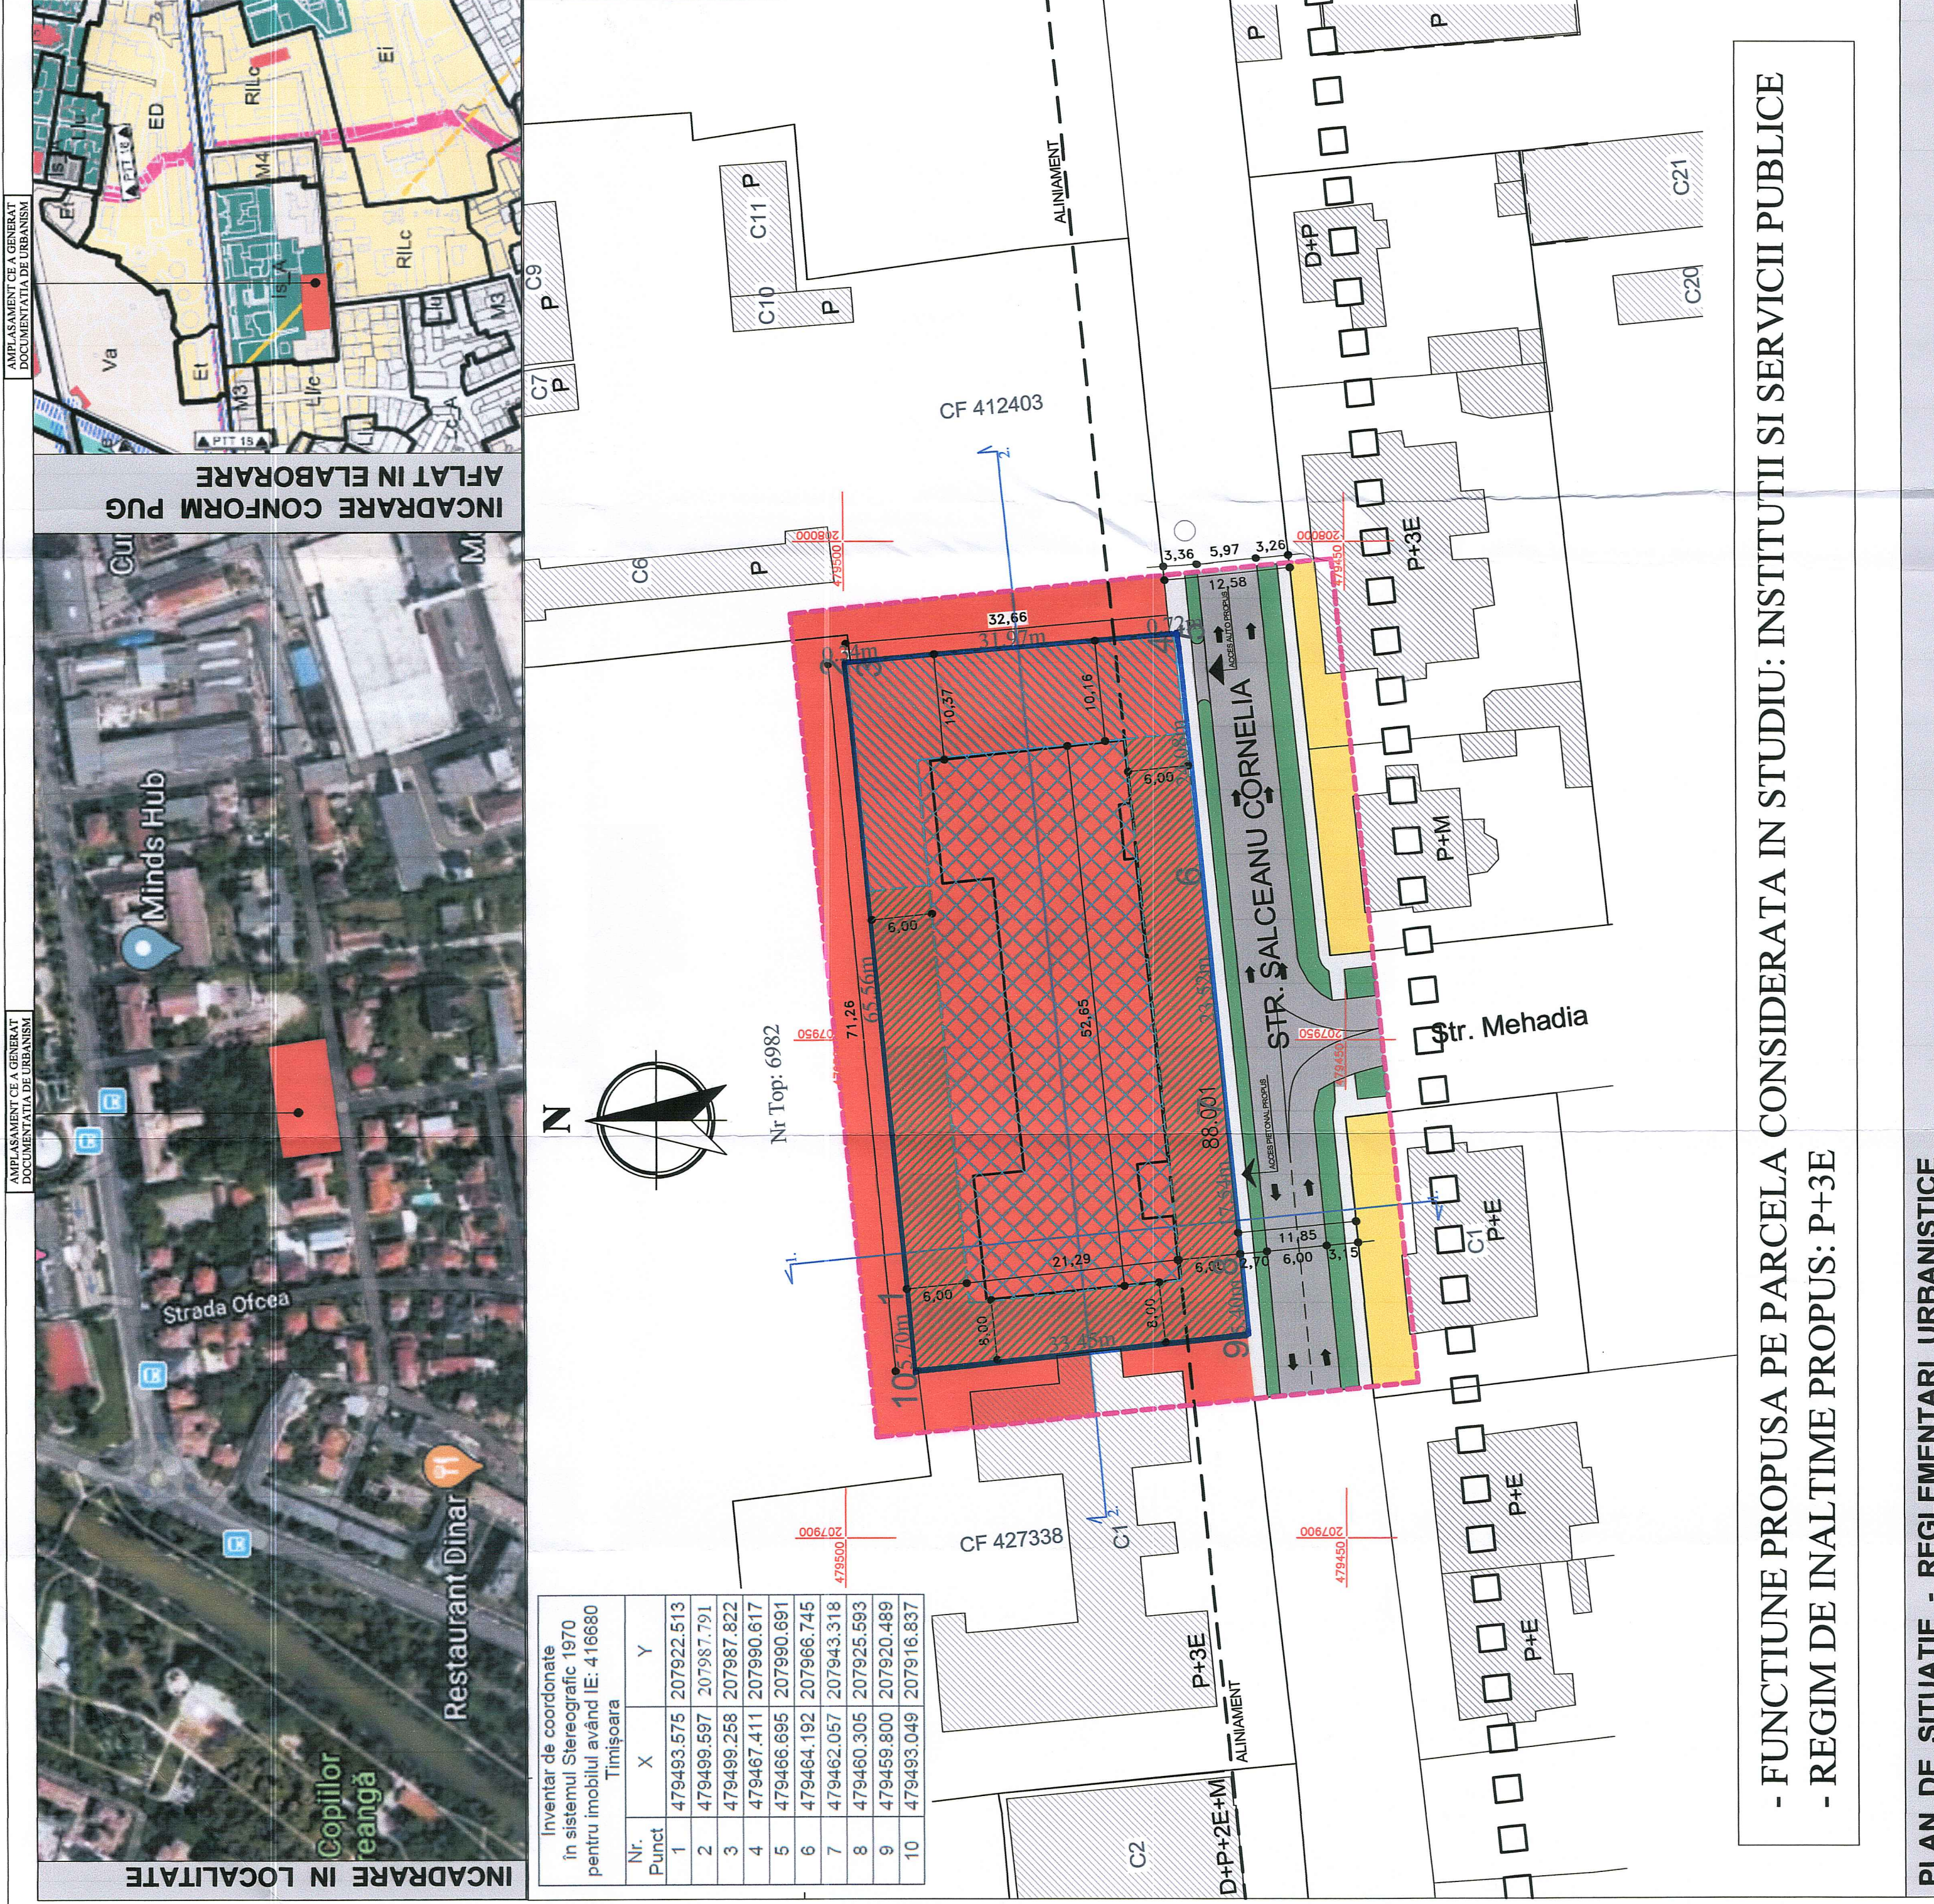

- FUNCTIUNE PROPUSA PE PARCELA CONSIDERATA IN STUDIUL: INSTITUTUL SI SERVICIUL PUBLIC
- REGIM DE INALTIME PROPUSE: P+3E

PLAN DE SITUATIE - REGLEMENTARI URBANISTICE