PLAN DE AMPLASAMENT SI DELIMITARE A IMOBILULUI

scara 1 : 500

Anexa nr.1.35

NR. CADASTRAL	SUPRAFATA MASURATA	ADRESA IMOBILULUI
	603mp	intravilan Timisoara
NR. CARTE FUNCIARA		UAT
449357		TIMISOARA

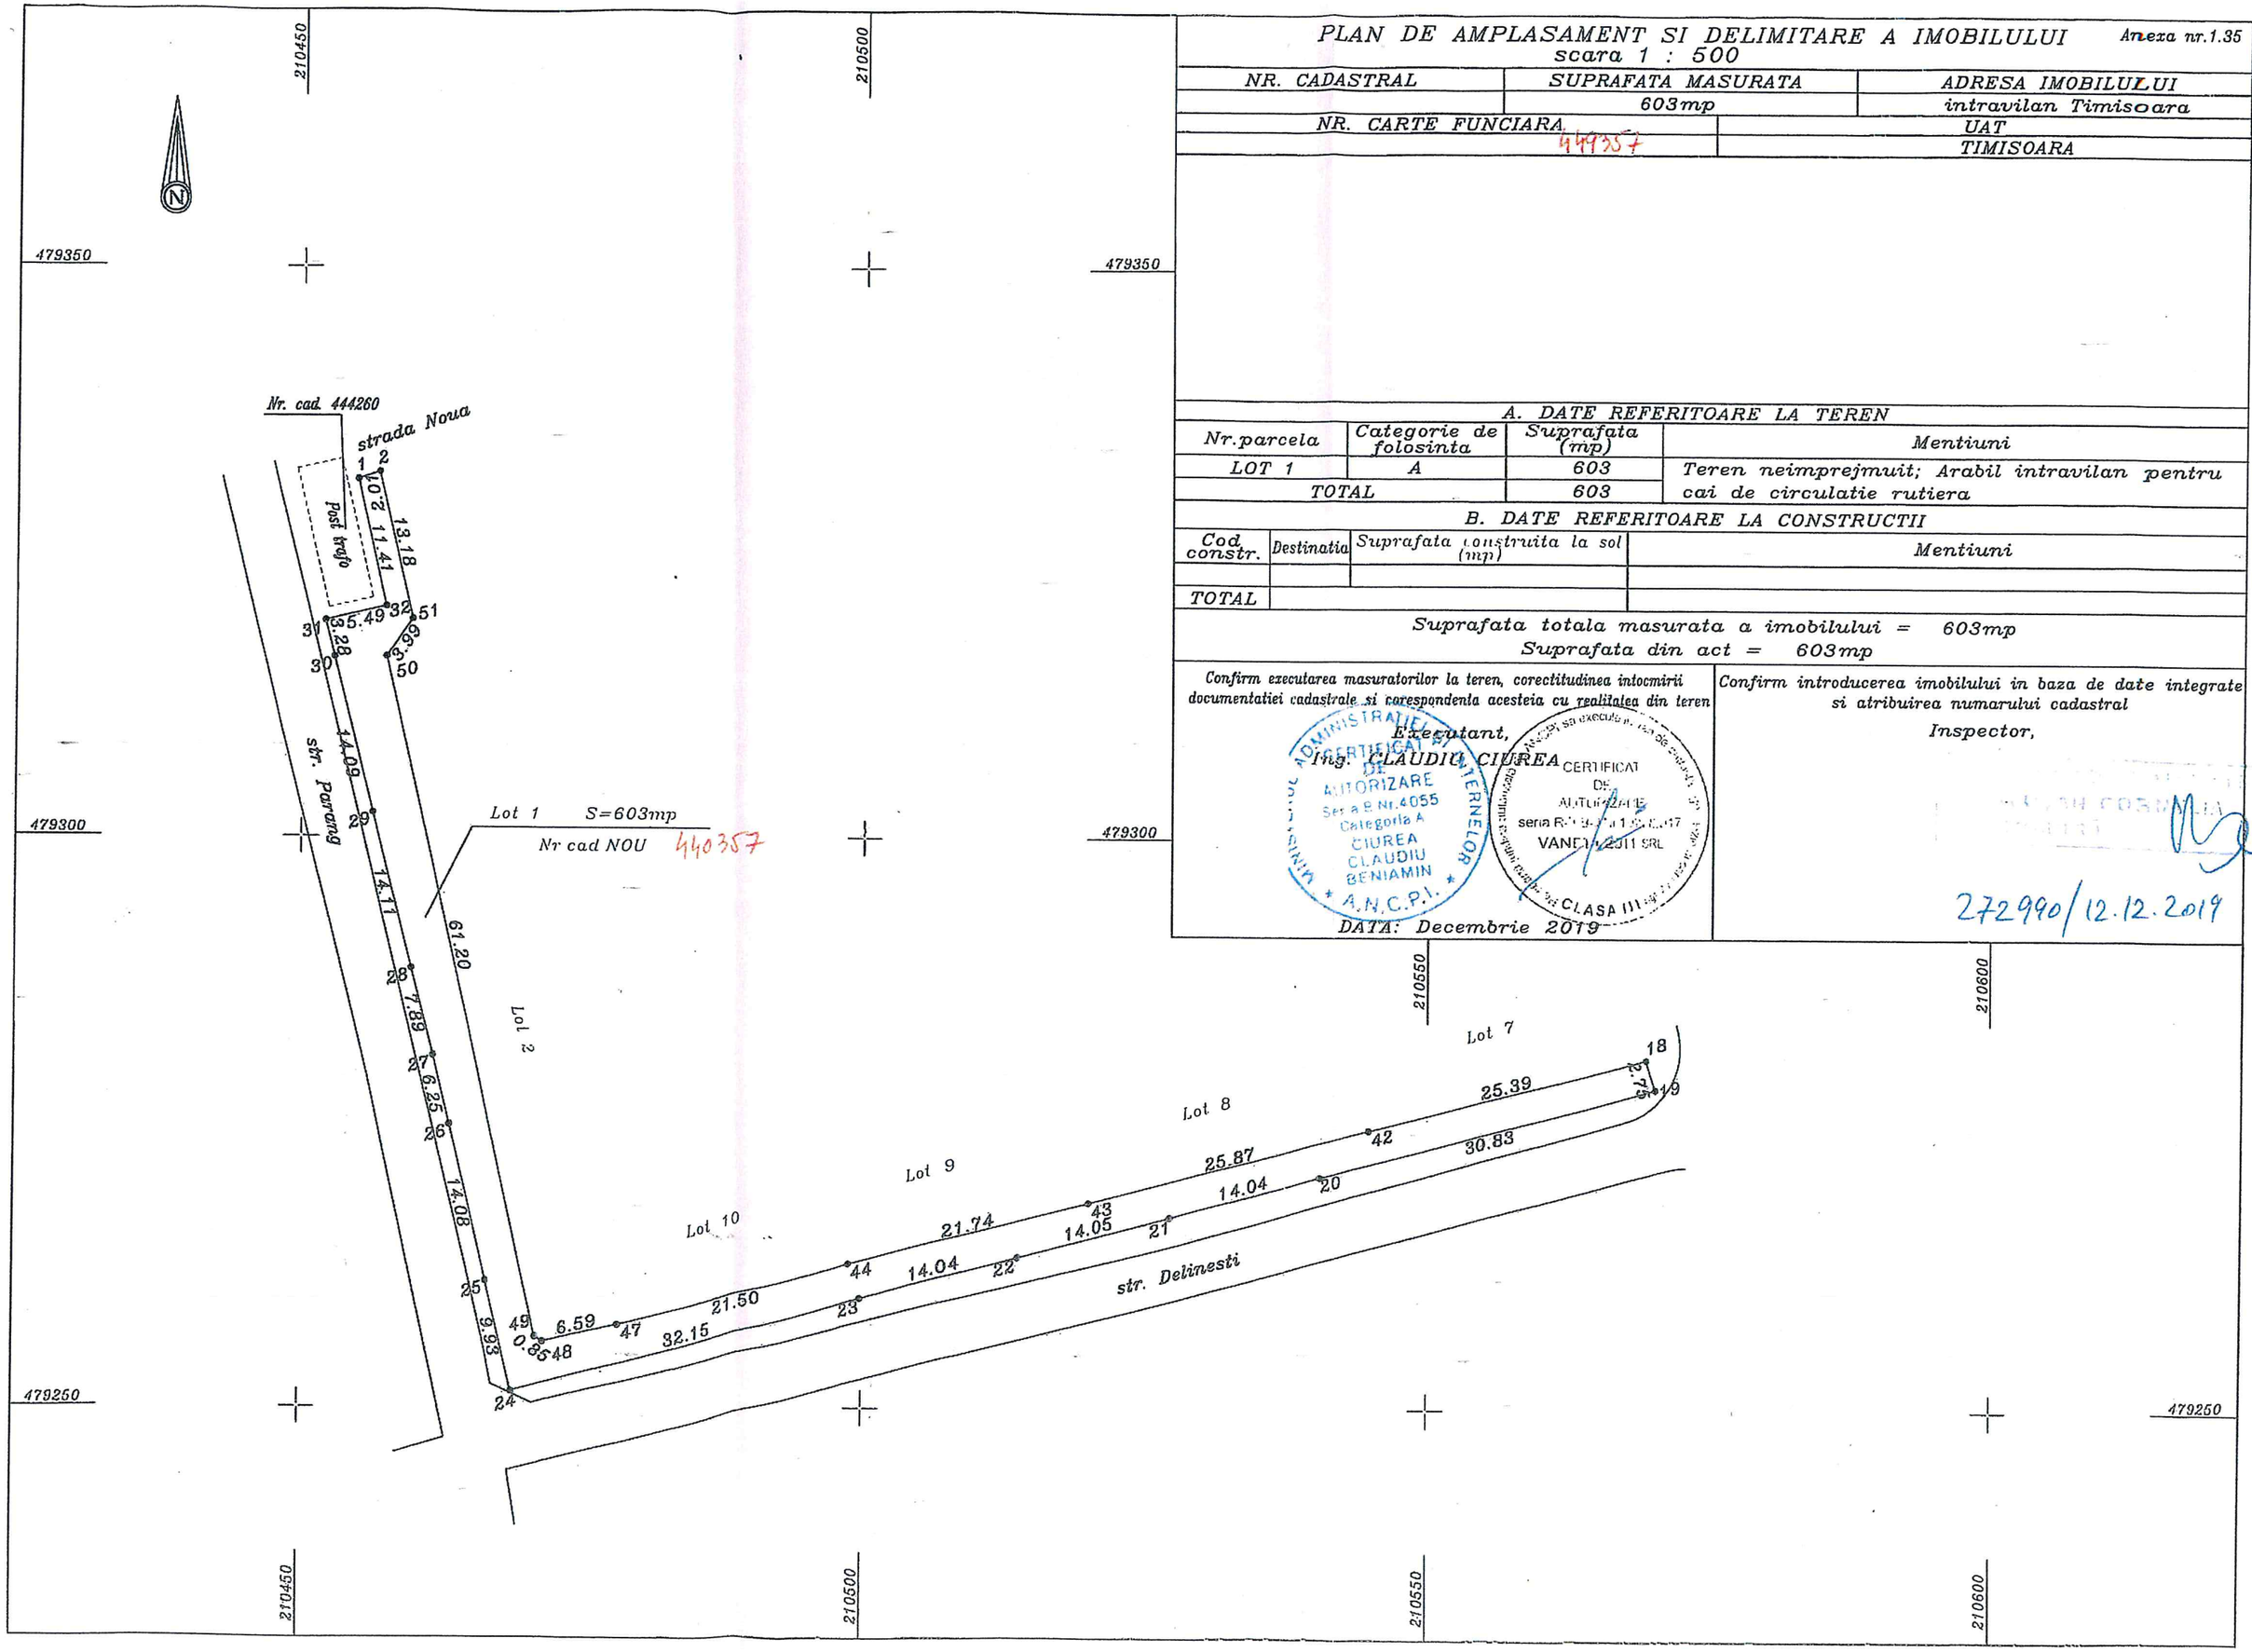

A. DATE REFERITOARE LA TEREN

Nr.parcela	Categorie de folosinta	Suprafata (mp)	Mentiuni
LOT 1	A	603	Teren neimprejmuit; Arabil intravilan pentru cai de circulatie rutiera
TOTAL		603	

B. DATE REFERITOARE LA CONSTRUCTII

Cod constr.	Destinatia	Suprafata construita la sol (mp)	Mentiuni
TOTAL			

Suprafata totala masurata a imobilului = 603mp

Suprafata din act = 603mp

Confirm executarea masuratorilor la teren, corectitudinea intocmirii documentatiei cadastrale si corespondenta acesteia cu realitatea din teren

Executant,

Ing. CLAUDIU CIUREA

MINISTERUL DEZVOLTARII REGIONALE ... ADMINISTRATIEI ... CERTIFICAT DE AUTORIZARE Seria B Nr.4055 Categoria A CIUREA CLAUDIU BENIAMIN A.N.C.P.I.

CERTIFICAT DE AUTORIZARE seria R... VANDI 2011 SRL CLASA III

DATA: Decembrie 2019

Confirm introducerea imobilului in baza de date integrate si atribuirea numarului cadastral

Inspector,

272990/12.12.2019