
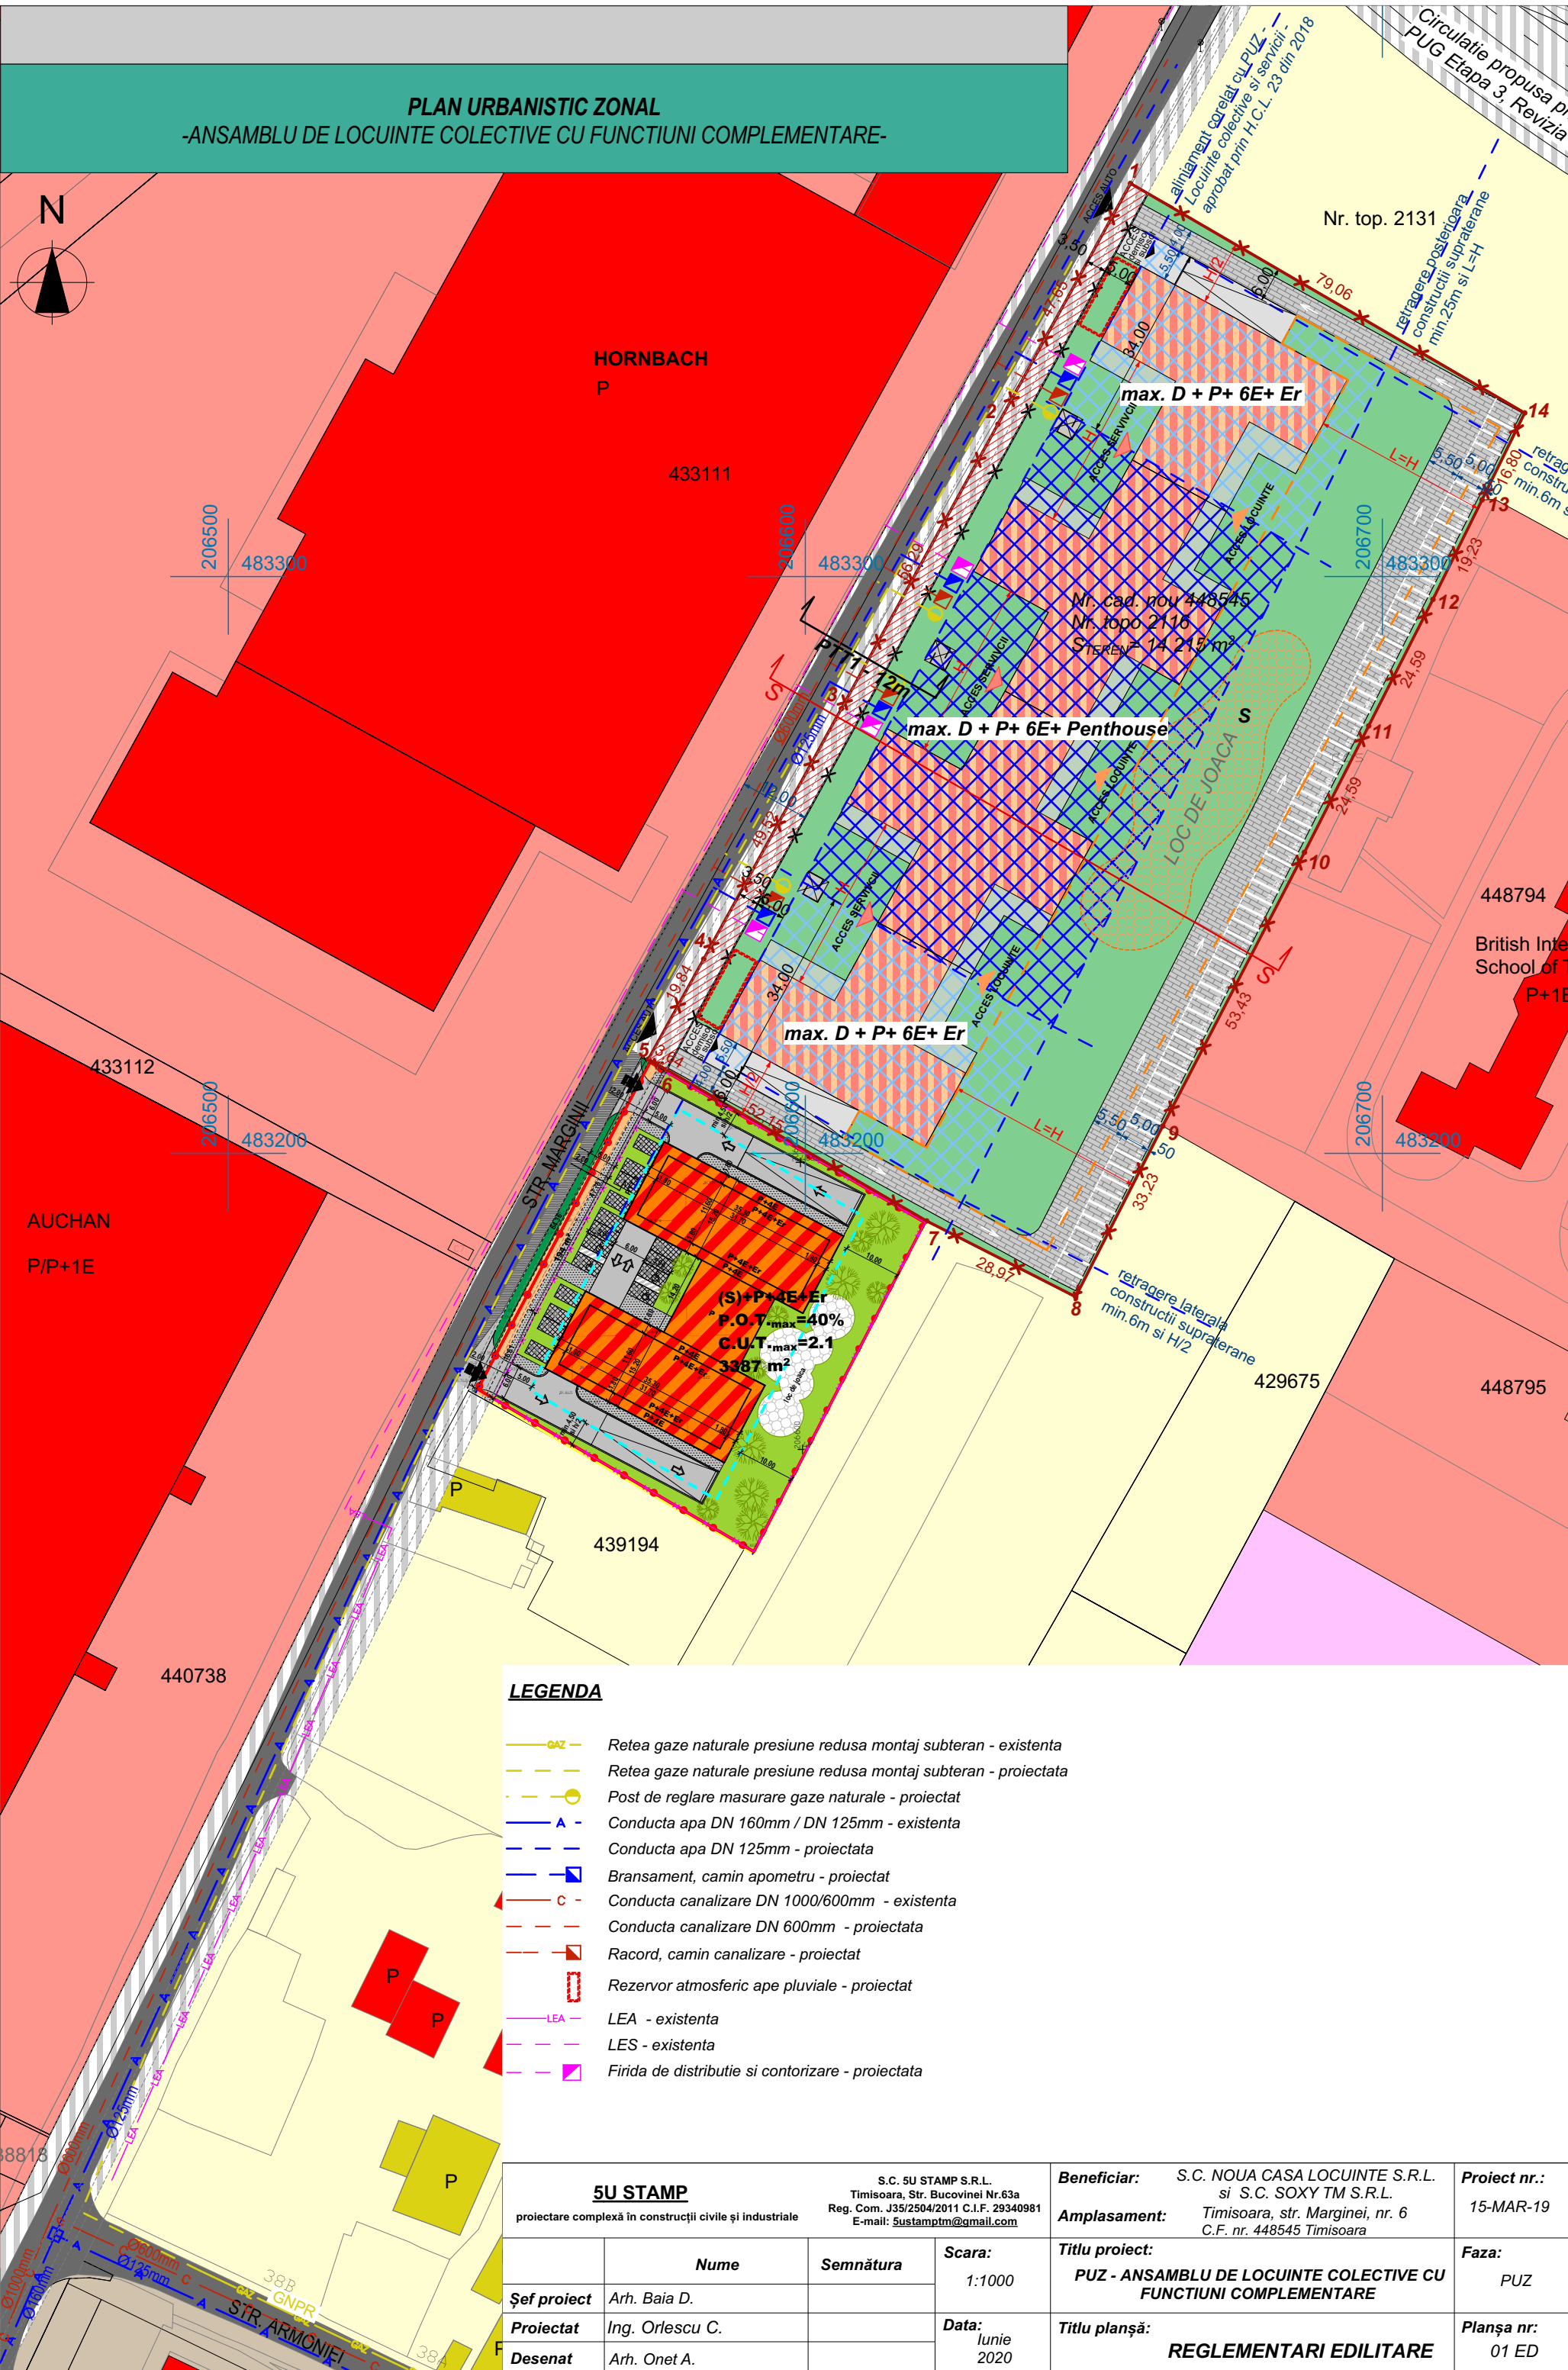


PLAN URBANISTIC ZONAL
-ANSAMBLU DE LOCUINTE COLECTIVE CU FUNCTIUNI COMPLEMENTARE-

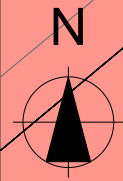

LEGENDA

- GAZ - Retea gaze naturale presiune redusa montaj subteran - existenta
- GAZ - Retea gaze naturale presiune redusa montaj subteran - proiectata
- Post de reglare masurare gaze naturale - proiectat
- A - Conducta apa DN 160mm / DN 125mm - existenta
- Conducta apa DN 125mm - proiectata
- Bransament, camin apometru - proiectat
- C - Conducta canalizare DN 1000/600mm - existenta
- Conducta canalizare DN 600mm - proiectata
- Racord, camin canalizare - proiectat
- Rezervor atmosferic ape pluviale - proiectat
- LEA - LEA - existenta
- LES - LES - existenta
- Firida de distributie si contorizare - proiectata

5U STAMP proiectare complexă în construcții civile și industriale			S.C. 5U STAMP S.R.L. Timisoara, Str. Bucovinei Nr.63a Reg. Com. J35/2504/2011 C.I.F. 29340981 E-mail: 5ustampptm@gmail.com	Beneficiar: S.C. NOUA CASA LOCUINTE S.R.L. si S.C. SOXY TM S.R.L.	Proiect nr.: 15-MAR-19
				Amplasament: Timisoara, str. Marginei, nr. 6 C.F. nr. 448545 Timisoara	
			Scara: 1:1000	Titlu proiect: PUZ - ANSAMBLU DE LOCUINTE COLECTIVE CU FUNCTIUNI COMPLEMENTARE	Faza: PUZ
			Data: Iunie 2020	Titlu planșă: REGLEMENTARI EDILITARE	Planșa nr: 01 ED
Șef proiect	Arh. Baia D.				
Proiectat	Ing. Orlescu C.				
Desenat	Arh. Onet A.				