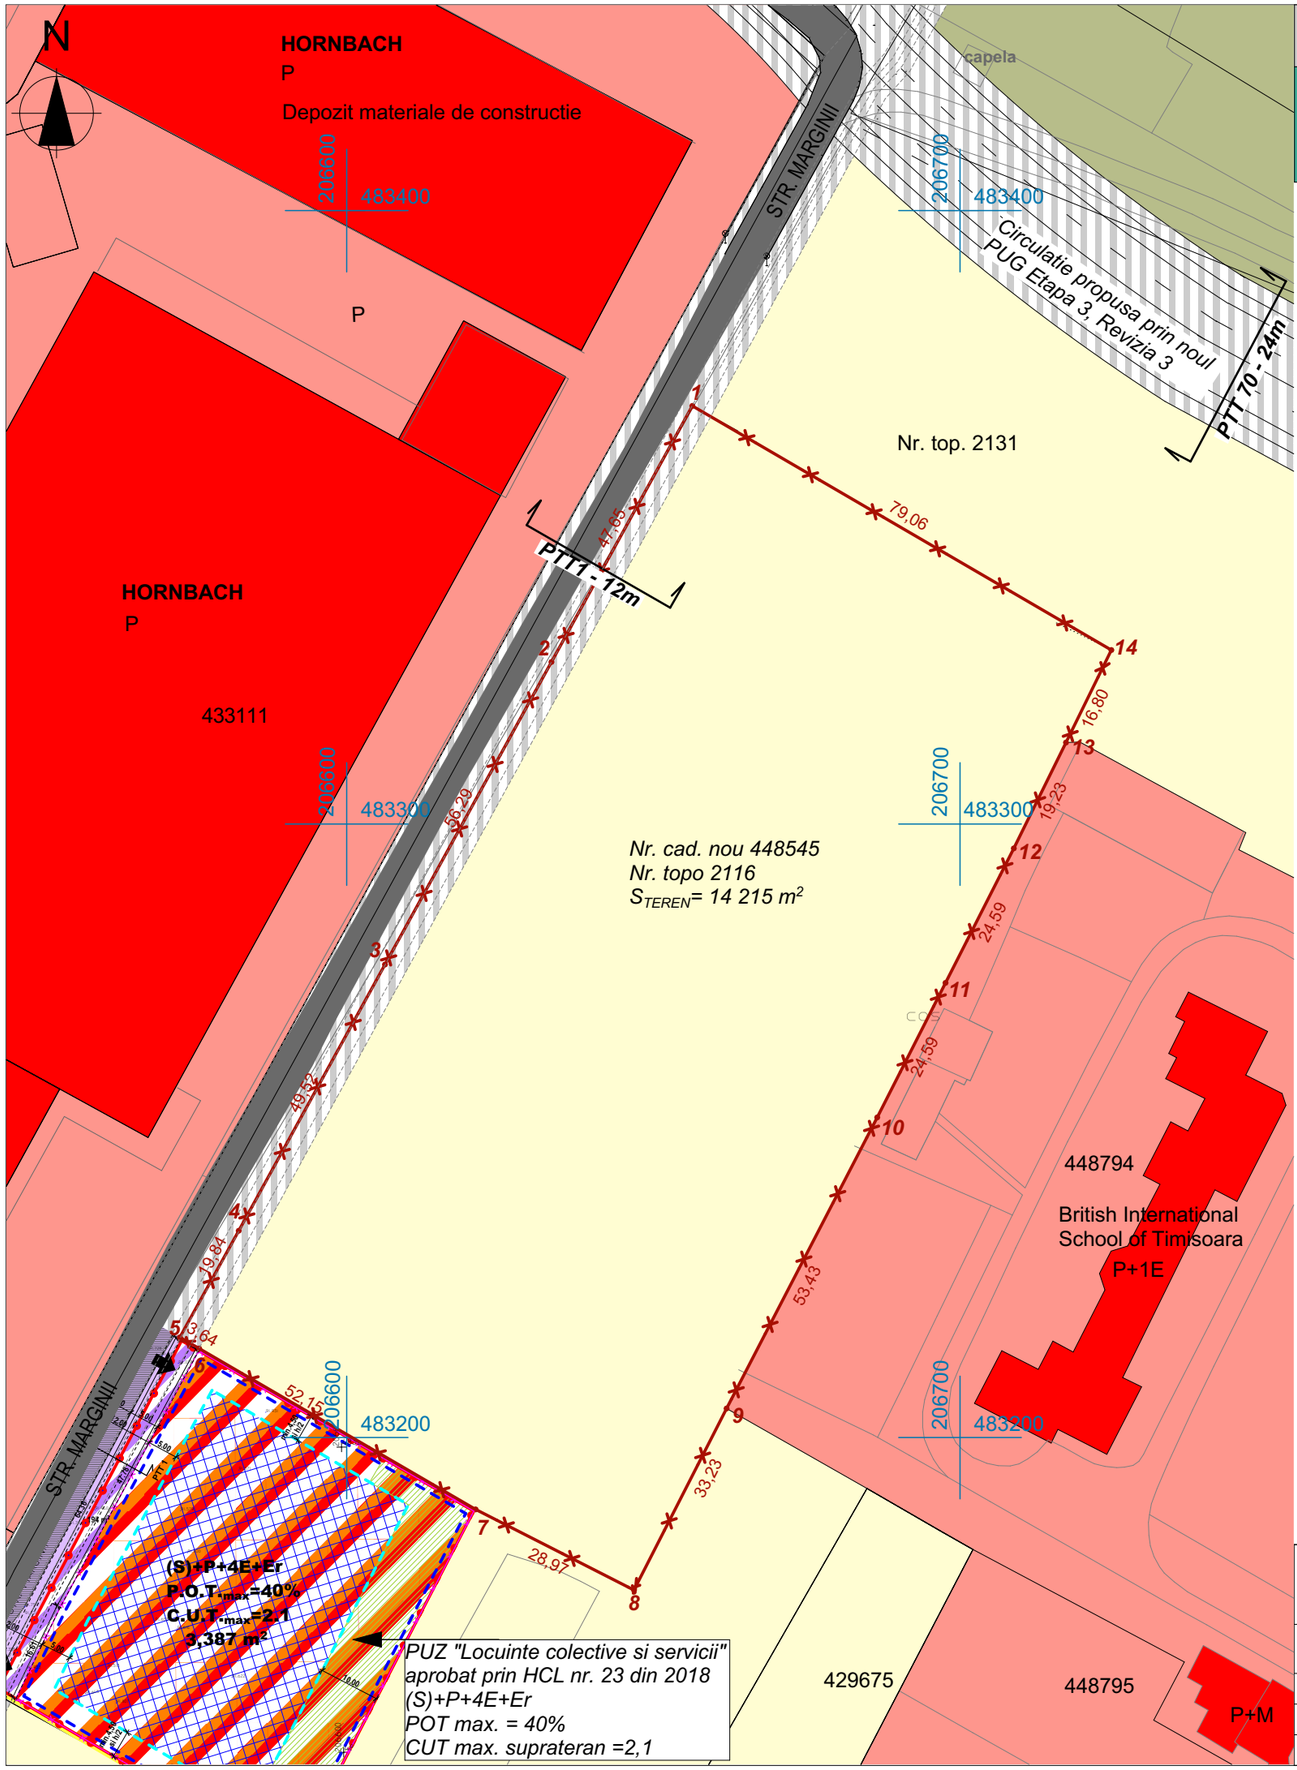

PLAN URBANISTIC ZONAL
-ANSAMBLU DE LOCUINTE COLECTIVE CU FUNCTIUNI COMPLEMENTARE-

LEGENDA

- Limita teren reglementat
- Zona locuinte / constructii pt maxim 2 familii
- Zona locuinte colective / constructii pt locuinte colective
- Zona servicii / constructii pt servicii si comert
- Zona de unitati si terenuri agricole in intravilan / constructii pt activitati agricole
- Circulatii auto-pietonale existente
- Circulatii auto-pietonale reglementate prin documentatii PUZ aprobate / propuse prin noul PUG

PTT 70

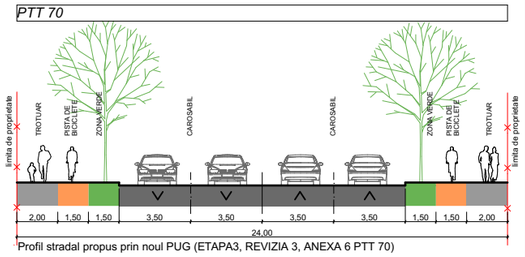

Profil stradal propus prin noul PUG (ETAPA3, REVIZIA 3, ANEXA 6 PTT 70)

PTT 1

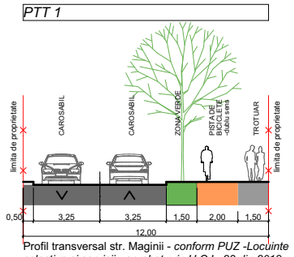

Profil transversal str. Maginii - *conform PUZ -Locuinte colective si servicii - aprobat prin H.C.L. 23 din 2018*

5U STAMP proiectare complexă în construcții civile și industriale		S.C. 5U STAMP S.R.L. Timisoara, Str. Bucovinei Nr.63a Reg. Com. J35/2504/2011 C.I.F. 29340981 E-mail: 5ustamptm@gmail.com		**Beneficiar:** S.C. NOUA CASA LOCUINTE S.R.L. si S.C. SOXY TM S.R.L. **Amplasament:** Timisoara, str. Marginei, nr. 6 C.F. nr. 448545 Timisoara	**Proiect nr.:** 15-MAR-19
	Nume	**Semnătura**	**Scara:** 1:1000	**Titlu proiect:** PUZ - ANSAMBLU DE LOCUINTE COLECTIVE CU FUNCTIUNI COMPLEMENTARE	**Faza:** PUZ
Șef proiect	Arh. Baia D.				
Proiectat	Arh. Baia D./ Arh Folea D.		**Data:** Iunie 2020	**Titlu planșă:** SITUATIA EXISTENTA	**Planșa nr:** 03
Desenat	Arh. Onet A.				