PUZ - ZONA PRODUCTIE, SERVICII SI DEPOZITARE

Beneficiar: ARGOMM RO S.R.L.
CF nr.. 402205 si 400096 Timisoara

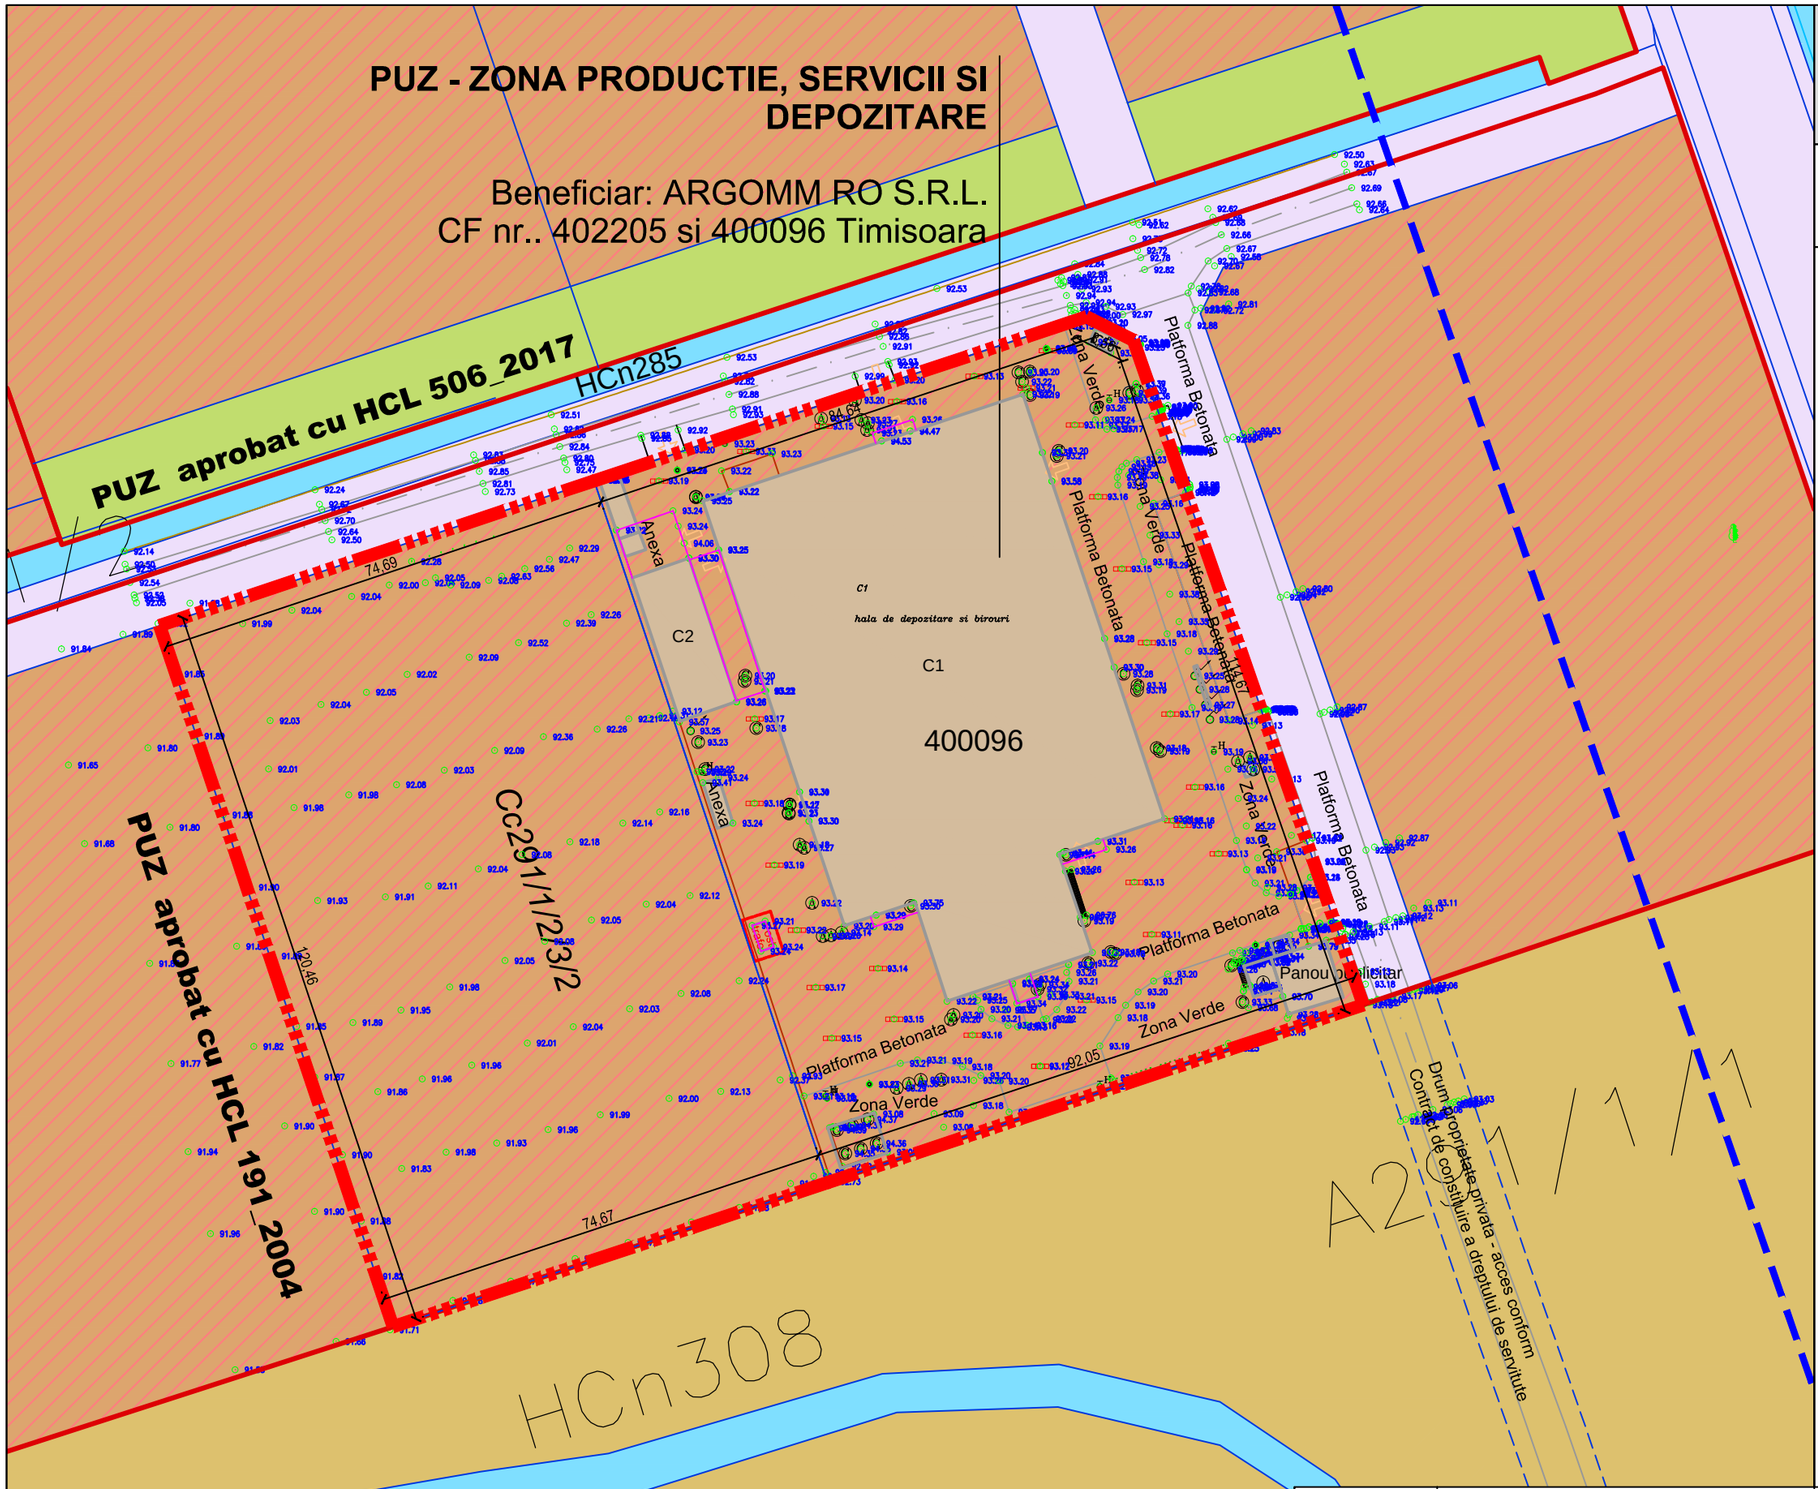

S.C. PRO- ARH TCC S.R.L.
Str. Dr. P. V. Ungureanu 12/A tel: 0256/285334

P L A N U R B A N I S T I C Z O N A L

ZONA DE PRODUCTIE, SERVICII SI DEPOZITARE

PARCELELE 402205 SI 400096 TIMISOARA

SITUATIA EXISTENTA

LEGENDA

LIMITE

- Limita teren ce face obiectul P.U.Z.
- Limite cadastrale existente
- Constructii existente
- Limita documentatii aprobate

CAI DE COMUNICATIE

- Drumuri existente/reglementate

ZONIFICARE FUNCTIONALA

- Zona unitati industriale, depozitare si servicii existenta/reglementata
- Zona spatii verzi existenta/reglementata
- Zona teren arabil in intravilan existenta
- Ape existente

UTILITATI

- Zona de protectie infrastructura drum national - 50 m

S.C. PRO-ARH TCC S.R.L.
Timisoara, Str. Dr.P.V.Ungureanu nr.12/A
tel./ fax: 0256/ 285334, 0723/334171
e-mail: office@pro-arh.ro
C.F. nr. RO 23022989 Inreg.ORC. J35/18/2008

Beneficiar: S.C. ARGOMM RO S.R.L.

Amplasament: Mun. Timisoara, Jud. Timiş
Calea Aradului - DN69, nr. KM 7
CF. 402205 si 400096 Timisoara
nr. cad. Cc291/1/2/3/2 si nr. cad. 400096

Nr. proiect: **62/10/07-2019**

Specificatie	Nume	Semnatura	Scara :	Denumire proiect :	Faza:
Sef proiect	arh. Laura Tifan Gy		1:1000	P.U.Z. - ZONA DE PRODUCTIE, SERVICII SI DEPOZITARE	P.U.Z.
Proiectat	arh. Laura Tifan Gy		Data:	Plansa: SITUATIA EXISTENTA	Pl. nr.:
Desenat	arh. Roxana Birta		Dec. 2020		01-A