

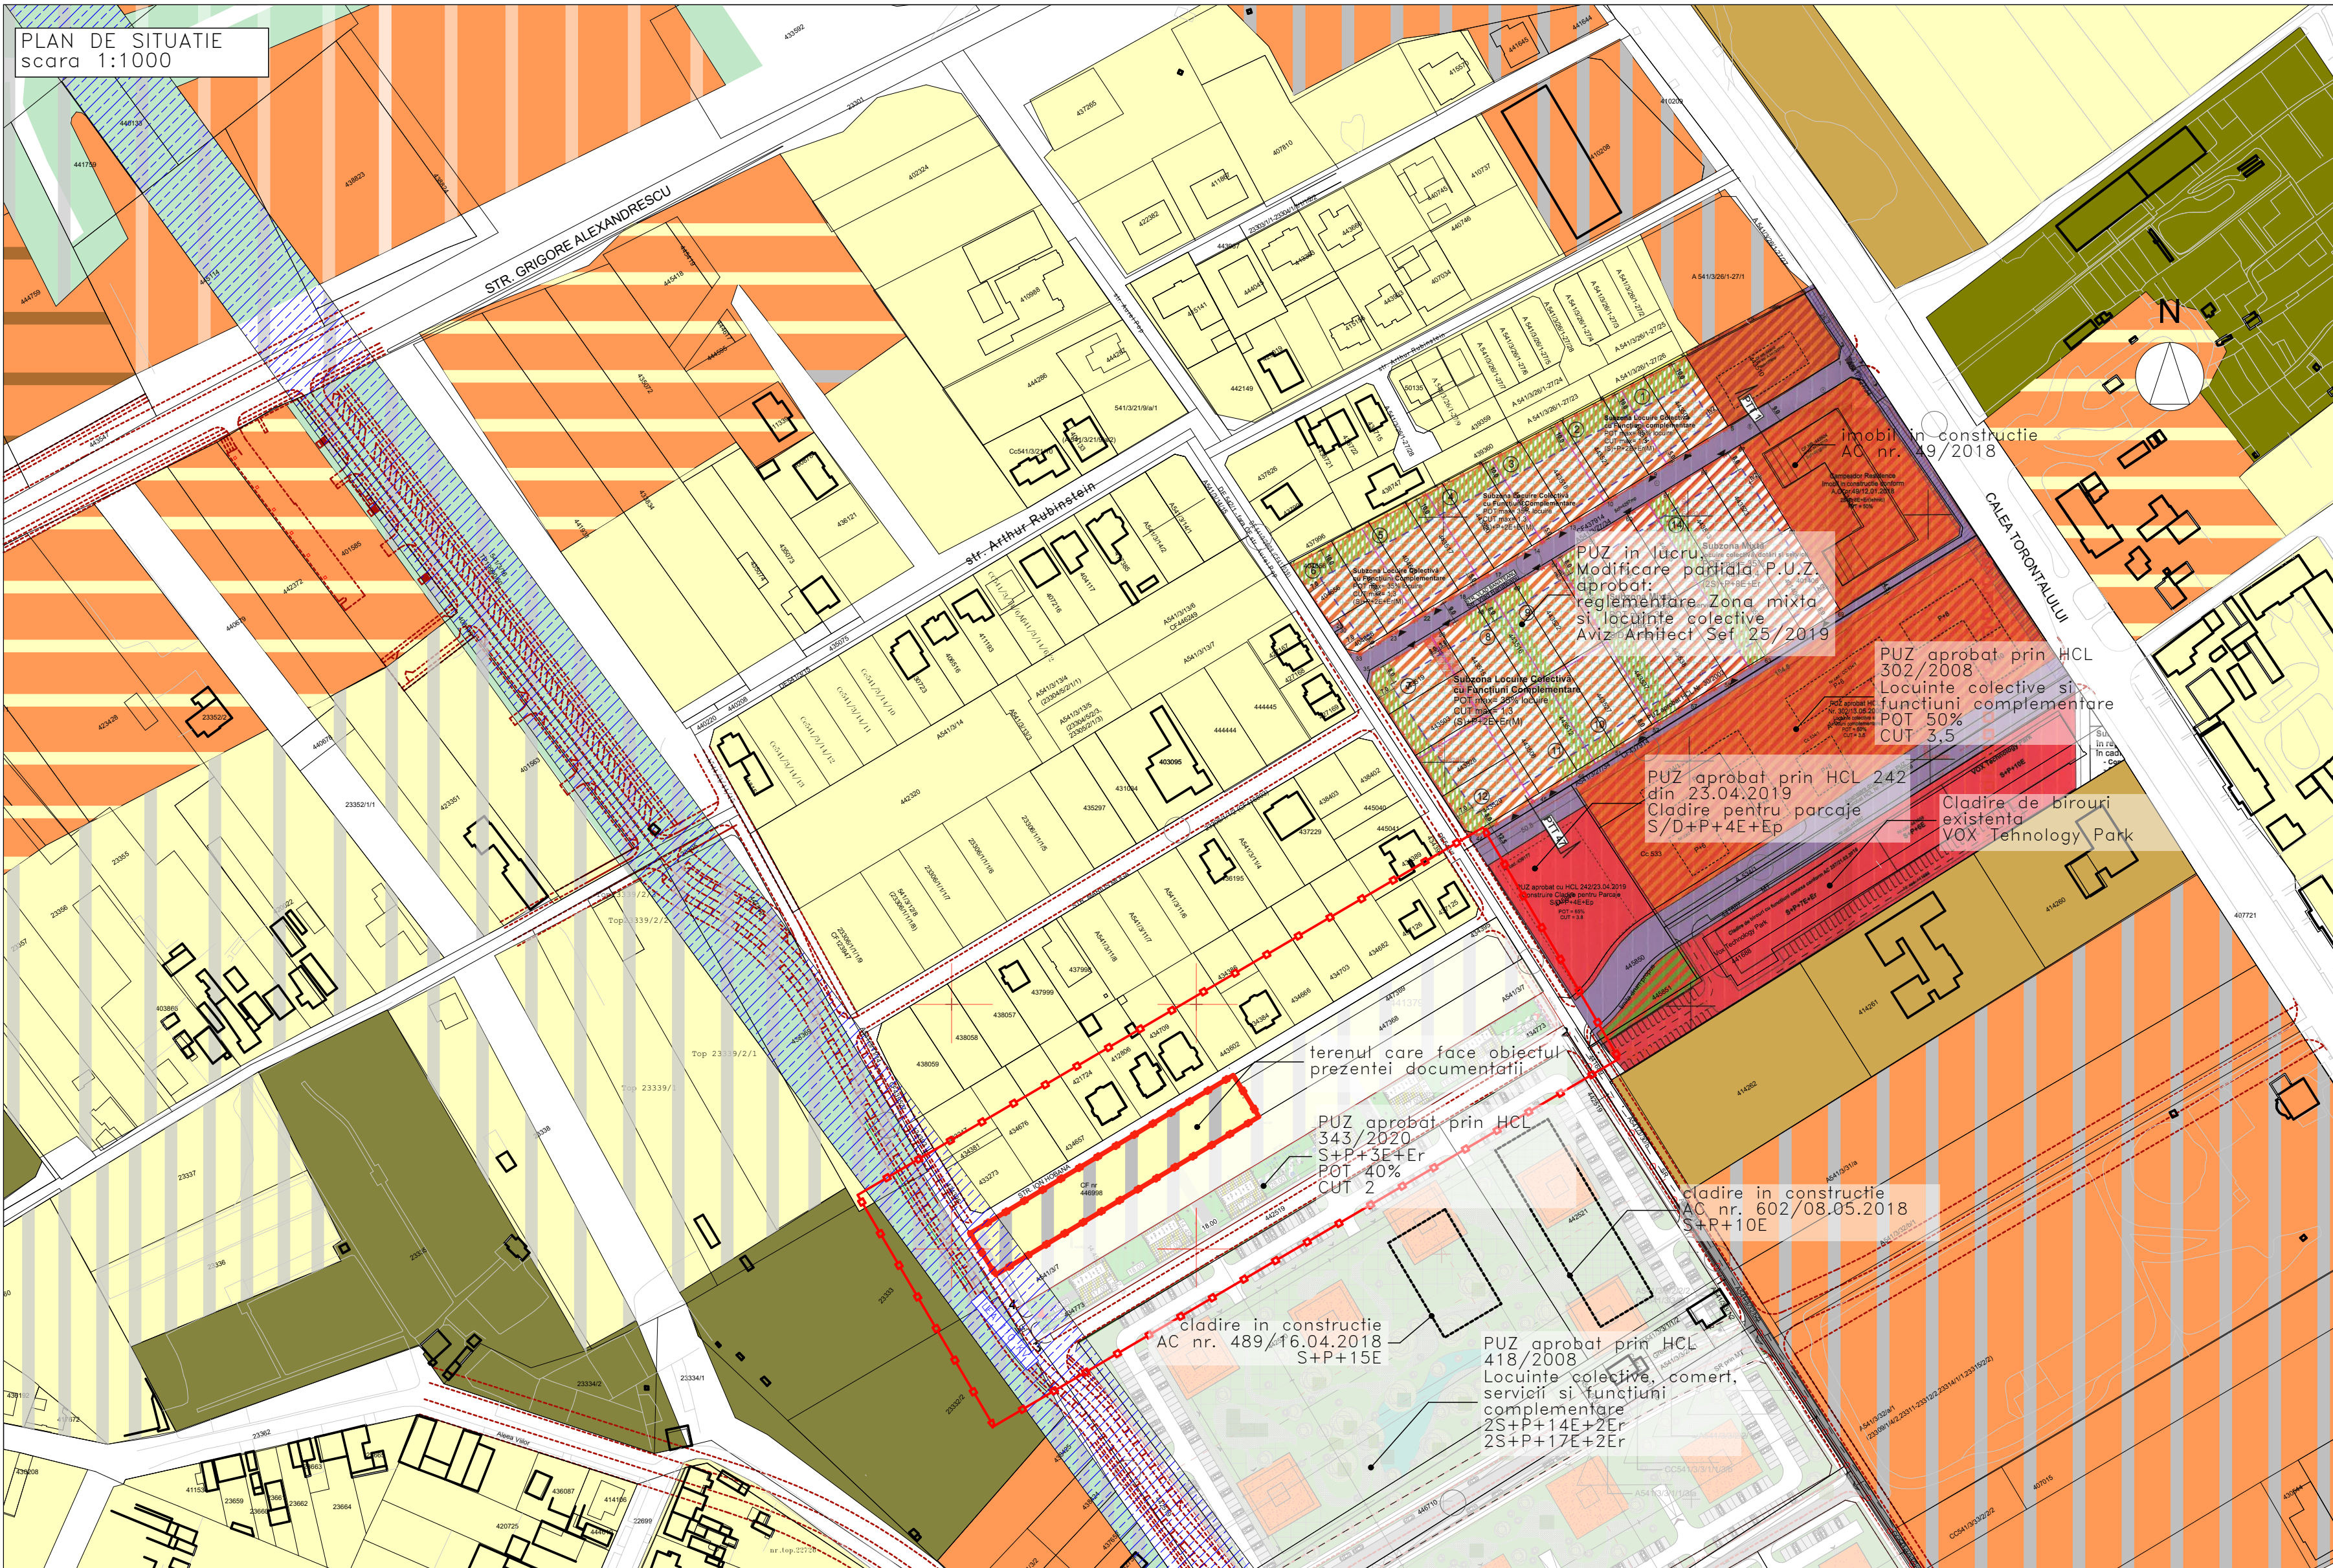


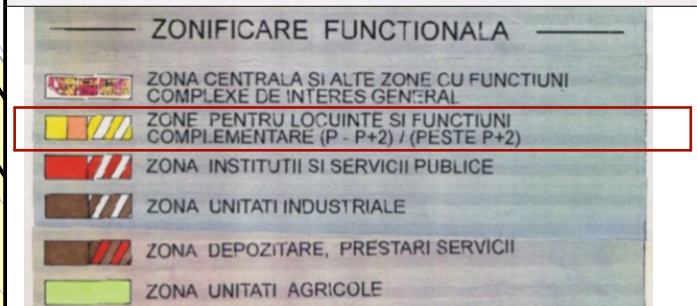


INCADRAREA IN PUG aprobat prin HCL
nr. 157/2002 prelungit

UTR 18

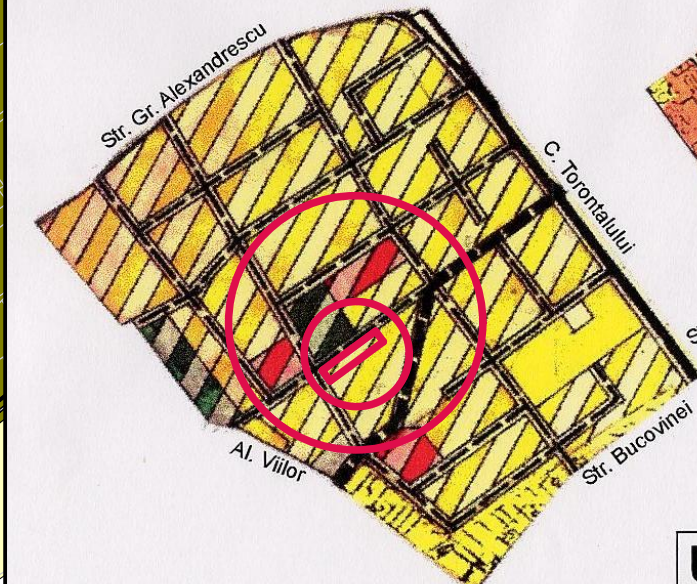


EXTRAS PUG propus in curs de
avizare
Etapa 3- HCL 428/30.07.2013

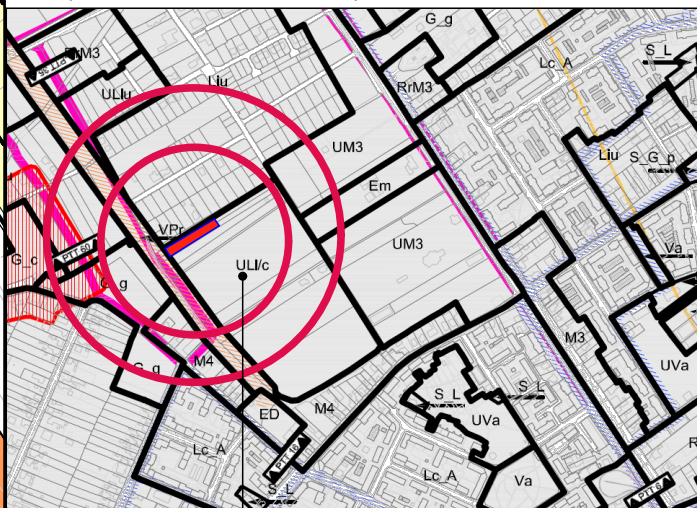

EXTRAS PUG propus in curs de
avizare
Etapa 3- HCL 428/30.07.2013
proponeri circulatii in zona



Distanța până la cea mai apropiată
unitate de învățământ

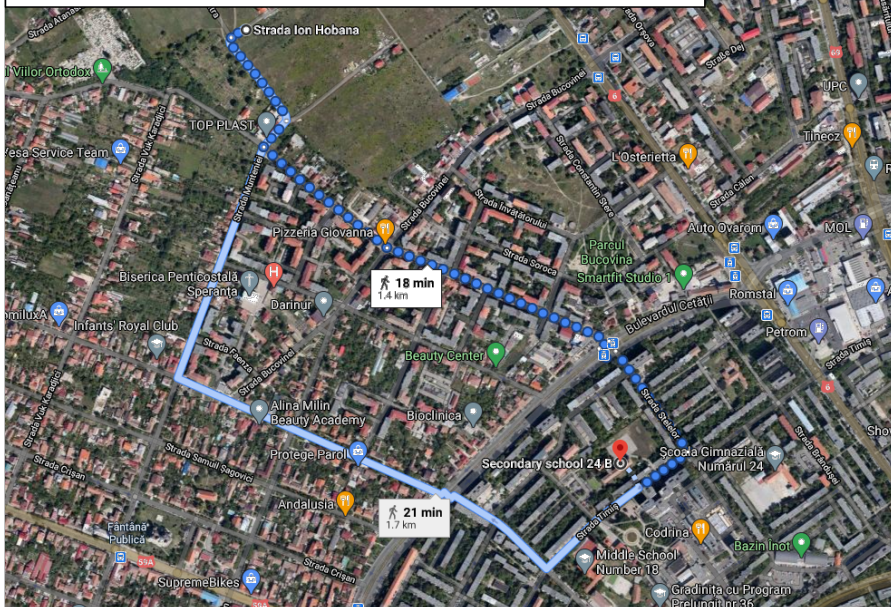

LEGENDA



Spațiu pentru ștampile :

Specialist RUR	arh. Răzvan Negrișanu			Referat / Expertiza Nr. / Data	
Verificator / expert	Nume	Semnatura	Cerinta	Beneficiar: SC ENERGY ORTISOARA SRL	Proiect nr.: 248/PTO/19
	S.C. RD Sign S.R.L. Timisoara, Str. Vulturilor nr. 14 Reg. Com. J35/4590/1992 C.U.I. 3981516 Tel. 40/0722624862 E-mail: studio@rdsign.ro			Amplasament: Timișoara , str. Ion Hobana, CF 446998	
	Nume	Semnatura	Scara: 1:2000	Denumire proiect PUZ Locuințe colective și funcțiuni complementare	P.U.Z.
Șef proiect	arh. Răzvan Negrișanu		A2	Titlu plansa:	Plansa nr:
Proiectat	arh. Florin Simidreanu		Data: septembrie 2020	Studiu cvartal- Incadrarea in PUG	02-A
Desenat	arh. Florin Simidreanu				