


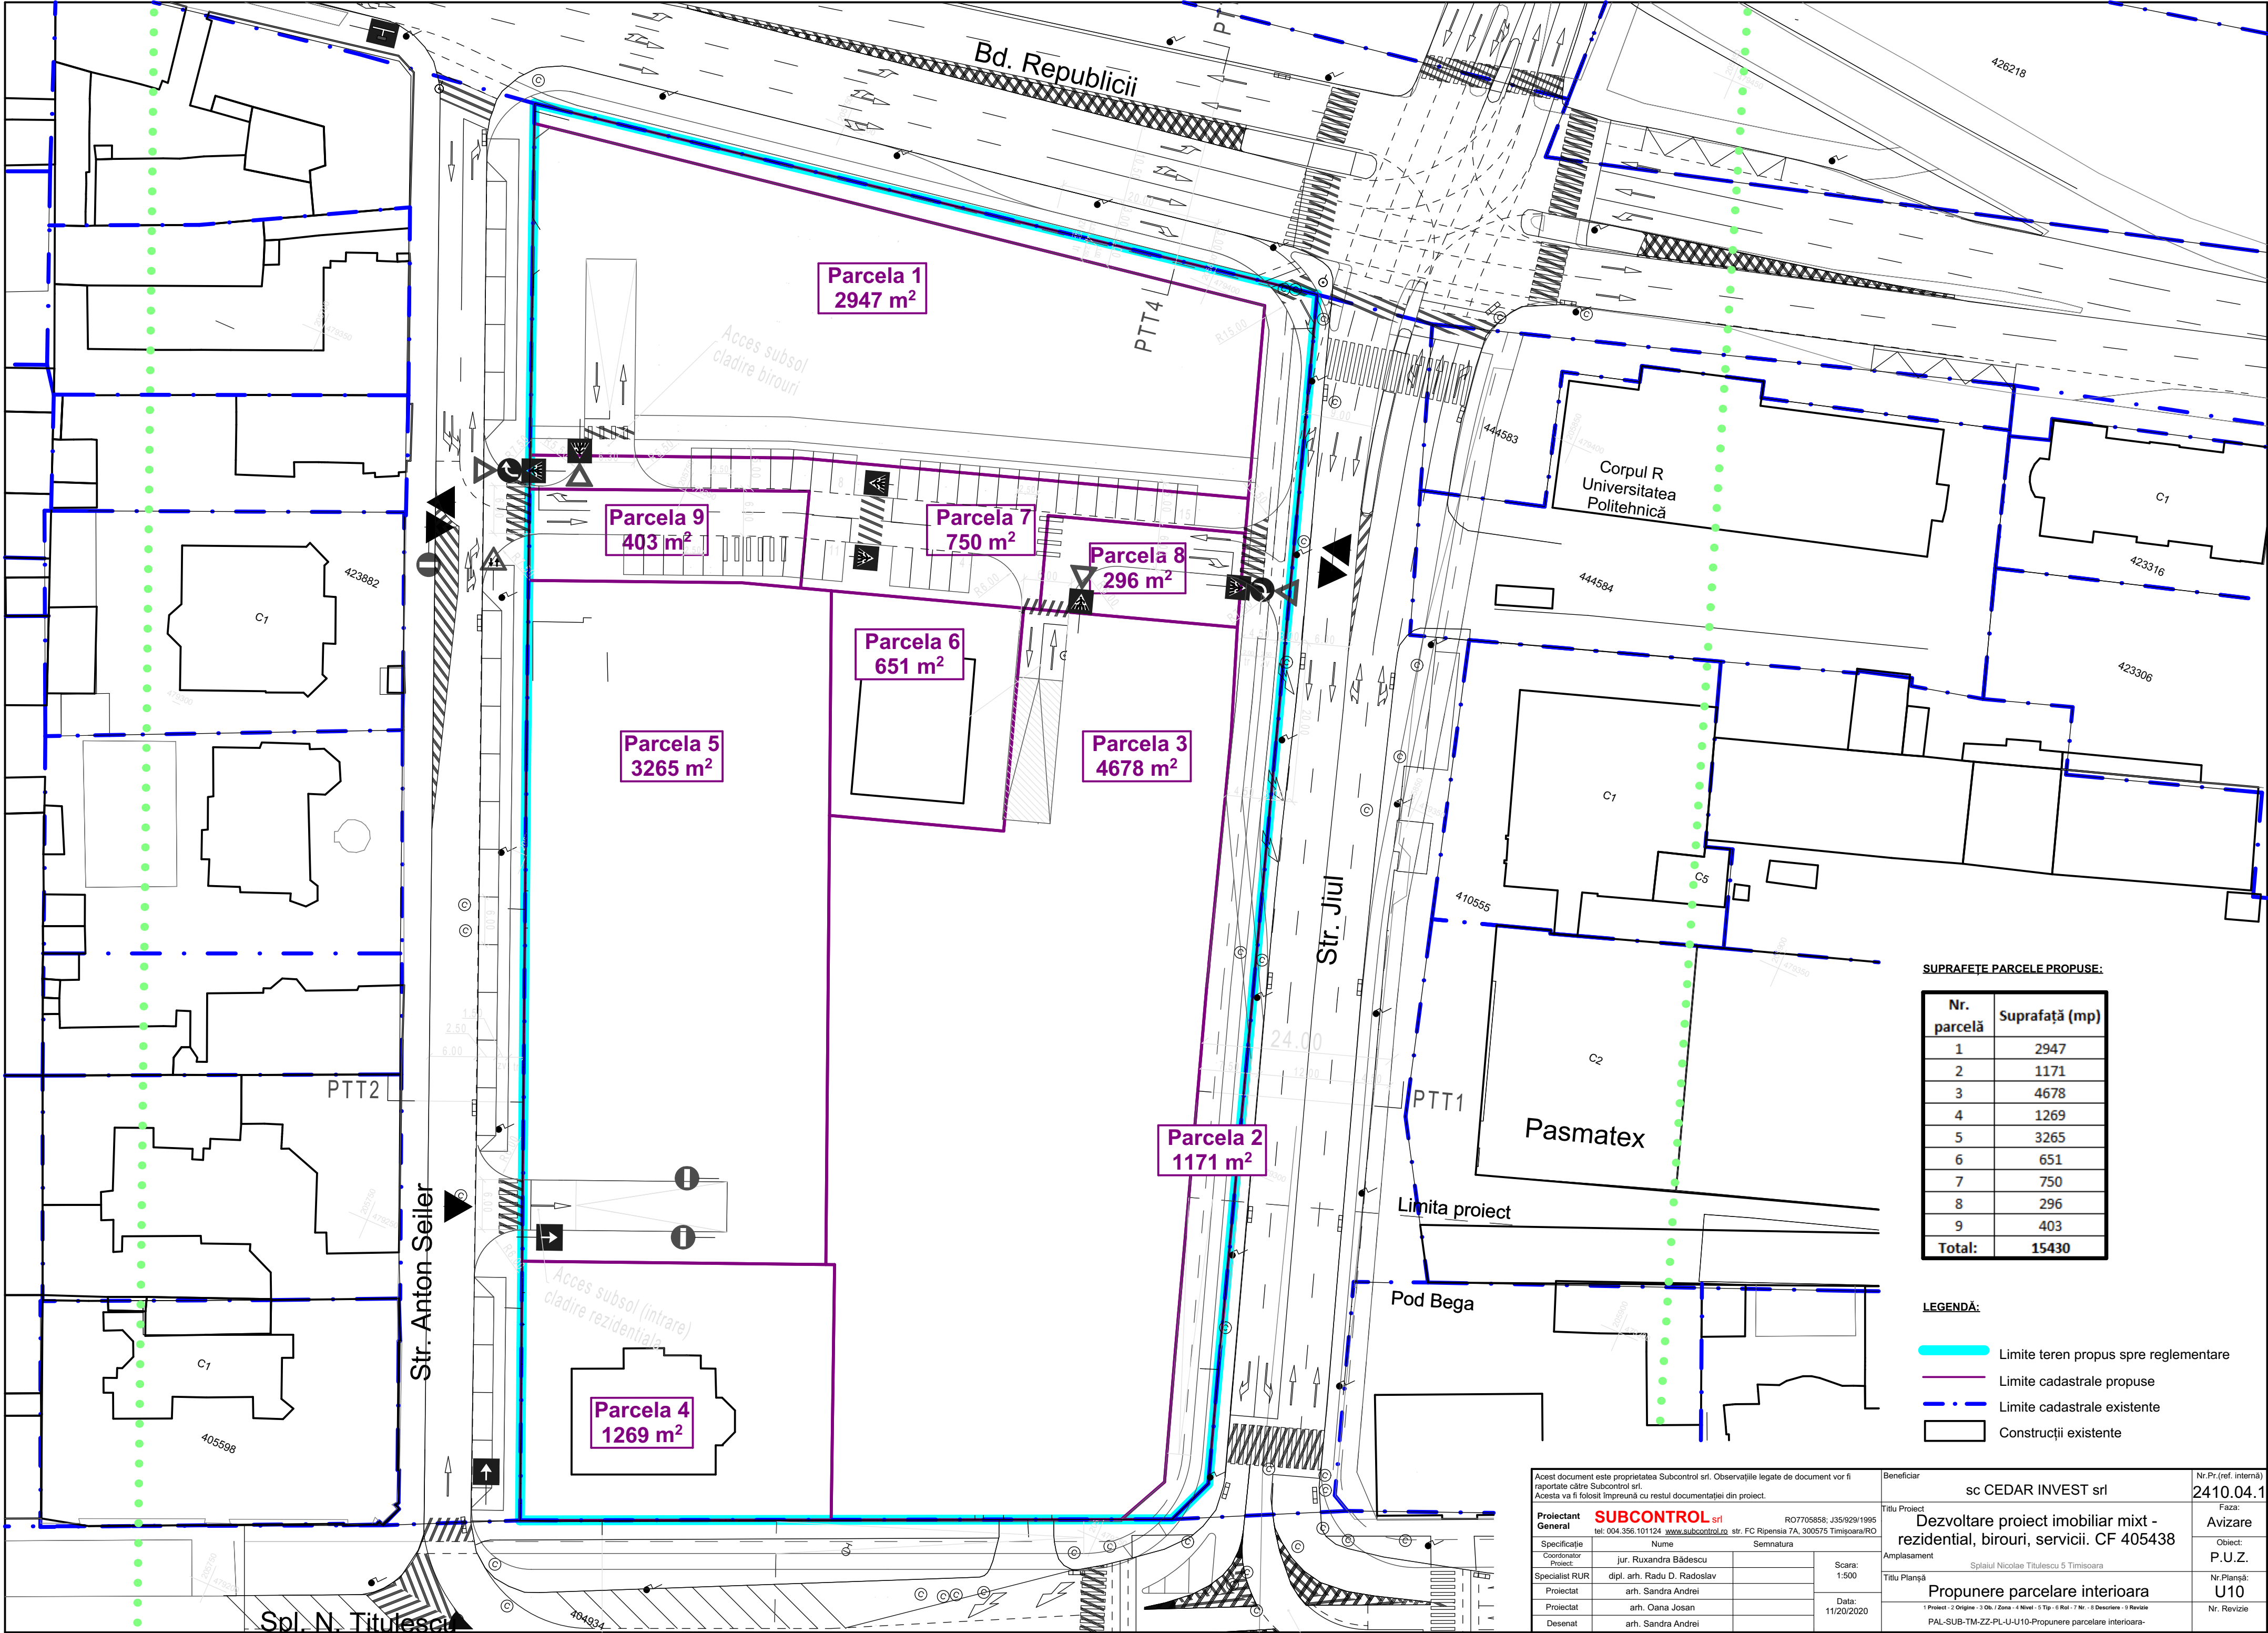

SUPRAFEȚE PARCELE PROPUSE:

Nr. parcelă	Suprafață (mp)
1	2947
2	1171
3	4678
4	1269
5	3265
6	651
7	750
8	296
9	403
Total:	15430

LEGENDĂ:

- Limite teren propus spre reglementare
- Limite cadastrale propuse
- - - Limite cadastrale existente
- ▭ Construcții existente

Acest document este proprietatea Subcontrol srl. Observațiile legate de document vor fi raportate către Subcontrol srl. Acesta va fi folosit împreună cu restul documentației din proiect.				Beneficiar	sc CEDAR INVEST srl	Nr.Pr.(ref. internă)	2410.04.1
Proiectant General				Titlu Proiect			Faza:
Specificație				Dezvoltare proiect imobiliar mixt - rezidențial, birouri, servicii. CF 405438			Avizare
Coordonator Proiect				Amplasament			Obiect:
Specialist RUR				Splaiul Nicolae Titulescu 5 Timișoara			P.U.Z.
Proiectat				Titlu Planșă			Nr.Planșă:
Proiectat				Propunere parcelare interioara			U10
Desenat				1 Proiect - 2 Origine - 3 Ob. / Zona - 4 Nivel - 5 Tip - 6 Rol - 7 Nr. - 8 Descriere - 9 Revizie			Nr. Revizie
				PAL-SUB-TM-ZZ-PL-U-U10-Propunere parcelare interioara-			