


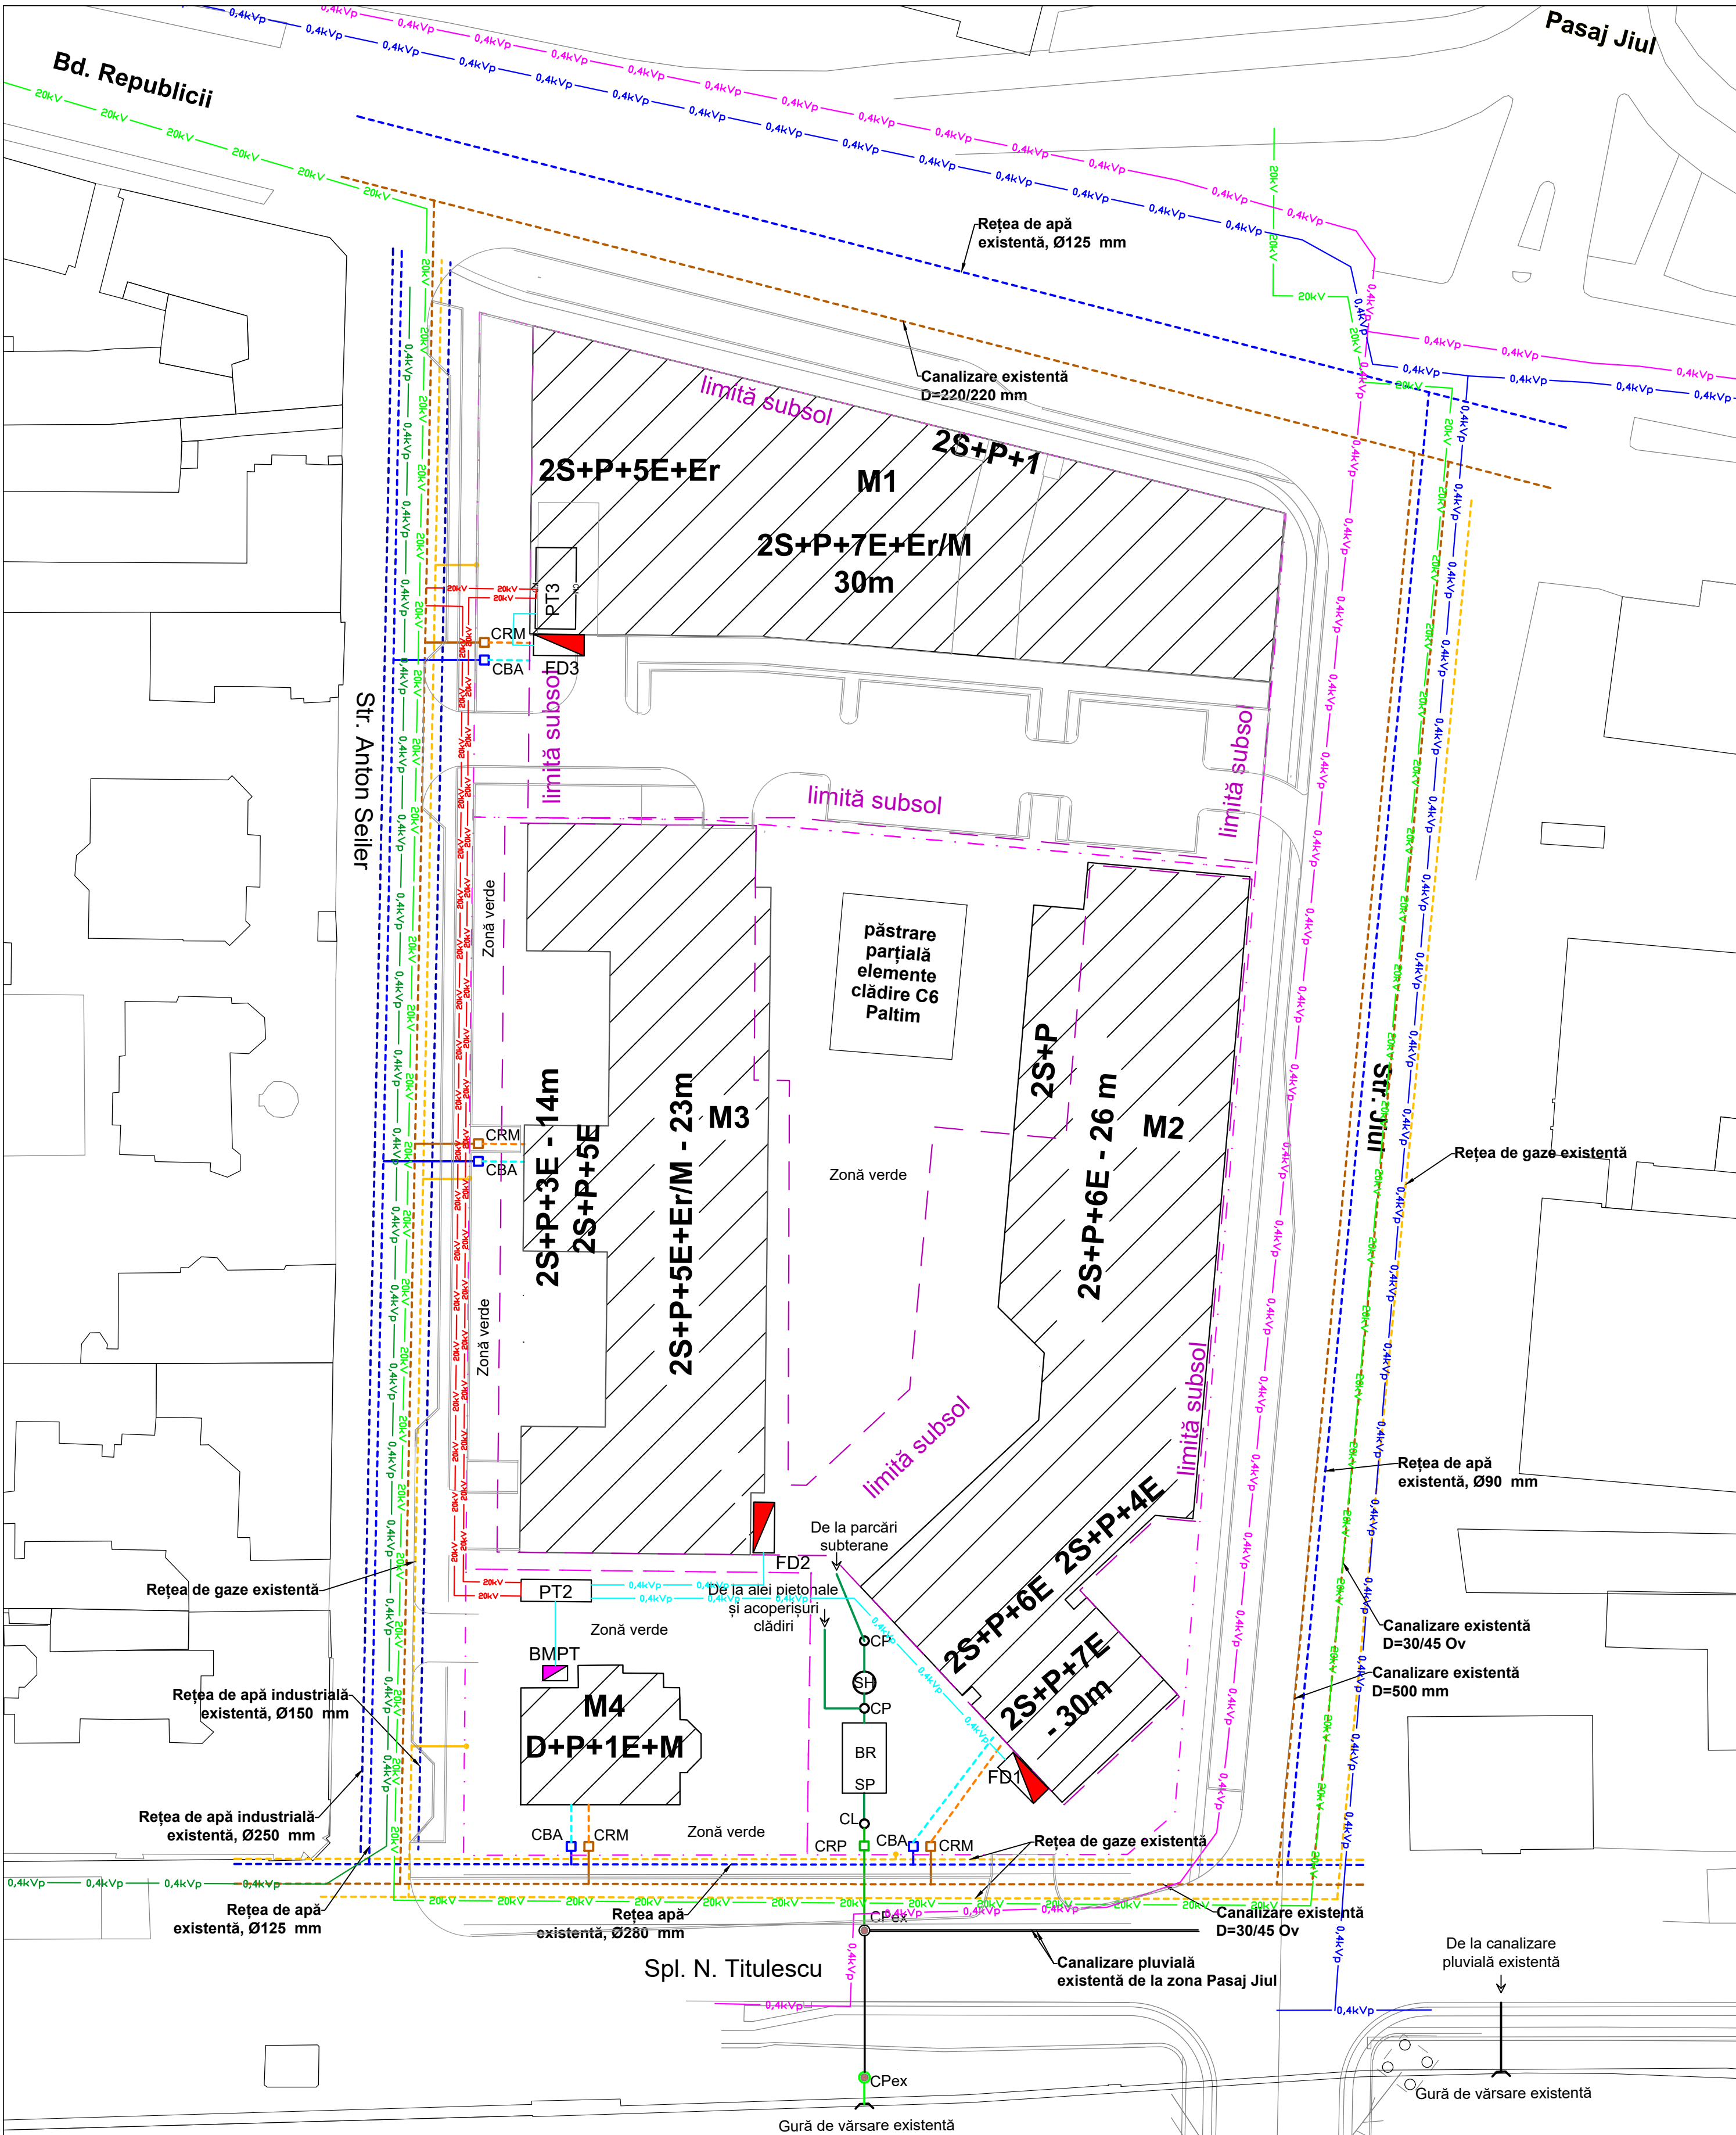

- Legendă edilitare:
- Rețea alimentare cu apă, existentă
 - Rețea distribuție gaze naturale, existentă
 - Rețea canalizare menajeră, existentă
 - Bransament apă, propus
 - Bransament gaze naturale, propus
 - Racord canalizare menajeră, propus
 - Racord canalizare pluvială, propus
 - Instalație de alimentare cu apă
 - Instalație de canalizare menajeră
 - Cămin apometru bransament clădire, propus
 - Cămin racord menajer clădire, propus
 - Cămin racord pluvial, propus
 - Cămin pluvial de vizitare, existent
 - Separator hidrocarburi, propus
 - Cămin liniștire, propus
 - Cămin pluvial de vizitare, propus
 - Bazin retenție ape pluviale, propus
 - Stație de pompare ape pluviale, propusă

- Legendă electrice:
- Linie electrica 20 kV existenta
 - Linie electrica 0,4 kV existenta
 - Linie electrica 0,4 kV existenta
 - Linie electrica 0,4 kV existenta
 - Linie electrica 20 kV propusa
 - Linie electrica 0,4 kV propusa
 - Post de transformare, propus
 - Firida de distributie, propusa
 - Bloc de masura si protectie trifazat, propus
 - Limită cadastrală propusă

- Legendă:
- M1 Zonă de comerț, servicii și birouri - regim mare de înălțime
 - M2 Zonă mixtă - locuire colectivă, servicii, comerț și birouri - regim mare de înălțime
 - M3 Zonă mixtă - locuire colectivă, servicii, comerț și birouri - regim de înălțime mediu
 - M4 Zonă mixtă - locuire colectivă, servicii, comerț și birouri - regim de înălțime mic

				REVIZIE:			
Proiectant General		SUBCONTROL srl tel: 004.356.101124 www.subcontrol.ro str. FC Ripensia 7A, 300575 Timisoara/RO				beneficiar: S.C. CEDAR INVEST S.R.L.	
sef proiect:		Jur. Ruxandra Bădescu				nr.proiect: 28/2019	
Proiectant Instalatii		 INSTAL DE CONSTRUCT Timisoara, str. V. Arbanetilor, nr. 56A, Tel/Fax: 0266-3.68.364				titlu proiect: Dezvoltare proiect imobiliar mixt - rezidențial, birouri, servicii Jud. Timiș, mun. Timișoara, Spl. Nicolae Titulescu, nr. 5	
specificatie:		nume:		semnatura:		faza: PUZ	
sef proiect:		Arh. Radu Radoslav		scara: 1:500		Denumire proiect specialitate: Bransamente apă, racorduri canalizare menajeră și racord canalizare pluvială, racorduri gaze naturale. Rețele electrice	
proiectat:		Ing. Victor Răsădea		titlu plansa:			
desenat:		Ing. Loredana Șerban		Reglementări - echipări edilitare și electrice			
verificat:		Ing. Victor Răsădea		data: 05.2019		nr.plansa: ED-02	