



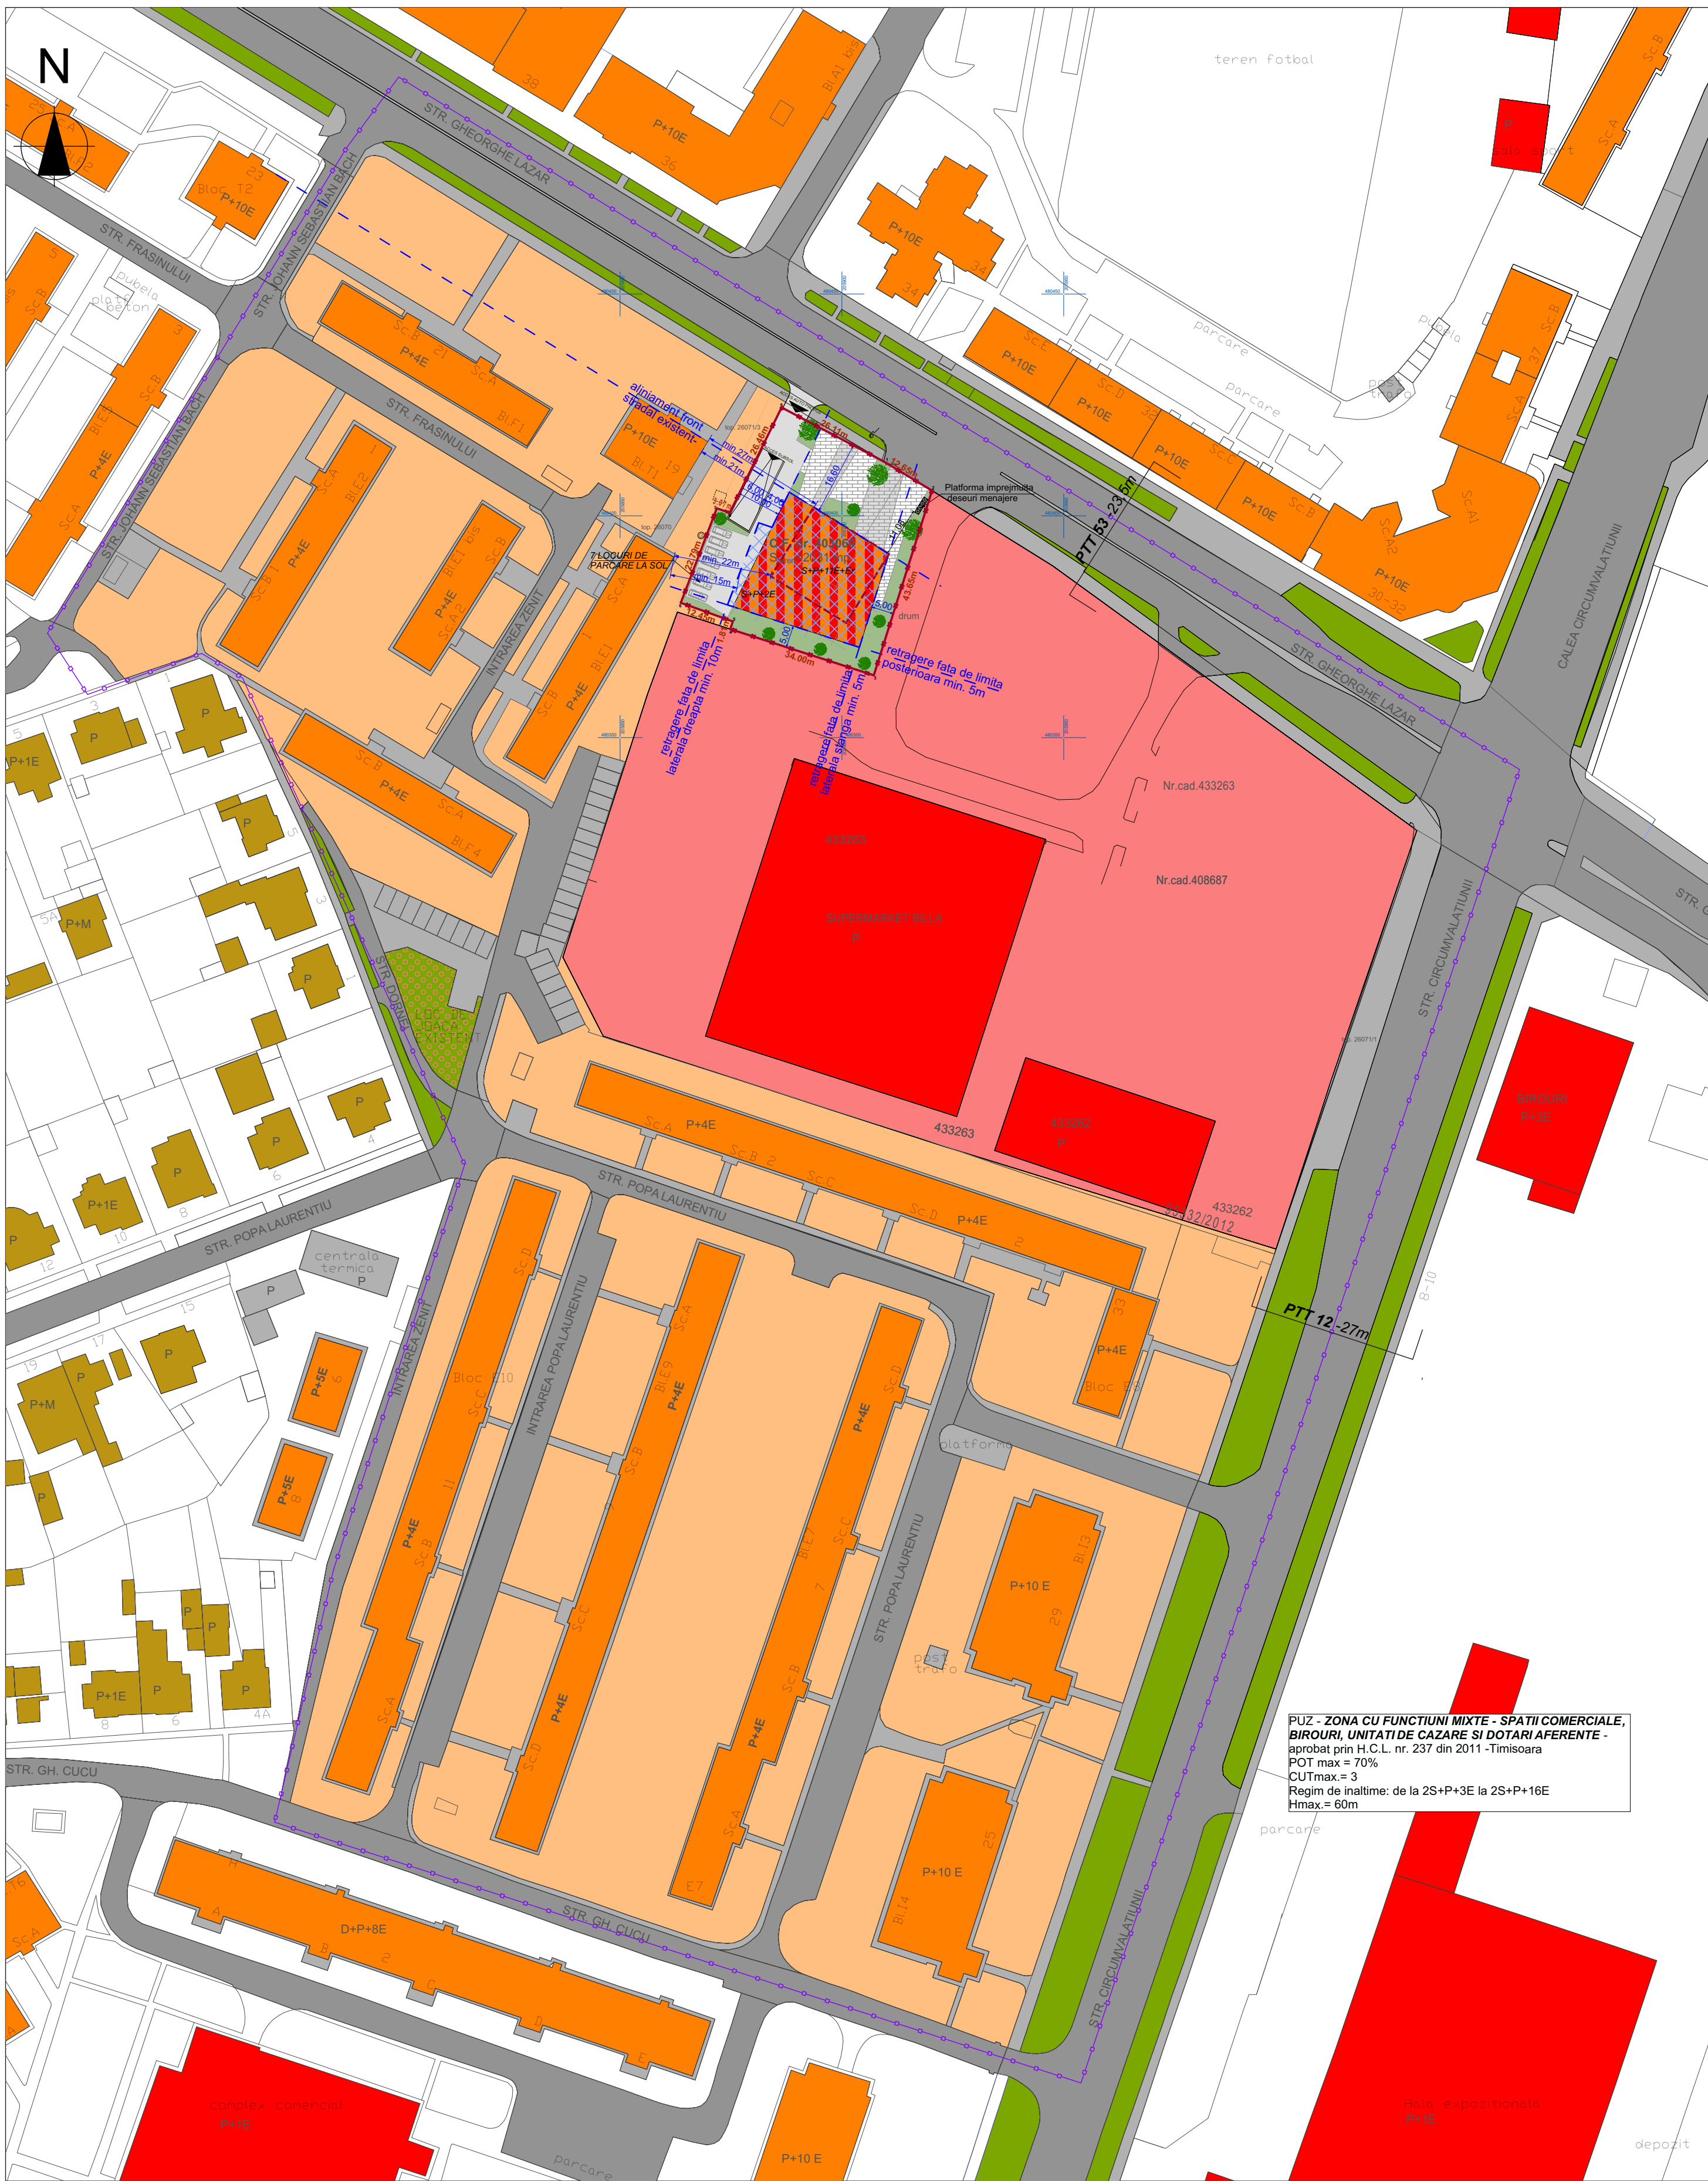


Extras Noul PUG Timisoara
Etapa 3, Revizia 3 - Profile transversale

Profil Transversal 12 -lățime 27m

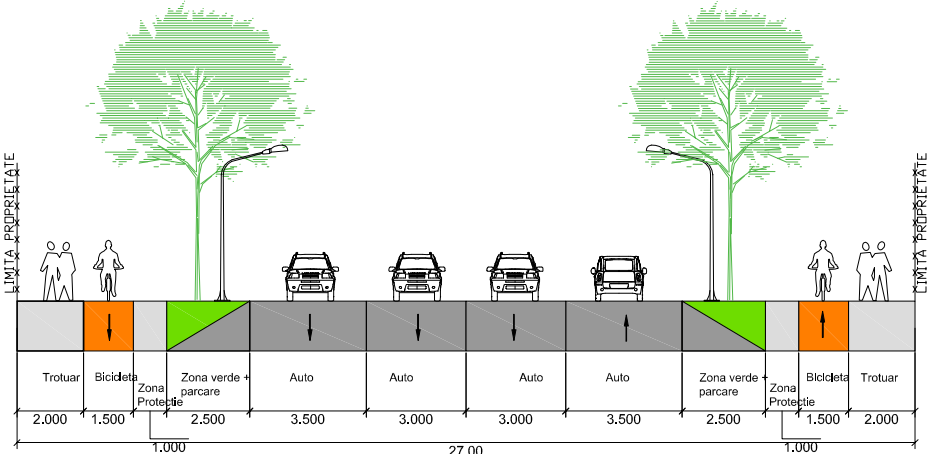

Profil Transversal 53 -lățime 23.5m

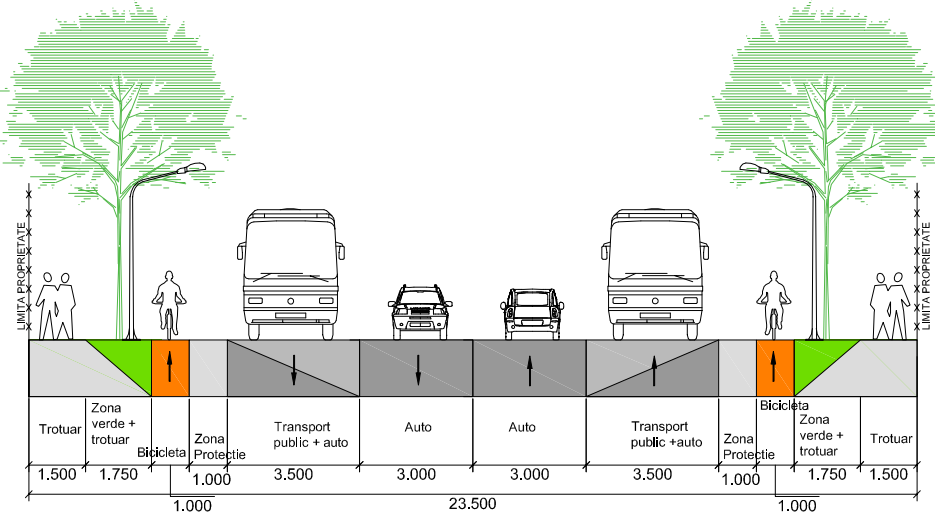

PLAN URBANISTIC ZONAL
- LOCUINTE COLECTIVE SI FUNCTIUNI COMPLEMENTARE -

LEGENDA

- Limita teritoriu studiat
- Limita teren reglementat
- Zona locuinte / constructii pt maxim 2 familii -existenta
- Zona locuinte colective / constructii pt locuinte colective -existenta
- Zona servicii / constructii pt servicii si comert -existenta
- Circulatii auto / pietonale -existente
- Zona verde de aliniament -existenta
- Limita implantare constructie peste etajul 2 -locuinte colective - propu
- Zona implantare constructii supraterrane - propusa
- Limita implantare constructii supraterrane - propusa
- Acces auto - propus
- Constructie locuire colectiva si servicii - propusa
- Zona verde in interiorul parcelei - propusa
- Platforme auto si alei pietonale- in interiorul parcelei - propuse
- Zona pietonala - propusa
- Platforma imprejmuita deseuri menajere - propusa
- Loc de joaca - existent

PUZ - ZONA CU FUNCTIUNI MIXTE - SPATII COMERCIALE, BIROURI, UNITATIDE CAZARE SI DOTARI AFERENTE - aprobat prin H.C.L. nr. 237 din 2011 -Timisoara
POT max = 70%
CUTmax = 3
Regim de inaltime: de la 2S+P+3E la 2S+P+16E
Hmax = 60m

SU STAMP			S.C. SU STAMP S.R.L.		Beneficiar: S.C. AGIL GROUP S.R.L.		Proiect nr.:	
proiectare complexă în construcții civile și industriale			Timisoara, Str. Bucovinei Nr.63a Reg. Com. J35/2504/2011 C.I.F. 29340981 E-mail: Sustamp@timgroup.ro		Amplasament: Timisoara, str. Ghe. Lazar, nr.17 C.F. nr. 403060 Timisoara		16-LAZ-19	
		Nume	Semnătura	Scara: 1:1000	Titlu proiect: LOCUINTE COLECTIVE SI FUNCTIUNI COMPLEMENTARE		Faza: PUZ	
Șef proiect	Arh. Baia D.							
Proiectat	Arh. Baia D./ Arh Folea D.			Data: August 2020	Titlu planșă: PROPUNERE DE MOBILARE URBANISTICA		Planșa nr: 05	
Desenat	Arh. Onet A.							