


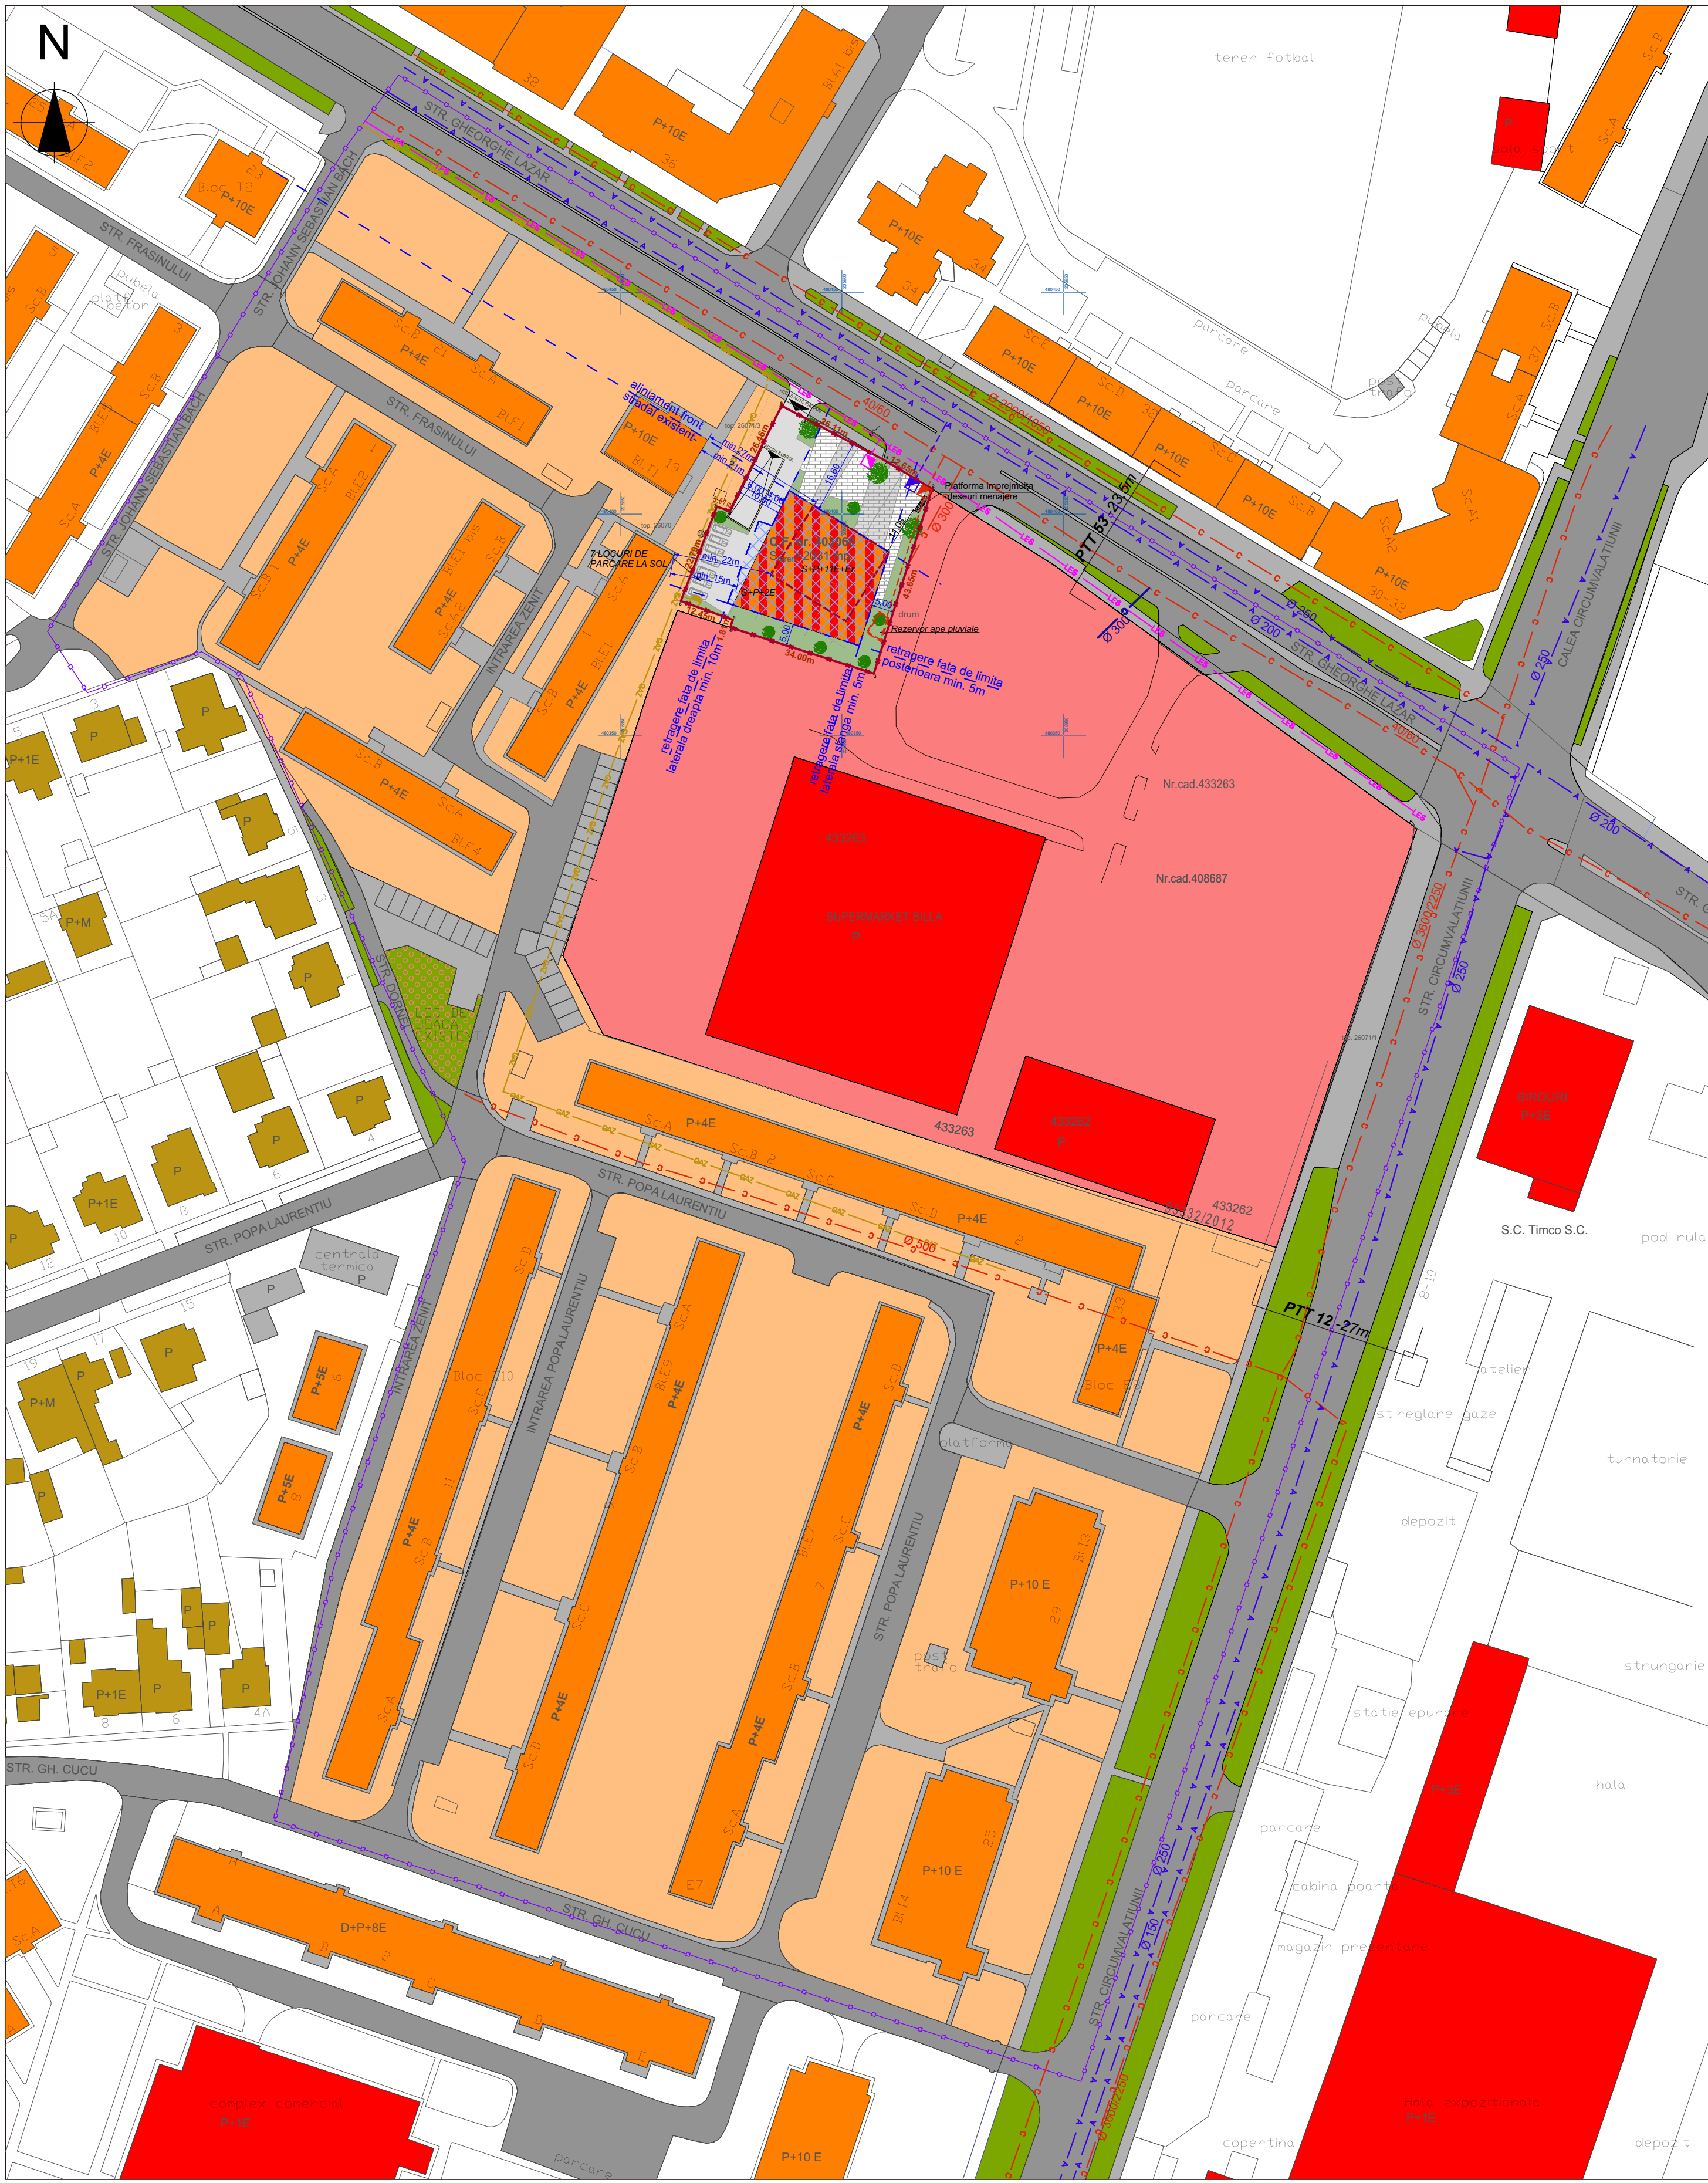

PLAN URBANISTIC ZONAL
- LOCUINTE COLECTIVE SI FUNCTIUNI COMPLEMENTARE -

- LEGENDA**
- Limita teritoriu studiat
 - Limita teren reglementat
 - Retea gaze naturale presiune redusa montaj subteran - existenta
 - Post de reglare masurare gaze naturale - proiectat
 - Conducta apa - existenta
 - Bransament, camin apometru - proiectat
 - Conducta canalizare - existenta
 - Racord, camin canalizare - proiectat
 - Rezervor atmosferic ape pluviale - proiectat
 - Linie electrica subterana - proiectata
 - Firida de distributie si contorizare - proiectata

SU STAMP proiectare complexă în construcții civile și industriale				Beneficiar: S.C. AGIL GROUP S.R.L.	Proiect nr.: 16-LAZ-19
S.C. SU STAMP S.R.L. Timisoara, Str. Bucovinei Nr.63a Reg. Com. J35/2504/2011 C.I.F. 29340981 E-mail: Susstamp@gmail.com				Amplasament: Timisoara, str. Ghe. Lazar, nr.17 C.F. nr. 403060 Timisoara	
	Nume	Semnătura	Scara: 1:1000	Titlu proiect: LOCUINTE COLECTIVE SI FUNCTIUNI COMPLEMENTARE	Faza: PUZ
Șef proiect	Arh. Baia D.		Data: August 2020	Titlu planșă: REGLEMENTARI EDILITARE	Planșa nr: 01 ED
Proiectat	Ing. Orlescu C.				
Desenat	Arh. Onet A.				