


Legenda lucrari edilitare

- A — retea de apa stradala existenta
- cm — canalizare stradala existenta
- AR — retea de apa de incinta
- AI — retea de apa pentru incendiu incinta
- CM — retea de canalizare menajera de incinta
- CPP — canalizare pluviala pura propusa
- CPI — canalizare pluviala impura propusa
- CR — conducta refulare ape pluviale
- CA Camin de apometru
- CR Camin racord
- CL Camin linistire
- SNH separator de namol si hidrocarburi
- BR Bazin de retentie ape pluviale
- SPpl Statie de pompare ape pluviale
- R.Inc. Rezervor de incendiu
- SP Statie de pompare incendiu

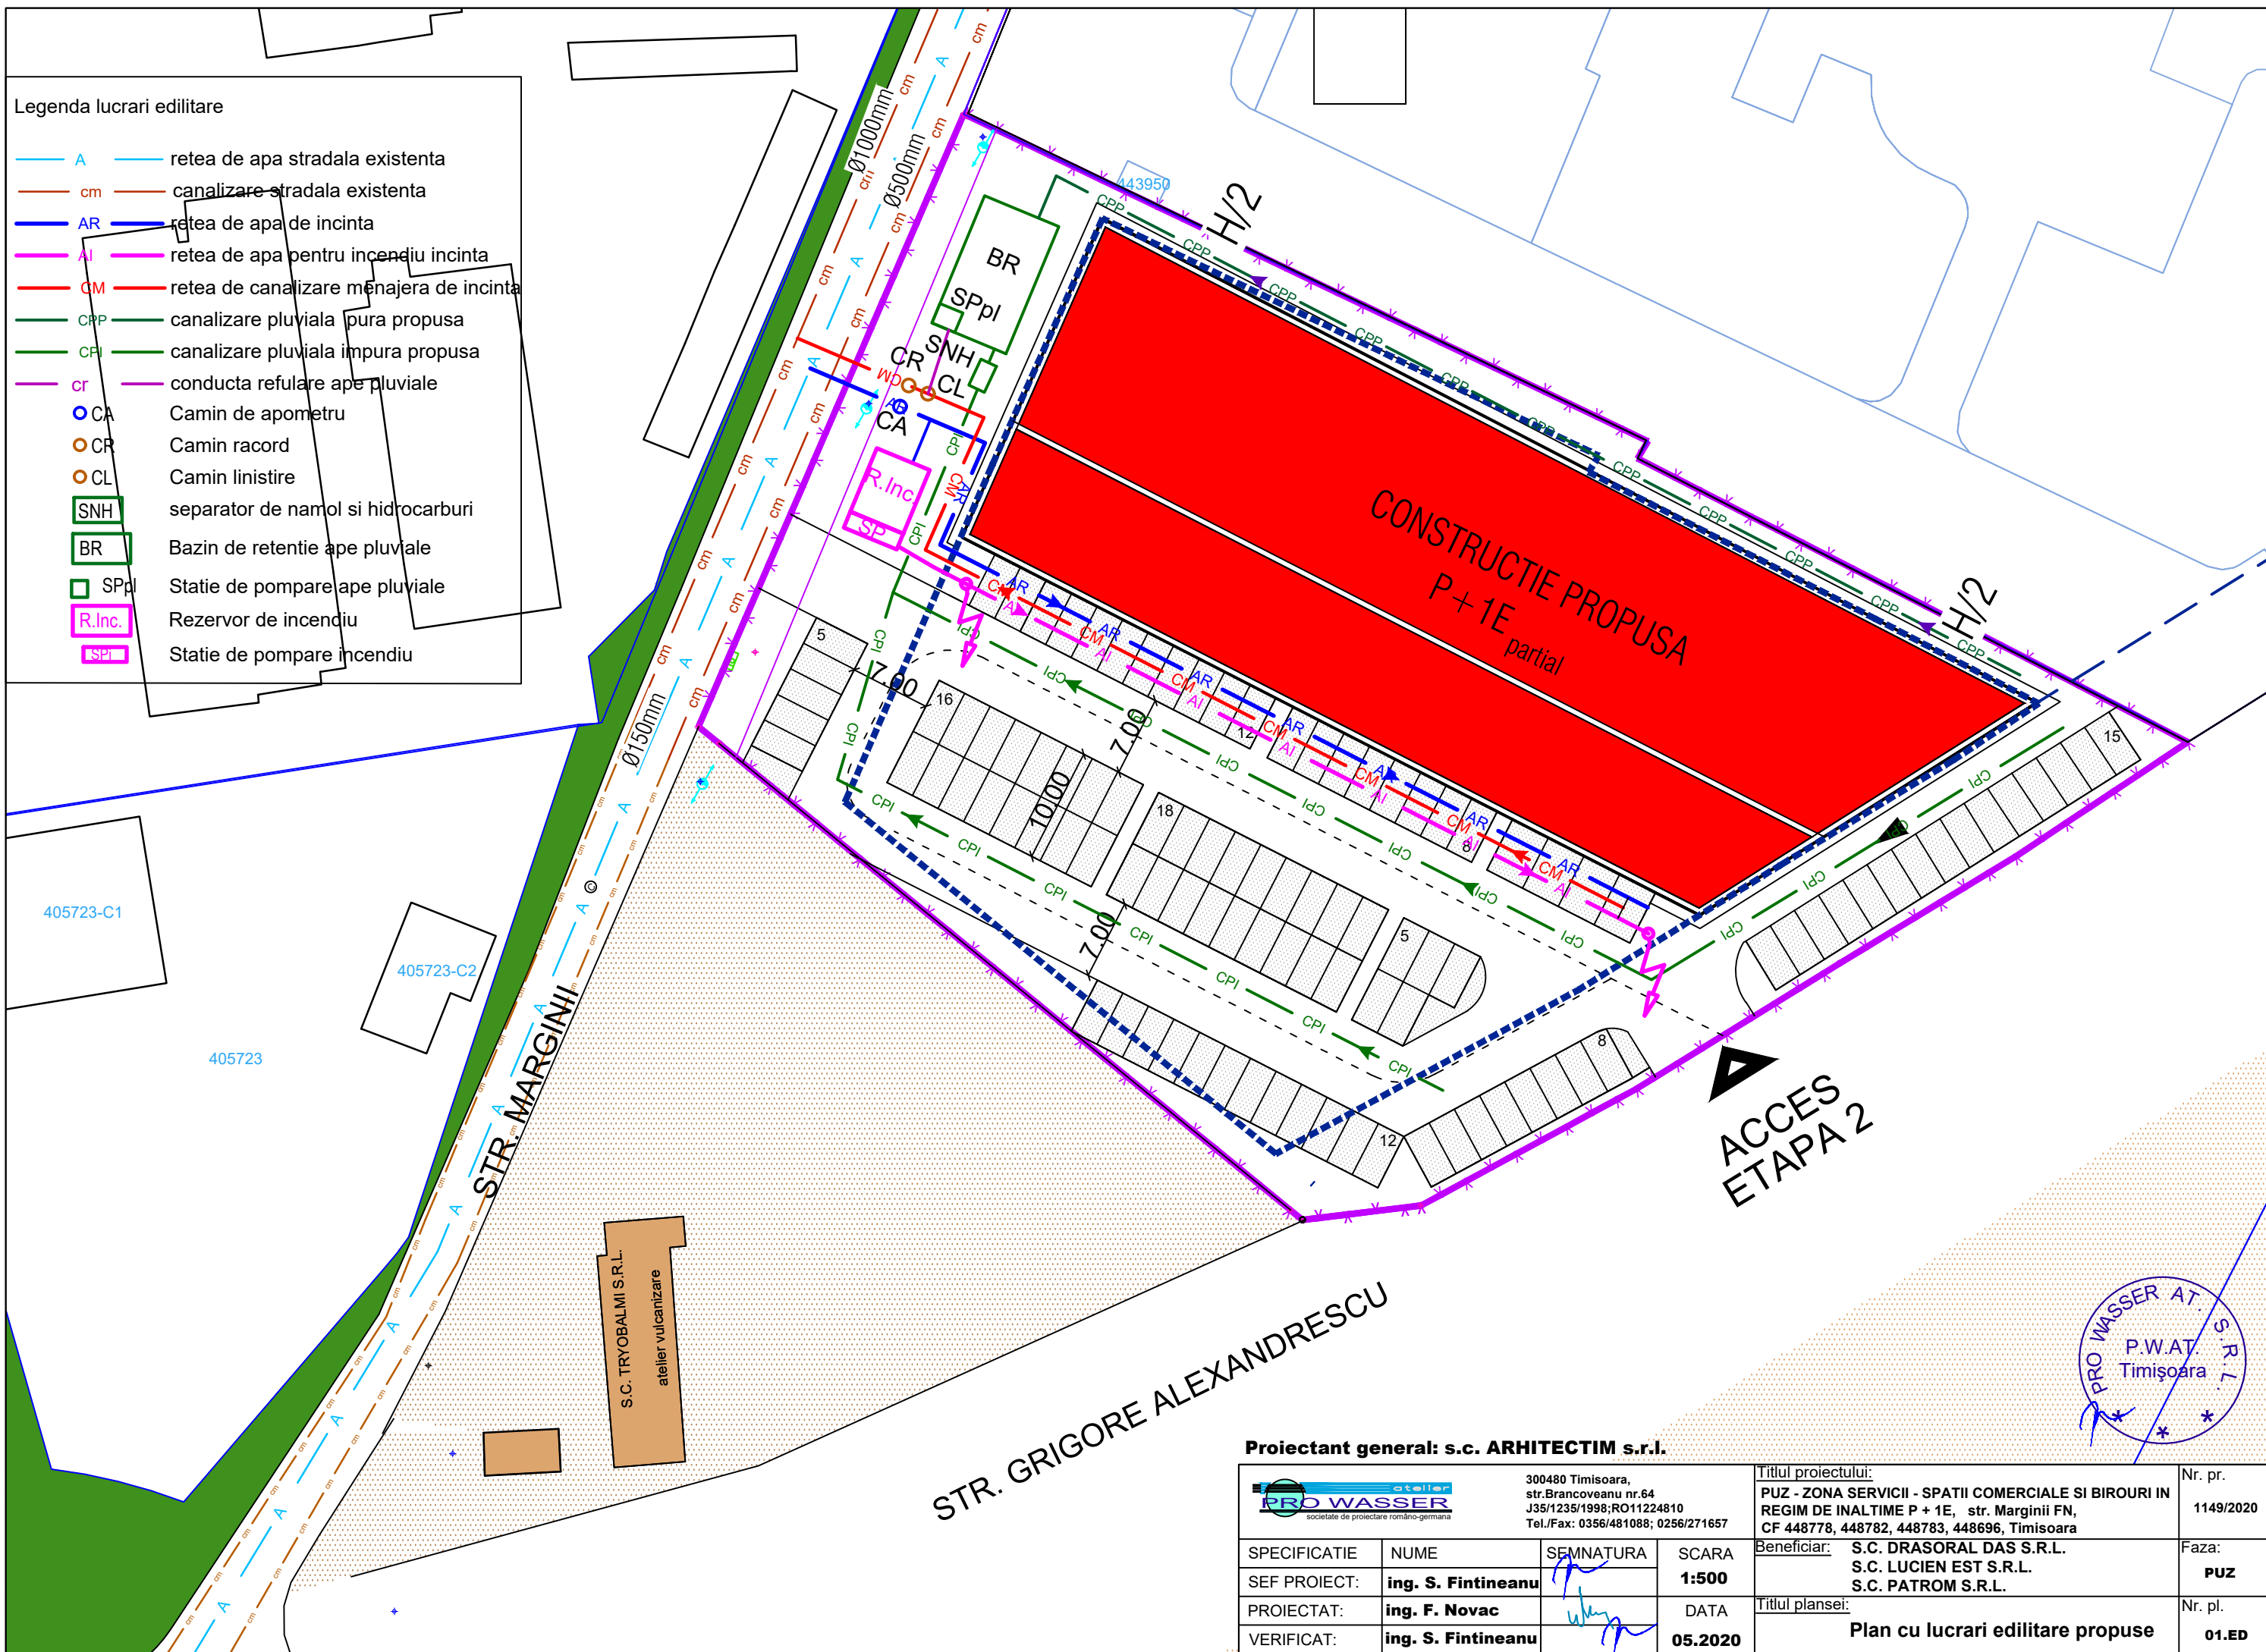

Proiectant general: s.c. ARHITECTIM s.r.l.

				300480 Timisoara, str. Brancoveanu nr.64 J35/1235/1998; RO11224810 Tel./Fax: 0356/481088; 0256/271657		Titlul proiectului: PUZ - ZONA SERVICII - SPATII COMERCIALE SI BIROURI IN REGIM DE INALTIME P + 1E, str. Marginii FN, CF 448778, 448782, 448783, 448696, Timisoara		Nr. pr.
SPECIFICATIE	NUME	SEMNATURA	SCARA	Beneficiar: S.C. DRASORAL DAS S.R.L. S.C. LUCIEN EST S.R.L. S.C. PATROM S.R.L.		Faza:		1149/2020
SEF PROIECT:	ing. S. Fintineanu		1:500					
PROIECTAT:	ing. F. Novac		DATA	Titlul plansei: Plan cu lucrari edilitare propuse		Nr. pl.		01.ED
VERIFICAT:	ing. S. Fintineanu		05.2020					