
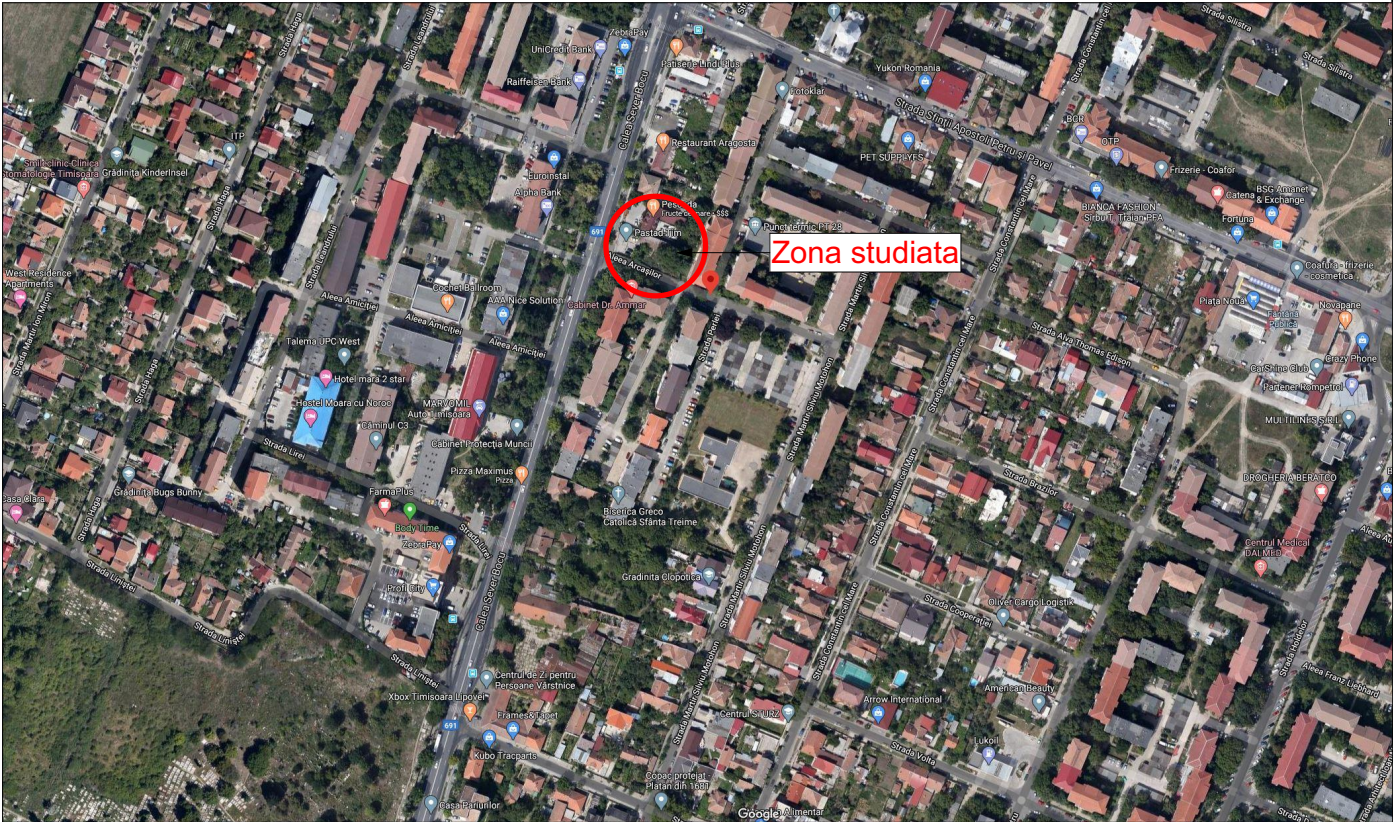


PUZ - LOCUINTE COLECTIVE IN REGIM DE INALTIME S+P+3E+Er/M SI SAD LA PARTER

jud. Timis, mun. Timisoara, str. Calea Sever Bocu, nr. 68, CF409312

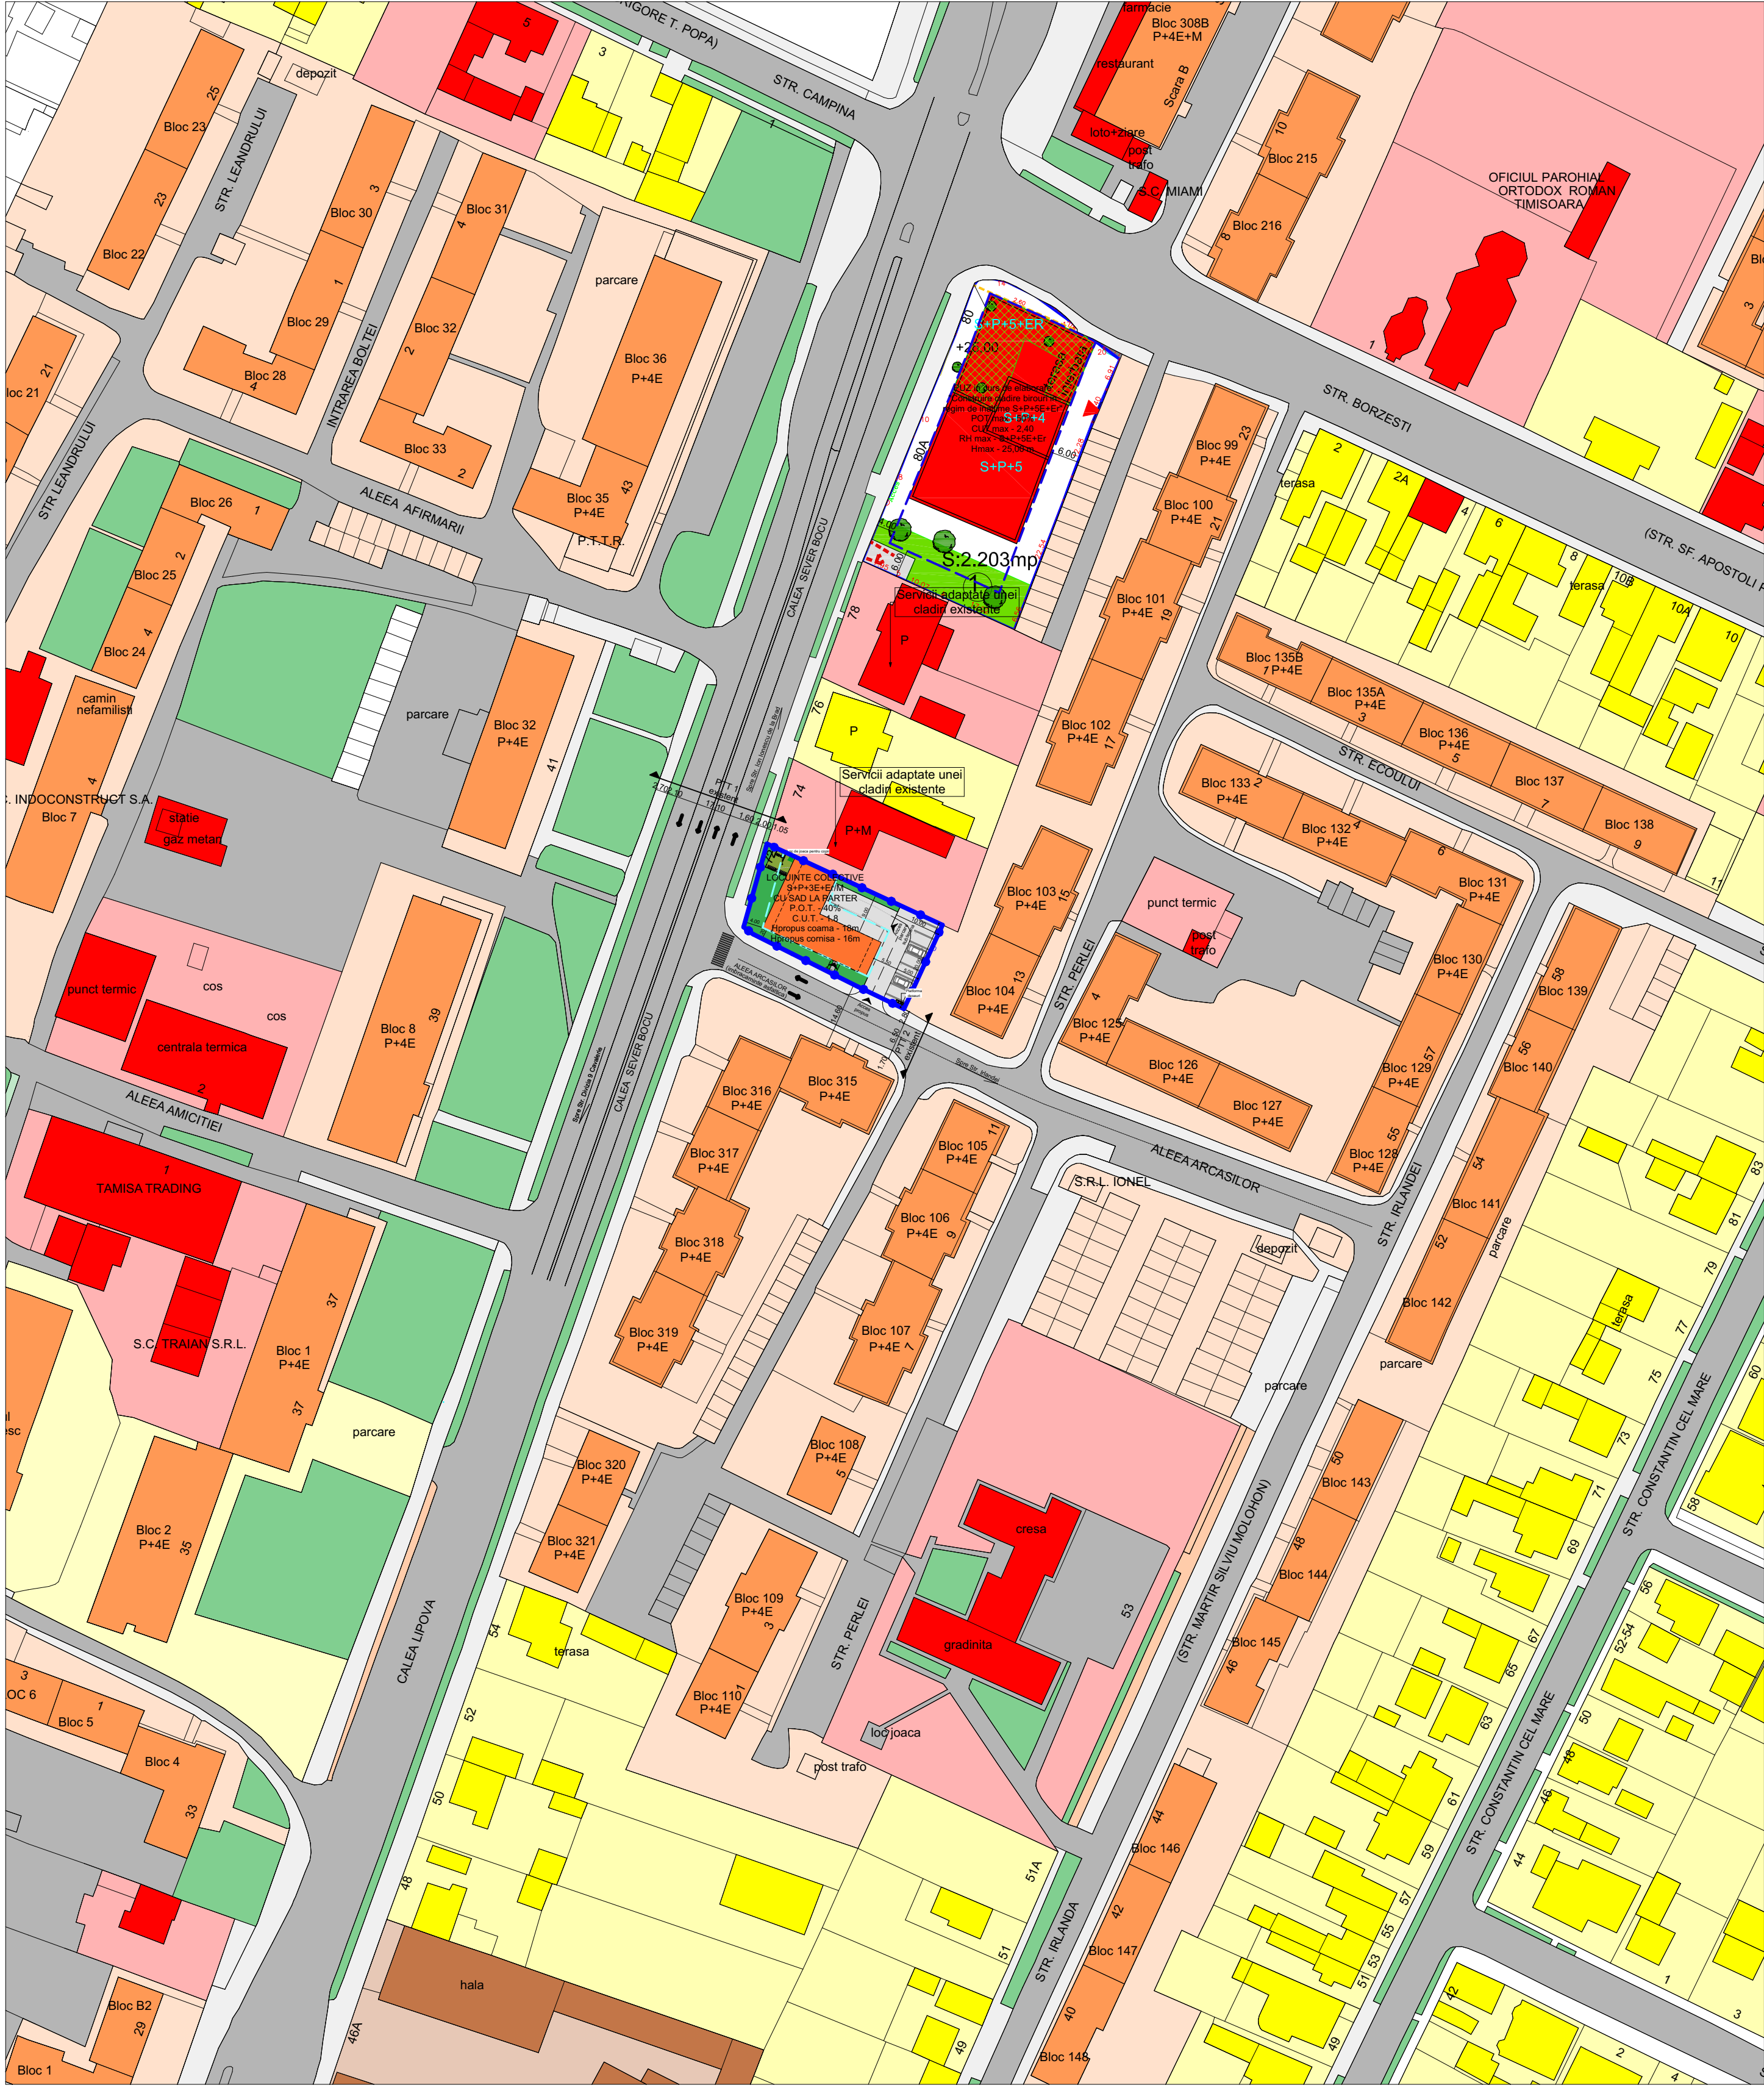

LEGENDA

- LIMITE:**
- Limita parcela studiata ce se va reglementa prin PUZ
- ZONIFICARE EXISTENT:**
- Zona pentru locuinte individuale
 - Locuinte individuale cu regim mic de inaltimeP, P+M, P+1E
 - Zona pentru locuinte colective
 - Locuinte colective P+4E
 - Zona pentru servicii si institutii publice/comert
 - Servicii si institutii publice/comert
 - Zona cai de comunicatie rutiera si amenajari aferente existente/propuse
- ZONIFICARE PROPOS:**
- Locuinte colective propuse
 - Zona verde
 - Zona cai de comunicatie rutiera, pietonala propuse pe parcela reglementata
 - Zona de implantare a constructiilor propusa
 - Acces propus

Verficator/ Expert:	referat/ expertiza nr.	
	Beneficiar: S.C. BANTEX S.A.	
	Nr. pr.: 55/2019	
	Faza: PUZ	
	Nr. pl.: A.08	
S.C. LEVANT PROJECT S.R.L. timisoara, str. alexandru macedonski, nr. 1 tel: 0744 960 048, email: miron_suteu@yahoo.com	Titlu proiect: PUZ - LOCUINTE COLECTIVE IN REGIM DE INALTIME S+P+3E+Er/M SI SAD LA PARTER	
SPECIFICATIE	Scara:	
Sef proiect: arh. Miron Suteu	Amplasament: jud. Timis, mun. Timisoara, str. Calea Sever Bocu, nr. 68, CF409312	
Verificat: arh. Carmen Falnita	1:1000	
Proiectat si desenat: arh. Luiza-Isabela Dan arh. Ioana Petru arh. Bianca Penciu	Data: 05/2020	
	Titlu plansa: STUDIUL DE CVARTAL	