
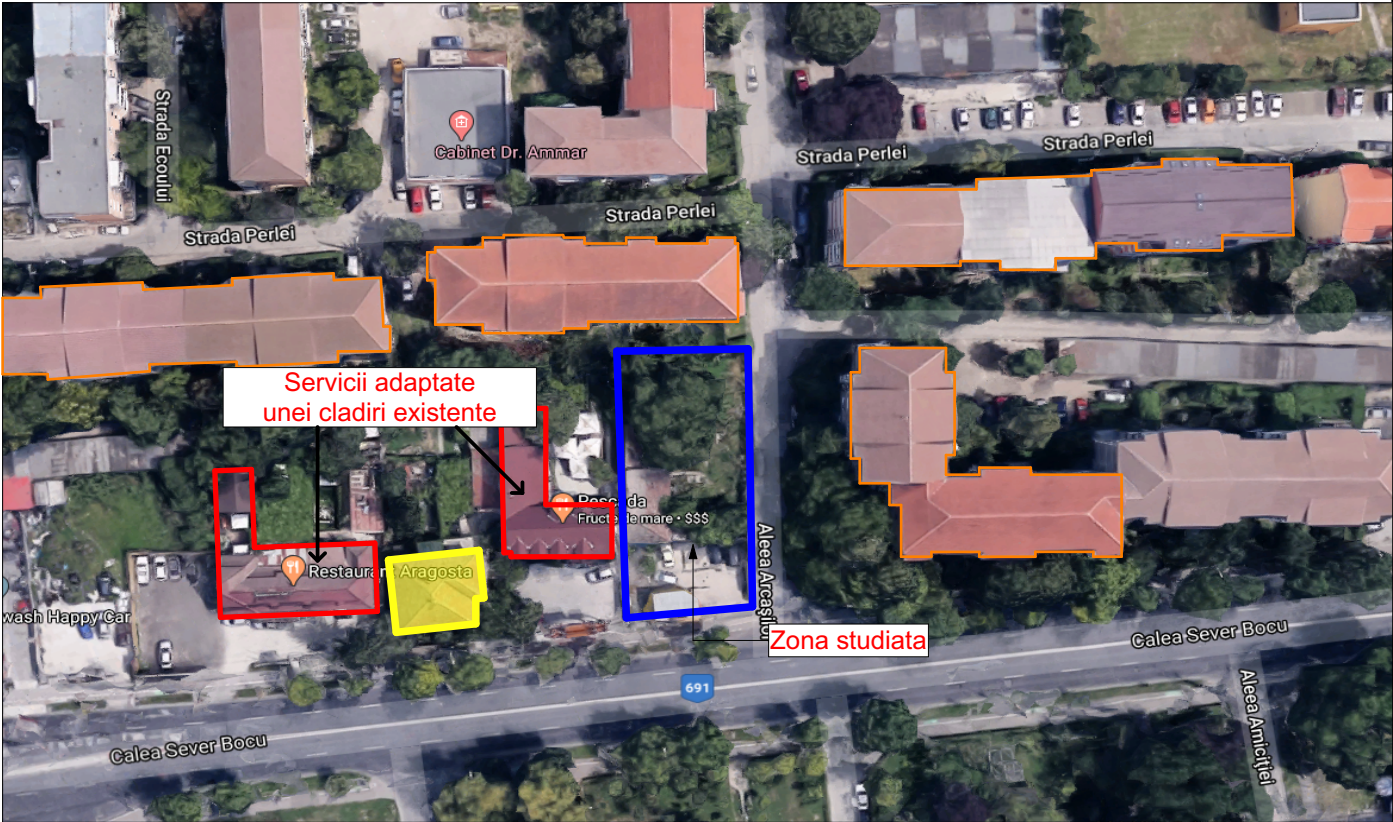


PUZ - LOCUINTE COLECTIVE IN REGIM DE INALTIME S+P+3E+Er/M SI SAD LA PARTER

jud. Timis, mun. Timisoara, str. Calea Sever Bocu, nr. 68, CF409312

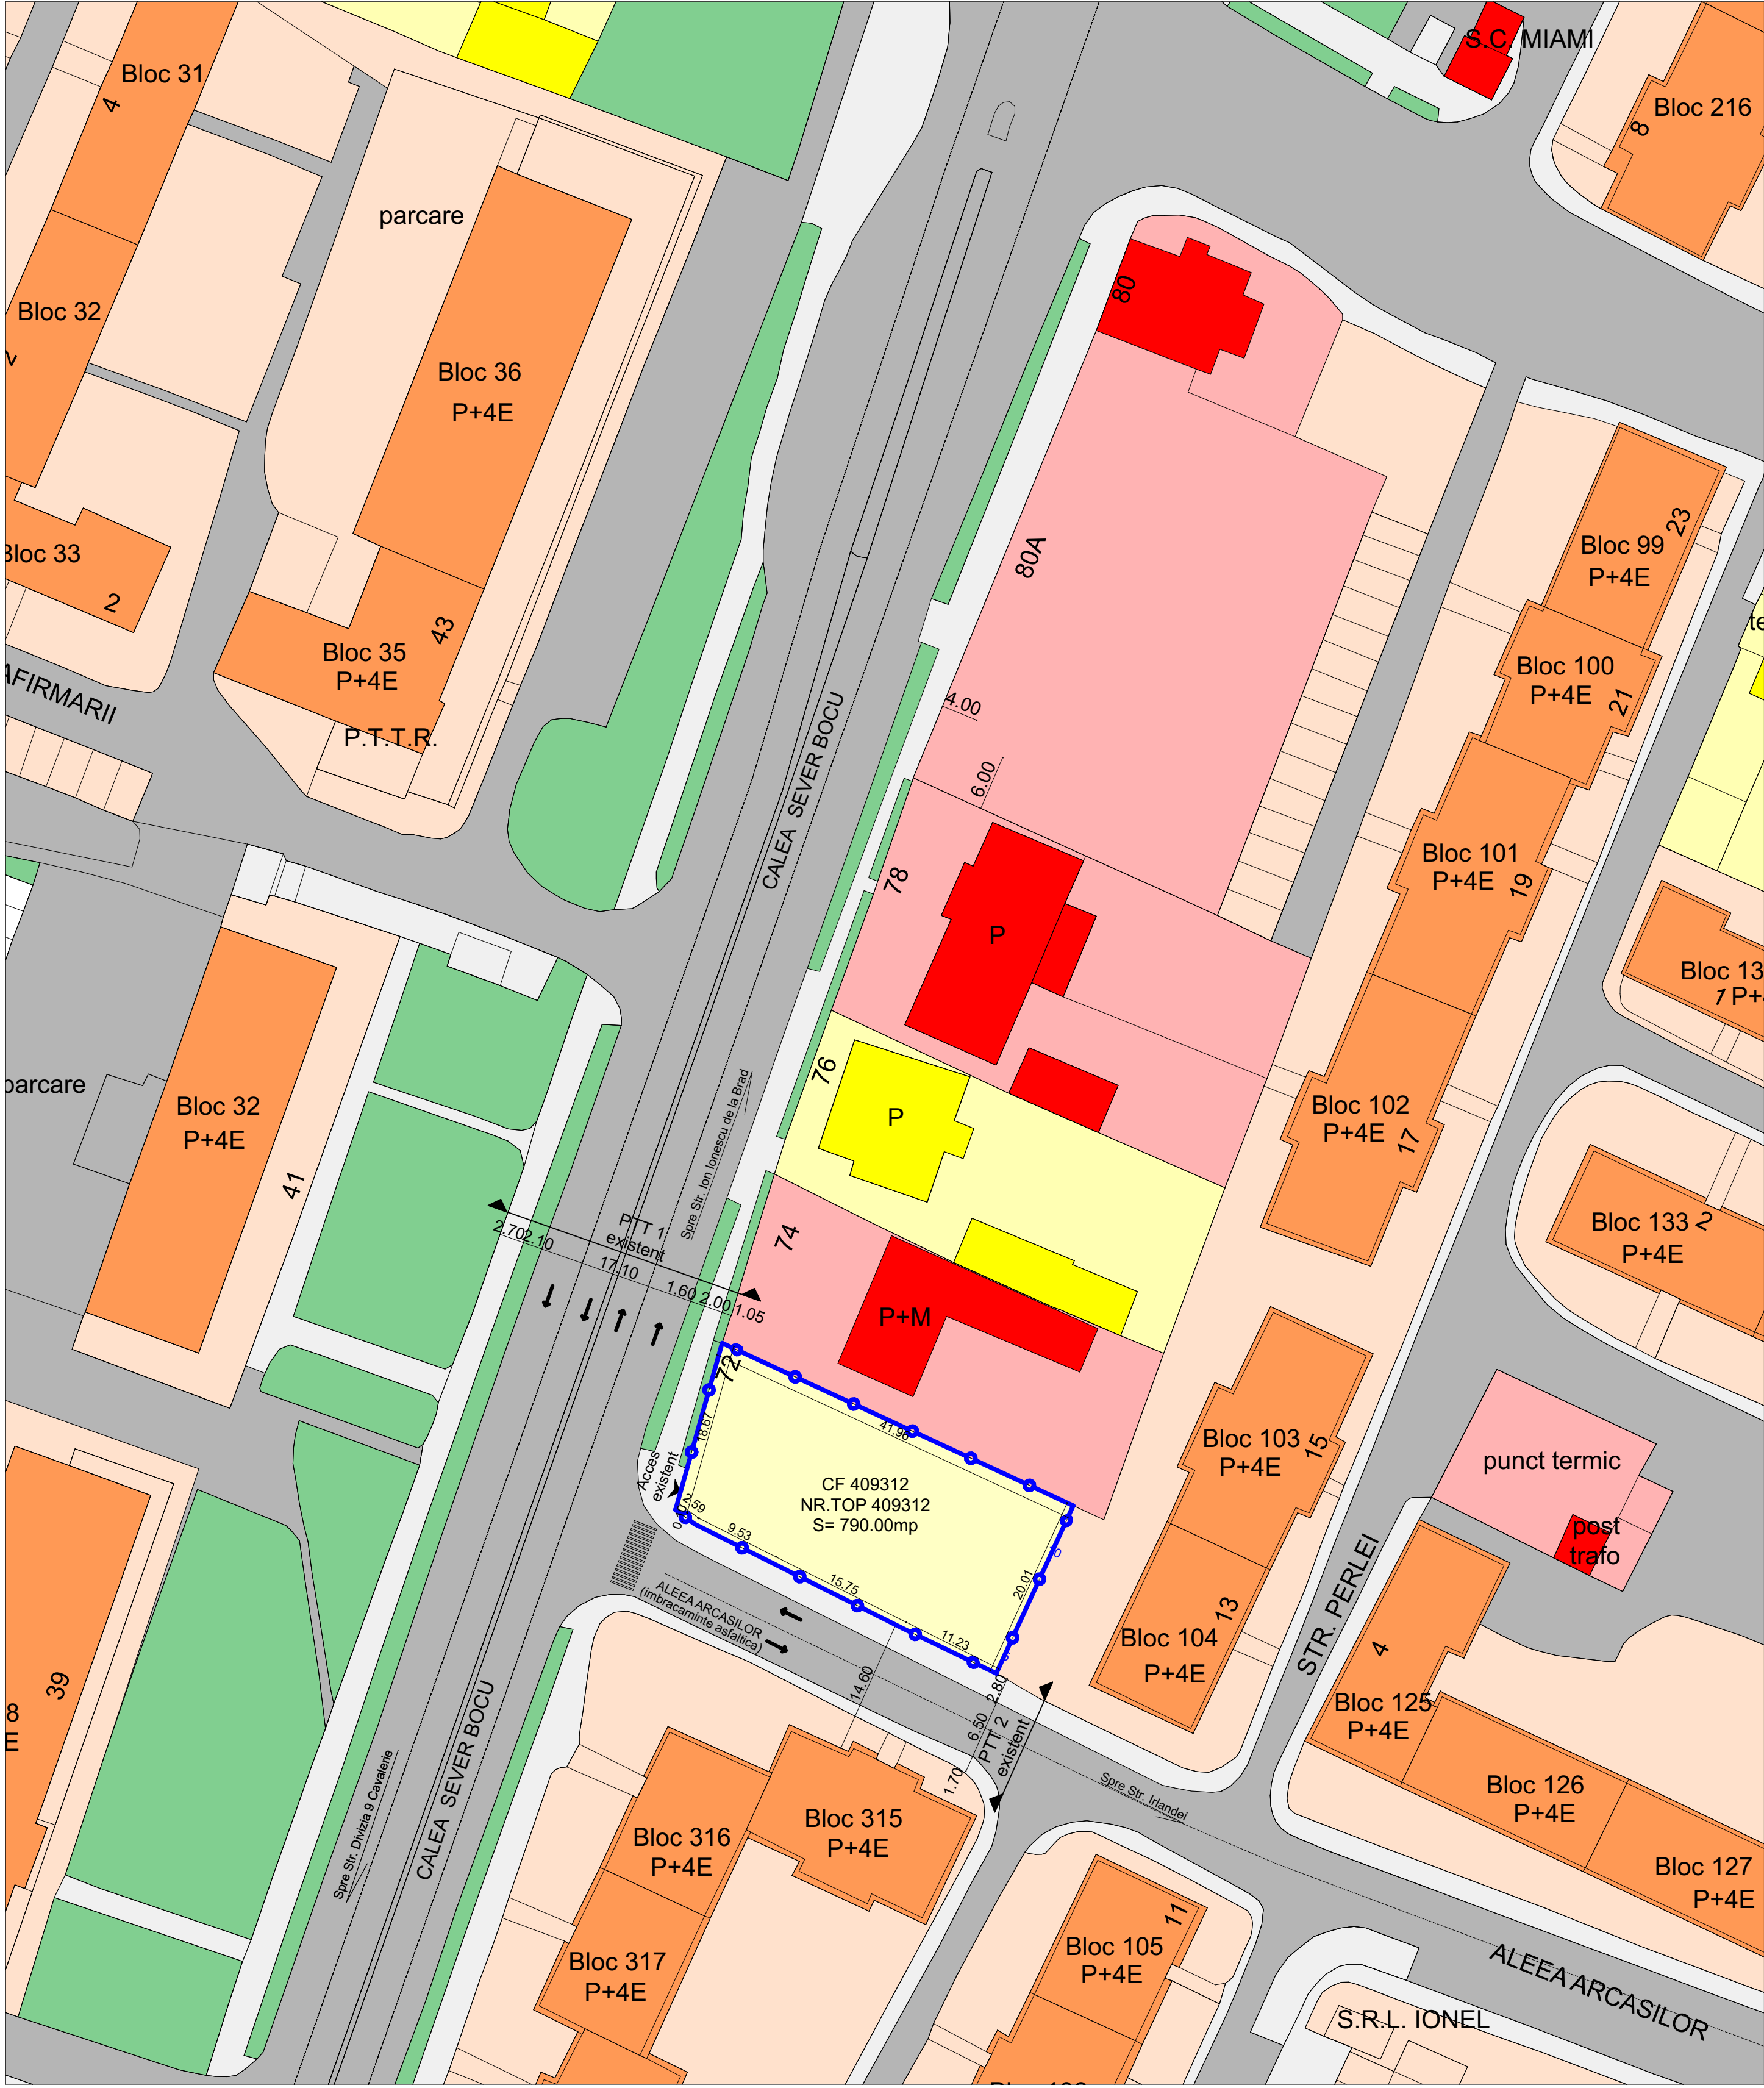

LEGENDA

- LIMITE:**
- Limita parcela studiata ce se va reglementa prin PUZ
- ZONIFICARE EXISTENT:**
- Zona pentru locuinte individuale
 - Locuinte individuale cu regim mic de inaltimeP, P+M, P+1E
 - Zona pentru locuinte colective
 - Locuinte colective P+4E
 - Zona pentru servicii si institutii publice/comert
 - Servicii si institutii publice/comert
 - Circulatii auto si pietonale existente
 - Spatii verzi amenajate sau de aliniament stradal
 - Acces existent

BILANT TERITORIAL

EXISTENT
S masurata - S CF 409312 790.00mp = 100%

INDICI URBANISTICI

P.O.T. existent 0.00%
C.U.T. existent 0.00

FOTOGRAFII SITUATIE EXISTENTA



Verficator/ Expert:	referat/ expertiza nr.		Nr. pr.: 55/2019	
	S.C. LEVANT PROJECT S.R.L. timisoara, str. alexandru macedonski, nr. 1 tel: 0744 960 048, email: miron_suteu@yahoo.com		Beneficiar: S.C. BANTEX S.A.	
	Titlu proiect:		PUZ - LOCUINTE COLECTIVE IN REGIM DE INALTIME S+P+3E+Er/M SI SAD LA PARTER	
	Scara:		Amplasament: jud. Timis, mun. Timisoara, str. Calea Sever Bocu, nr. 68, CF409312	
	Data:		Titlu plansa: PLAN SITUATIA EXISTENTA	
Sef proiect:		Verificat:		Nr. pl.: A.02
Proiectat si desenat:		SEMNATURA		