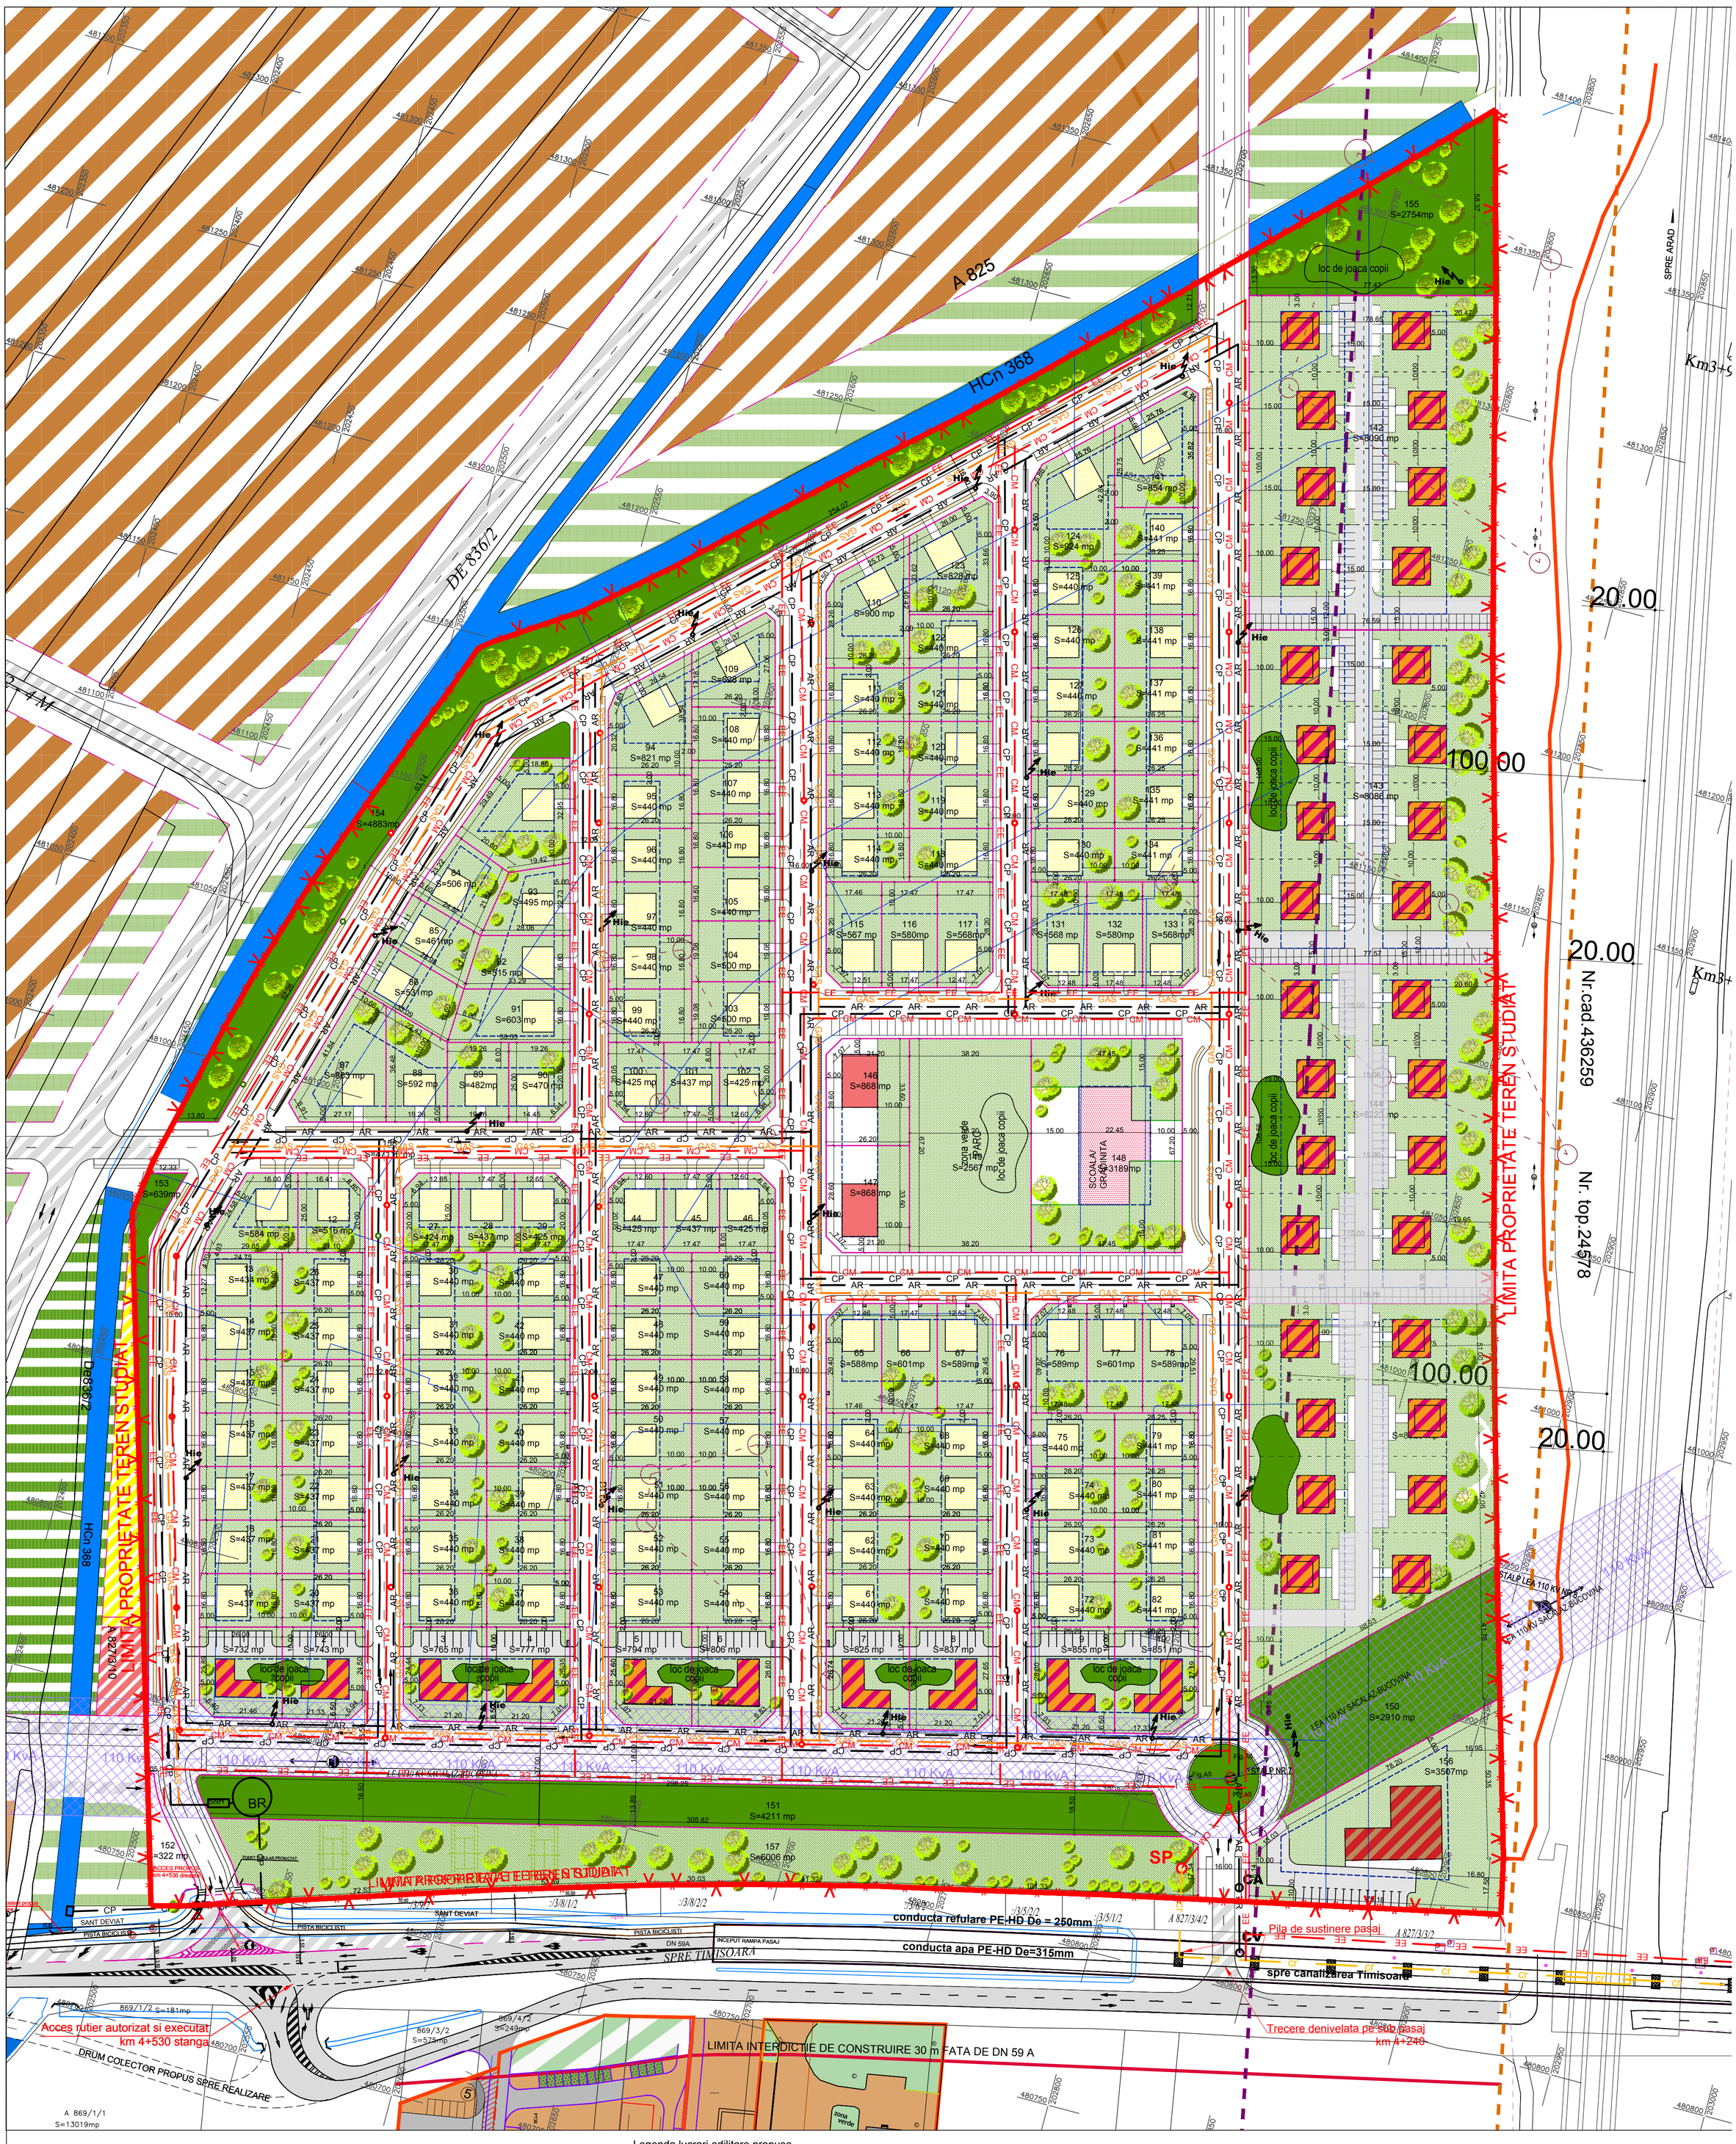

Legenda retele edilitare existente

- ar — retea de alimentare cu apa existenta
- cr — conducta de refulare existenta a retelei de canalizare menajera Sacalaz

Legenda lucrari edilitare propuse

- AR — retea de alimentare cu apa propusa
- Hie — hidrant de incendiu
- CM — retea de canalizare menajera
- SP m — statie de pompare apa uzata menajera
- cr — conducta refulare la canalizarea TM
- CP — retea de colectare ape pluviale
- GD — gura de descarcare in Hcn 368
- BR — bazin de retentie ape pluviale
- CV — camin de vane
- CA — camin de apometru
- EE — retea electricitate propusa
- GAS — conducta gaz propusa

PRO WASSER AT. S.R.L. P.W.AT. Timişoara

PRO WASSER societate de proiectare romano-germana	300480 Timisoara, str.Brancoveanu nr.64 J35/1235/1998;R11224810 Tel./Fax: 0256/271657			Titlul proiectului: **PUZ zona locuinte individuale si locuinte colective mici si zona depozitare si servicii, strada Ovidiu Balea, CF conform C.U., Timisoara, jud. Timis**	Nr. 105
SPECIFICATIE	NUME	SEMNATURA	SCARA	Beneficiar: **KOHN MIODRAG ADRIAN, MIHU CARMEN, MIHU DUMITRU**	Faz F
SEF PROIECT:	**ing. S. Fintineanu**		**1:1000**		
PROIECTAT:	**R. Matei**		DATA	Titlul plansei: **Plan reglementari - lucrari edilitare**	Nr. 04
VERIFICAT:	**ing. S. Fintineanu**		**11.2020**		