

PLAN URBANISTIC ZONAL

PUZ ZONA DE LOCUINTE INDIVIDUALE SI LOCUINTE COLECTIVE MICI SI ZONA DE
SERVICII SI DEPOZITARE, Timisoara, str. Locotenent Ovidiu Balea FN, CF 419892,
CF 446603, CF 446604, CF 446605, CF 446606, CF 446607, CF 446608, CF 446609,
CF 446610, CF 446611, CF 446612, CF 446613, CF 446614, CF 446615, CF 446617
= PROPRIETATEA ASUPRA TERENURILOR =

DELIMITARI


- Limita proprietate limita PUZ
- Limite parcele inscrise in C.F. existente
- Limite de proprietate
- Limita intravilan
- Limita de protectie C.F.R. 100 m din ax CF
- Zona de siguranta C.F.R. 20 m din ax CF
- Limita sit arheologic

TIPURI DE PROPRIETATE

- Terenuri proprietate privata a persoanelor fizice sau juridice
- Terenuri proprietate publica de interes local
- Terenuri proprietate publica de interes national
- Terenuri ce urmeaza a fi trecute in domeniul public
- Terenuri ce urmeaza a fi intabulate ca spatii verzi

RETELE EXISTENTE

- Linie electrica aeriana LEA 110 Kw

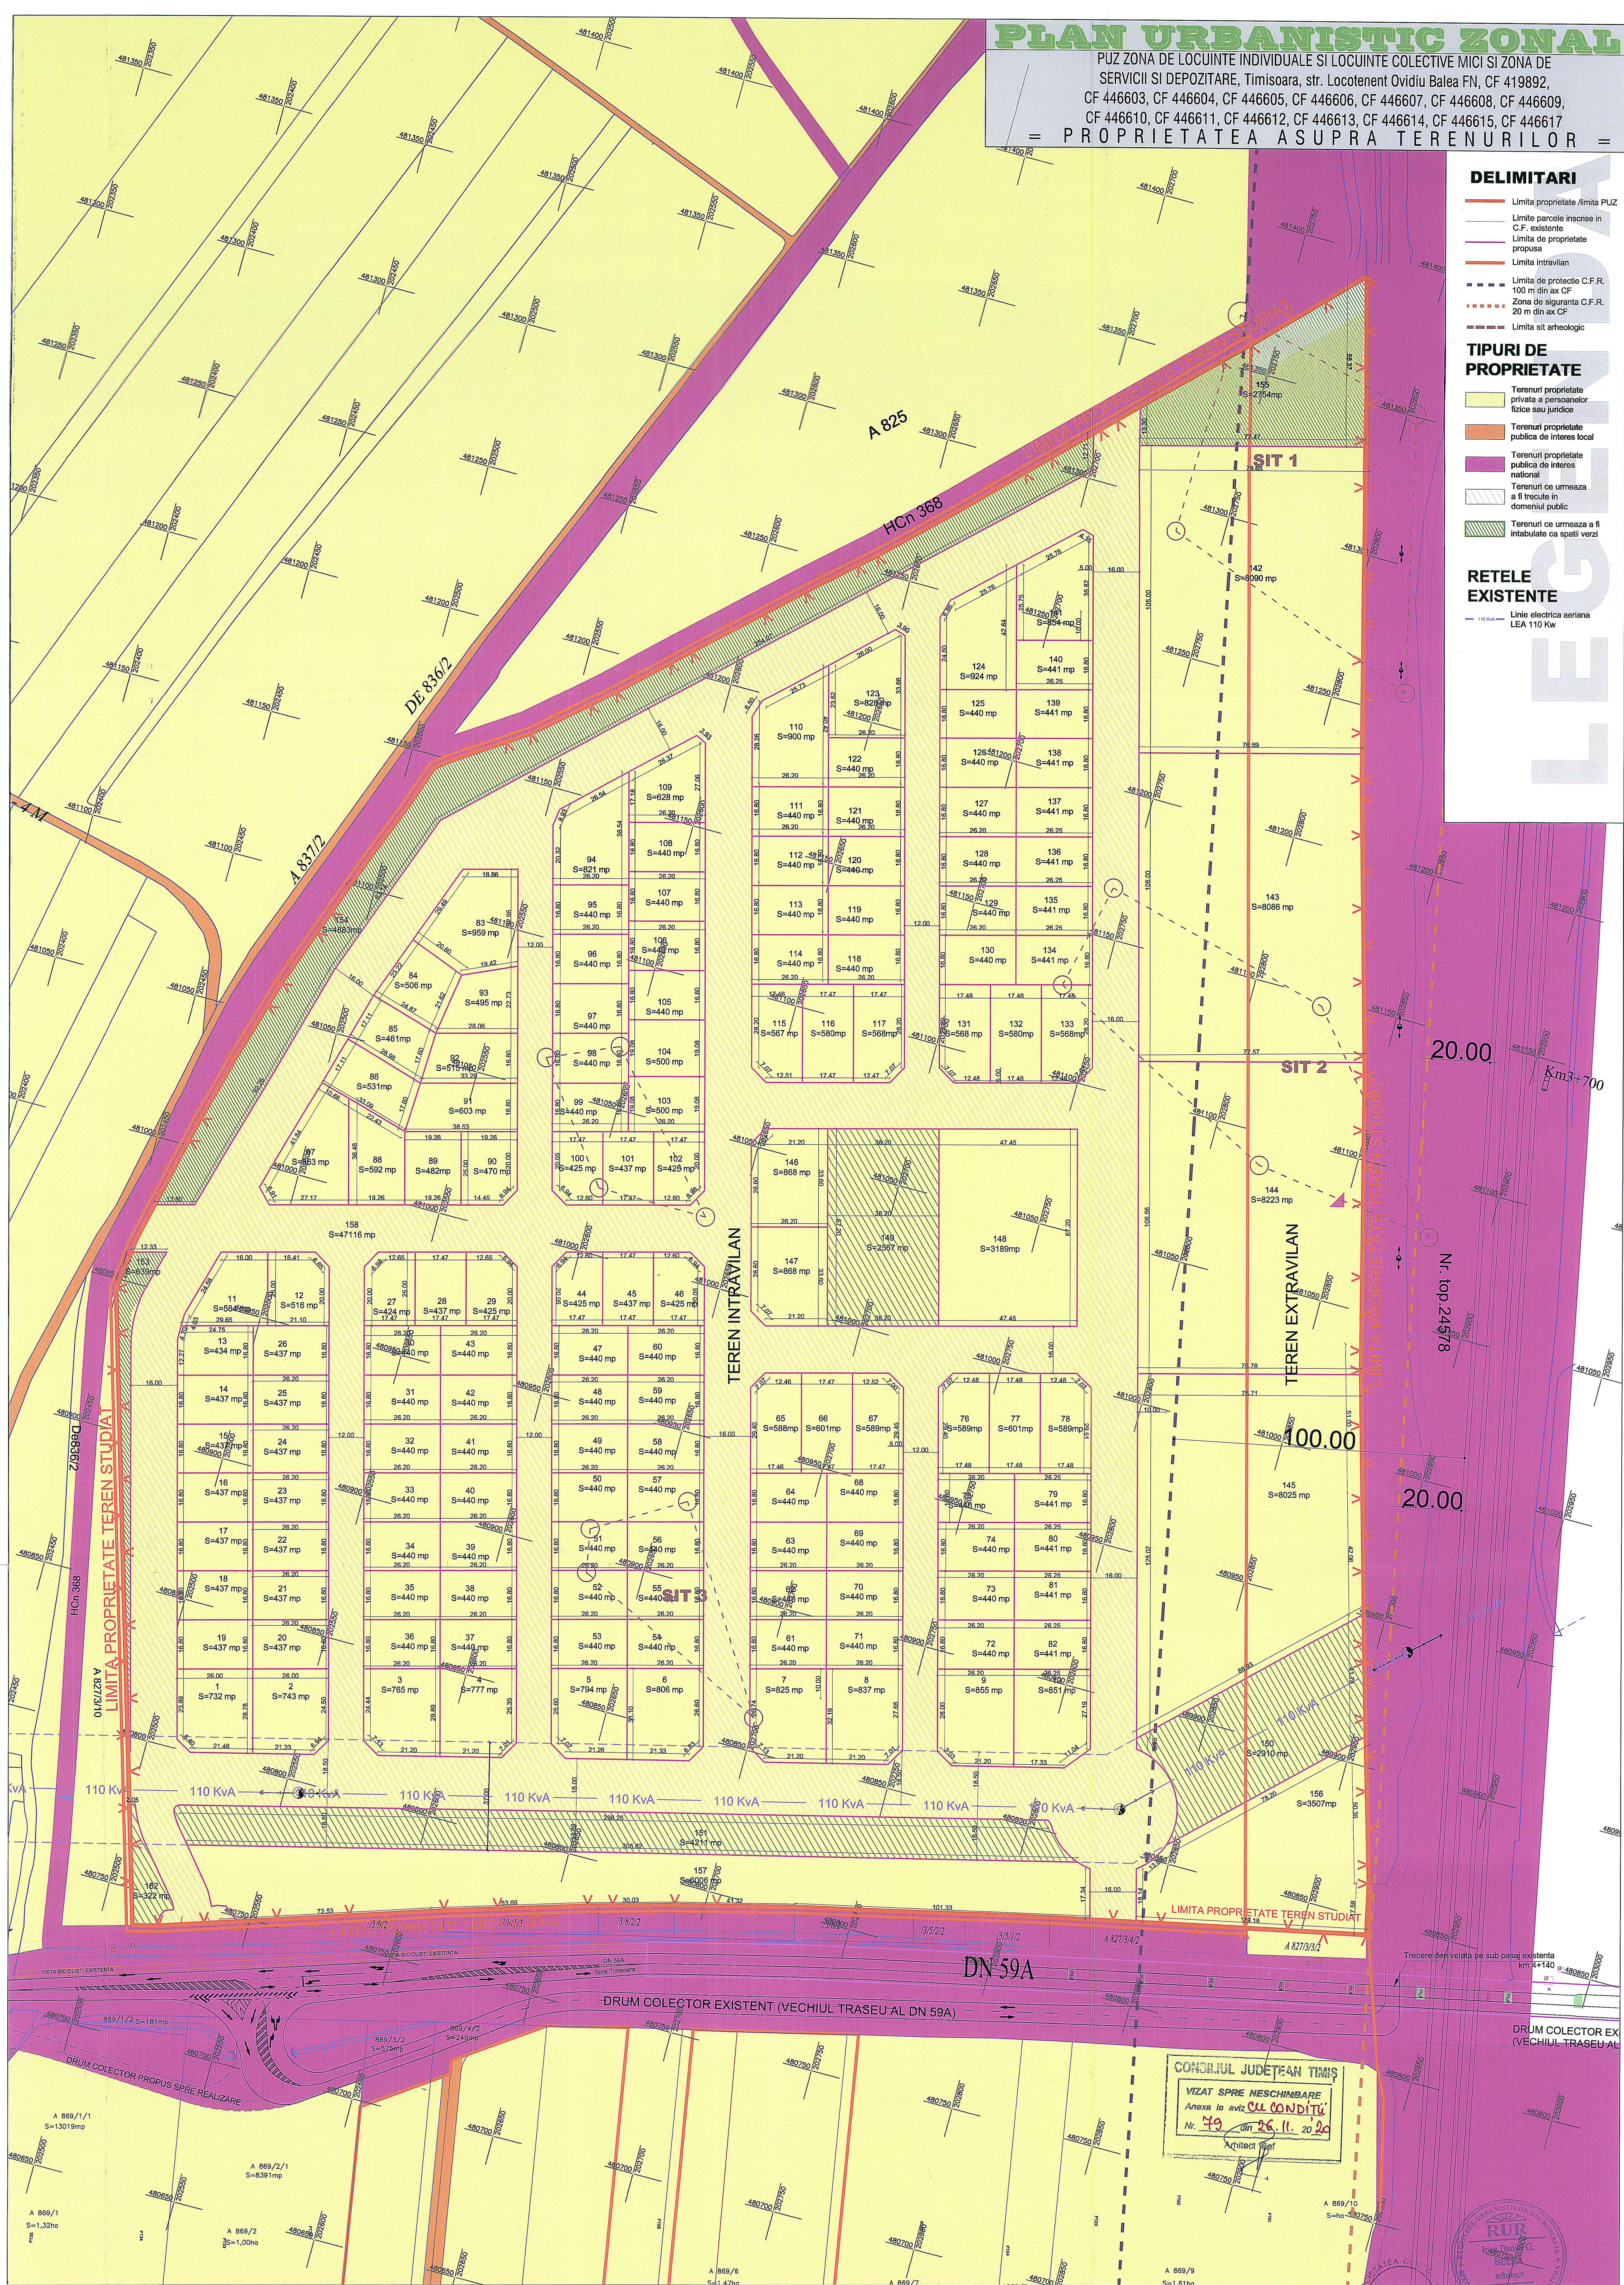

CONSILIUL JUDETEAN TIMIS
VIZAT SPRE NESCIMBARE
Anexa la aviz CU CONDITI
Nr. 79 din 26.11.2020
Arhitect

Arhi.3D	Timisoara, 300166 Str. Ludwig von Ybl nr. 24 Tel./fax +40(0)239 402897 076228988	Beneficiar: KOHN MIODRAG - ADRIAN MIHU DUMITRU si MIHU CARMEN	Proiect nr: 200/2013
Specificatie	Nume	Scara	Faza
Self proiect	arh. Daniel Belea	1:1000	P.U.Z.
Proiectat	arh. Daniel Belea	11	Pl. nr.
Desenat	arh. Simina Zbucea	2020	05
Titlu planse: PROPRIETATEA ASUPRA TERENURILOR			