


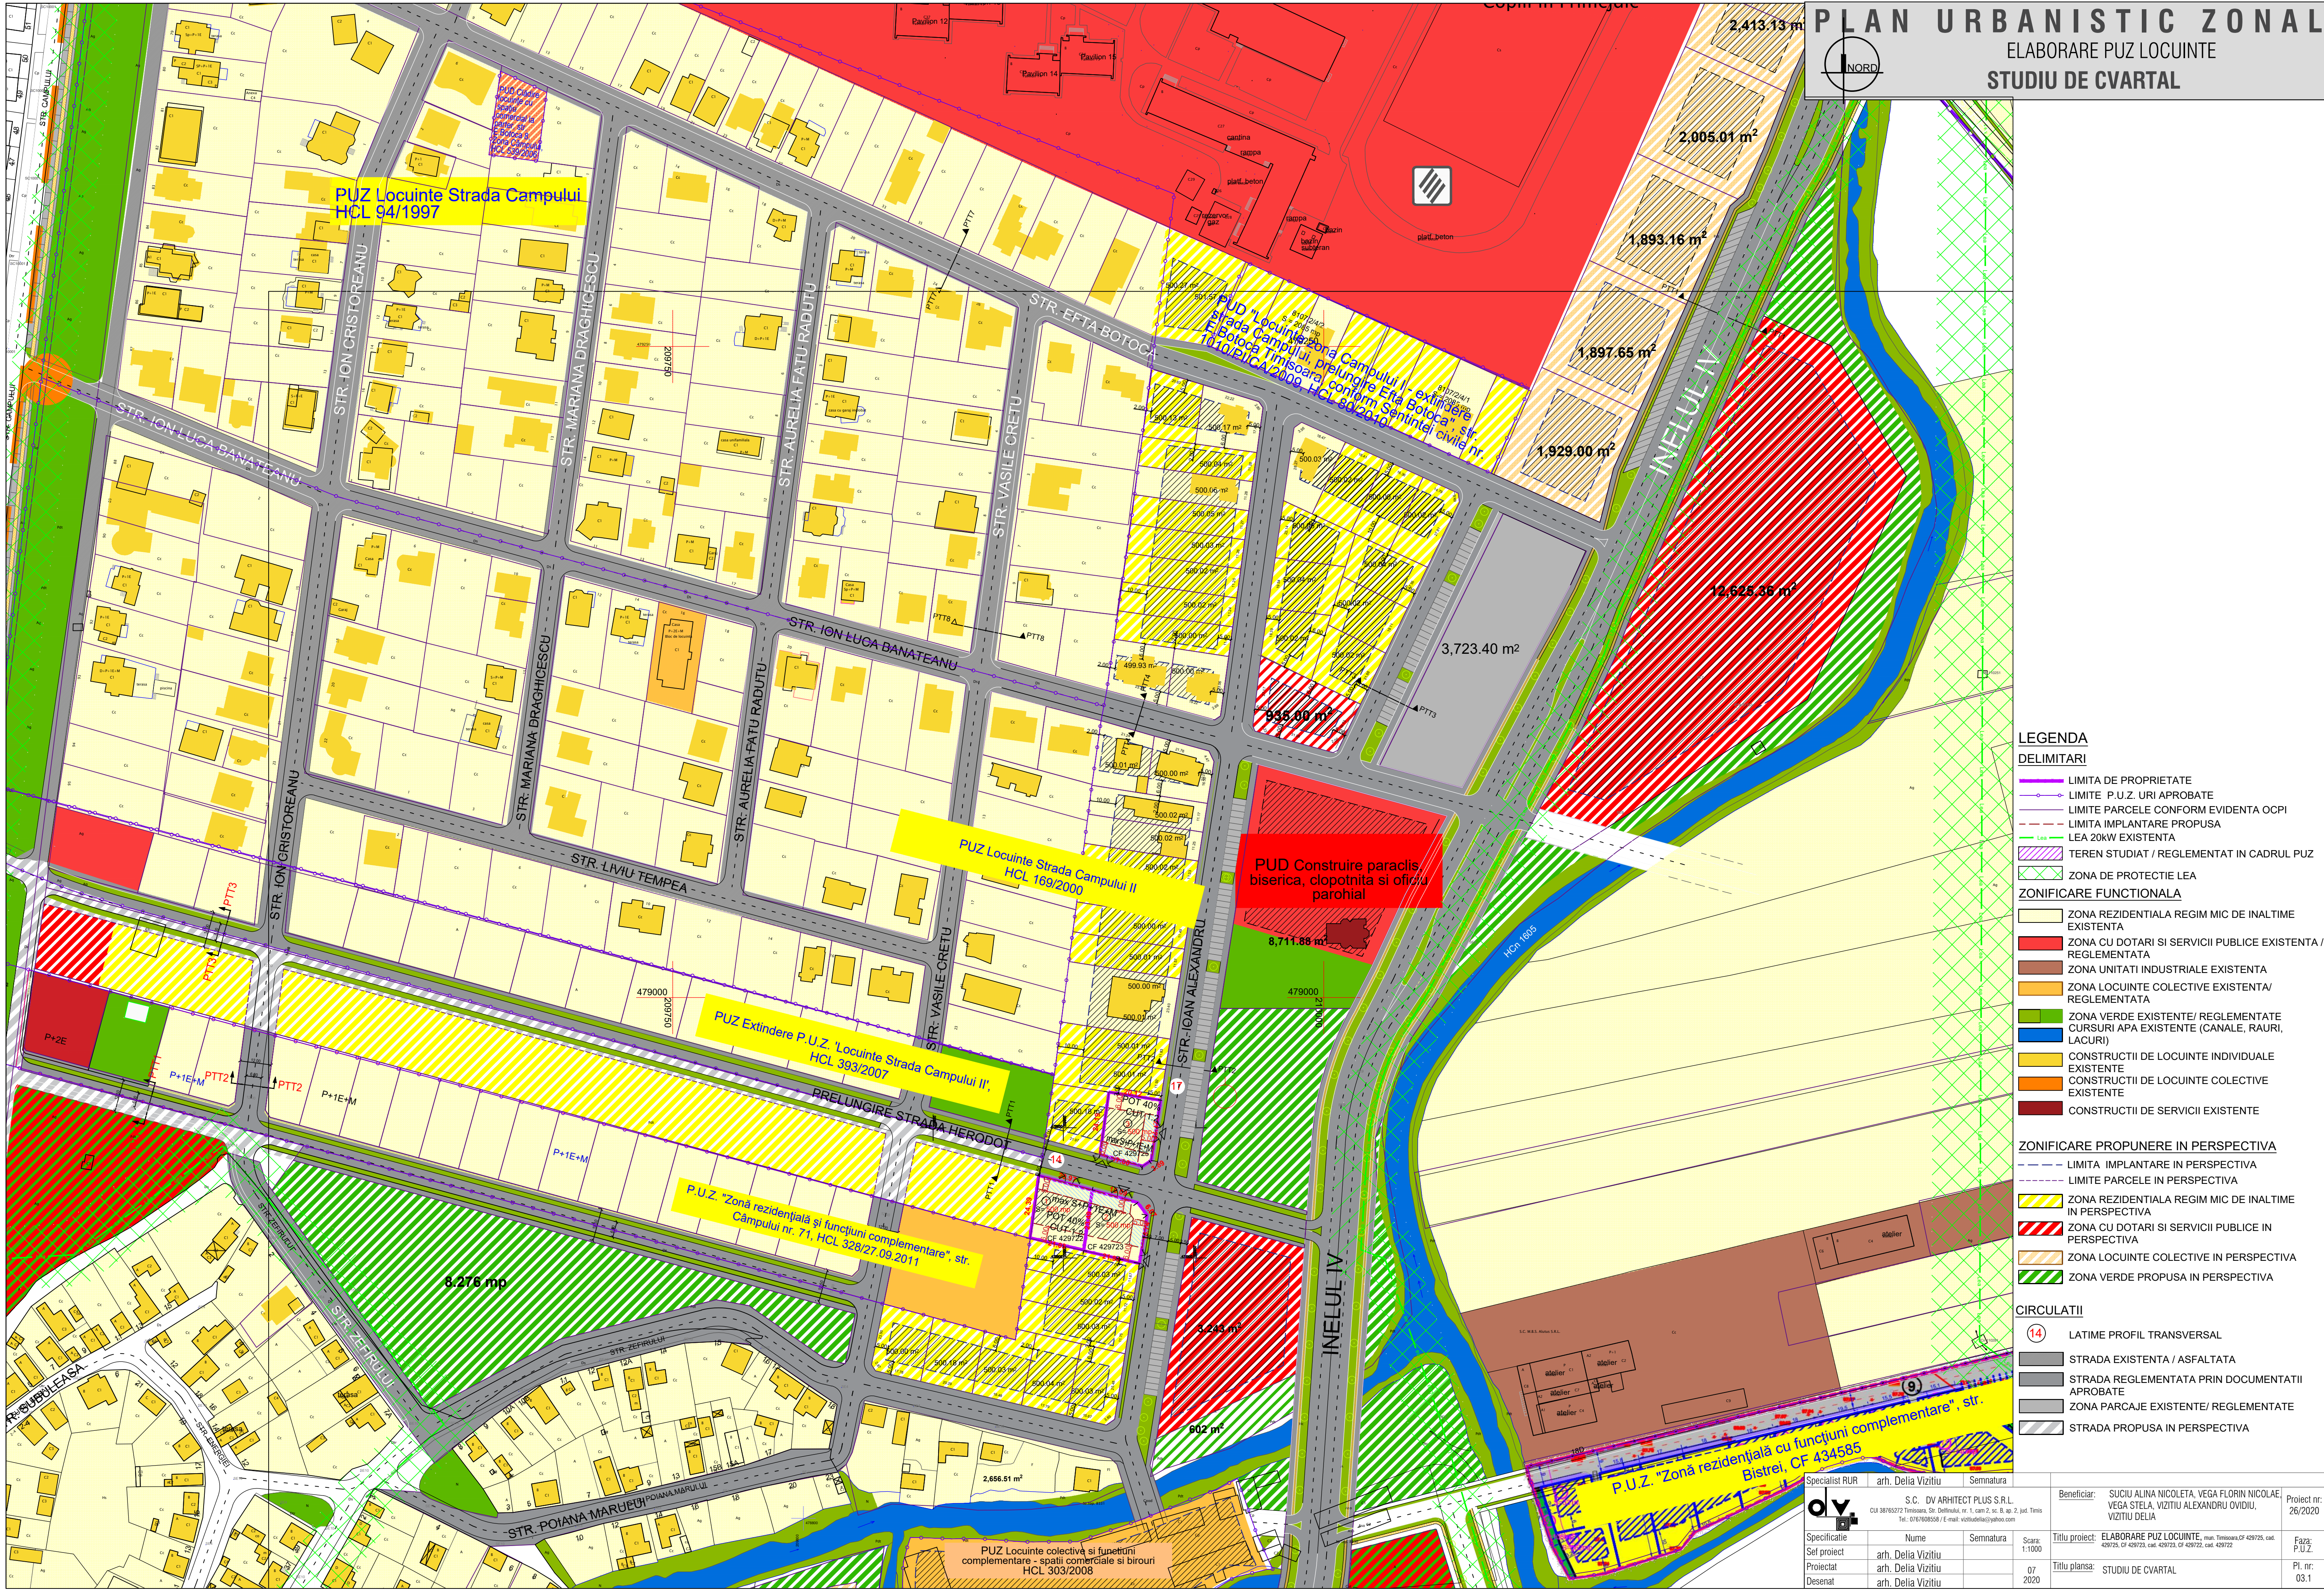

PLAN URBANISTIC ZONAL

ELABORARE PUZ LOCUINTE

STUDIU DE CVARTAL



LEGENDA

DELIMITARI

LIMITA DE PROPRIETATE

LIMITE P.U.Z. URI APROBATE

LIMITE PARCELE CONFORM EVIDENTA OCPI

ZONIFICARE FUNCTIONALA

ZONIFICARE PROPUNERE IN PERSPECTIVA

CIRCULATII

14

Specialist RUR

arh. Delia Vizitiu

Semnatura

o.v.

S.C. DIV ARHITECT PLUS S.R.L.

CUI 36765272 Timisoara, Str. Ghidighiu nr. 1, cap. 2, sc. 3, et. 2, jud. Timis

Tel.: 0767688058 / E-mail: vizitiu@divplus.ro

Specificatie

Self proiect

Proiectat

Desenat

Nume

arh. Delia Vizitiu

arh. Delia Vizitiu

arh. Delia Vizitiu

Semnatura

Scara

1:1000

07

2020

Titlu proiect:

ELABORARE PUZ LOCUINTE, max. Timisoara CF 429725, cat. 429725, CF 429723, cat. 429723, CF 429722, cat. 429722

Titlu plansa:

STUDIU DE CVARTAL

Beneficiar:

SUCIU ALINA NICOLETA, VEGA FLORIN NICOLAE, VEGA STELA, VIZITIU ALEXANDRU OVIDIU, VIZITIU DELIA

Faza:

PUZ

Proiect nr:

26/2020

Pl. nr:

03.1