


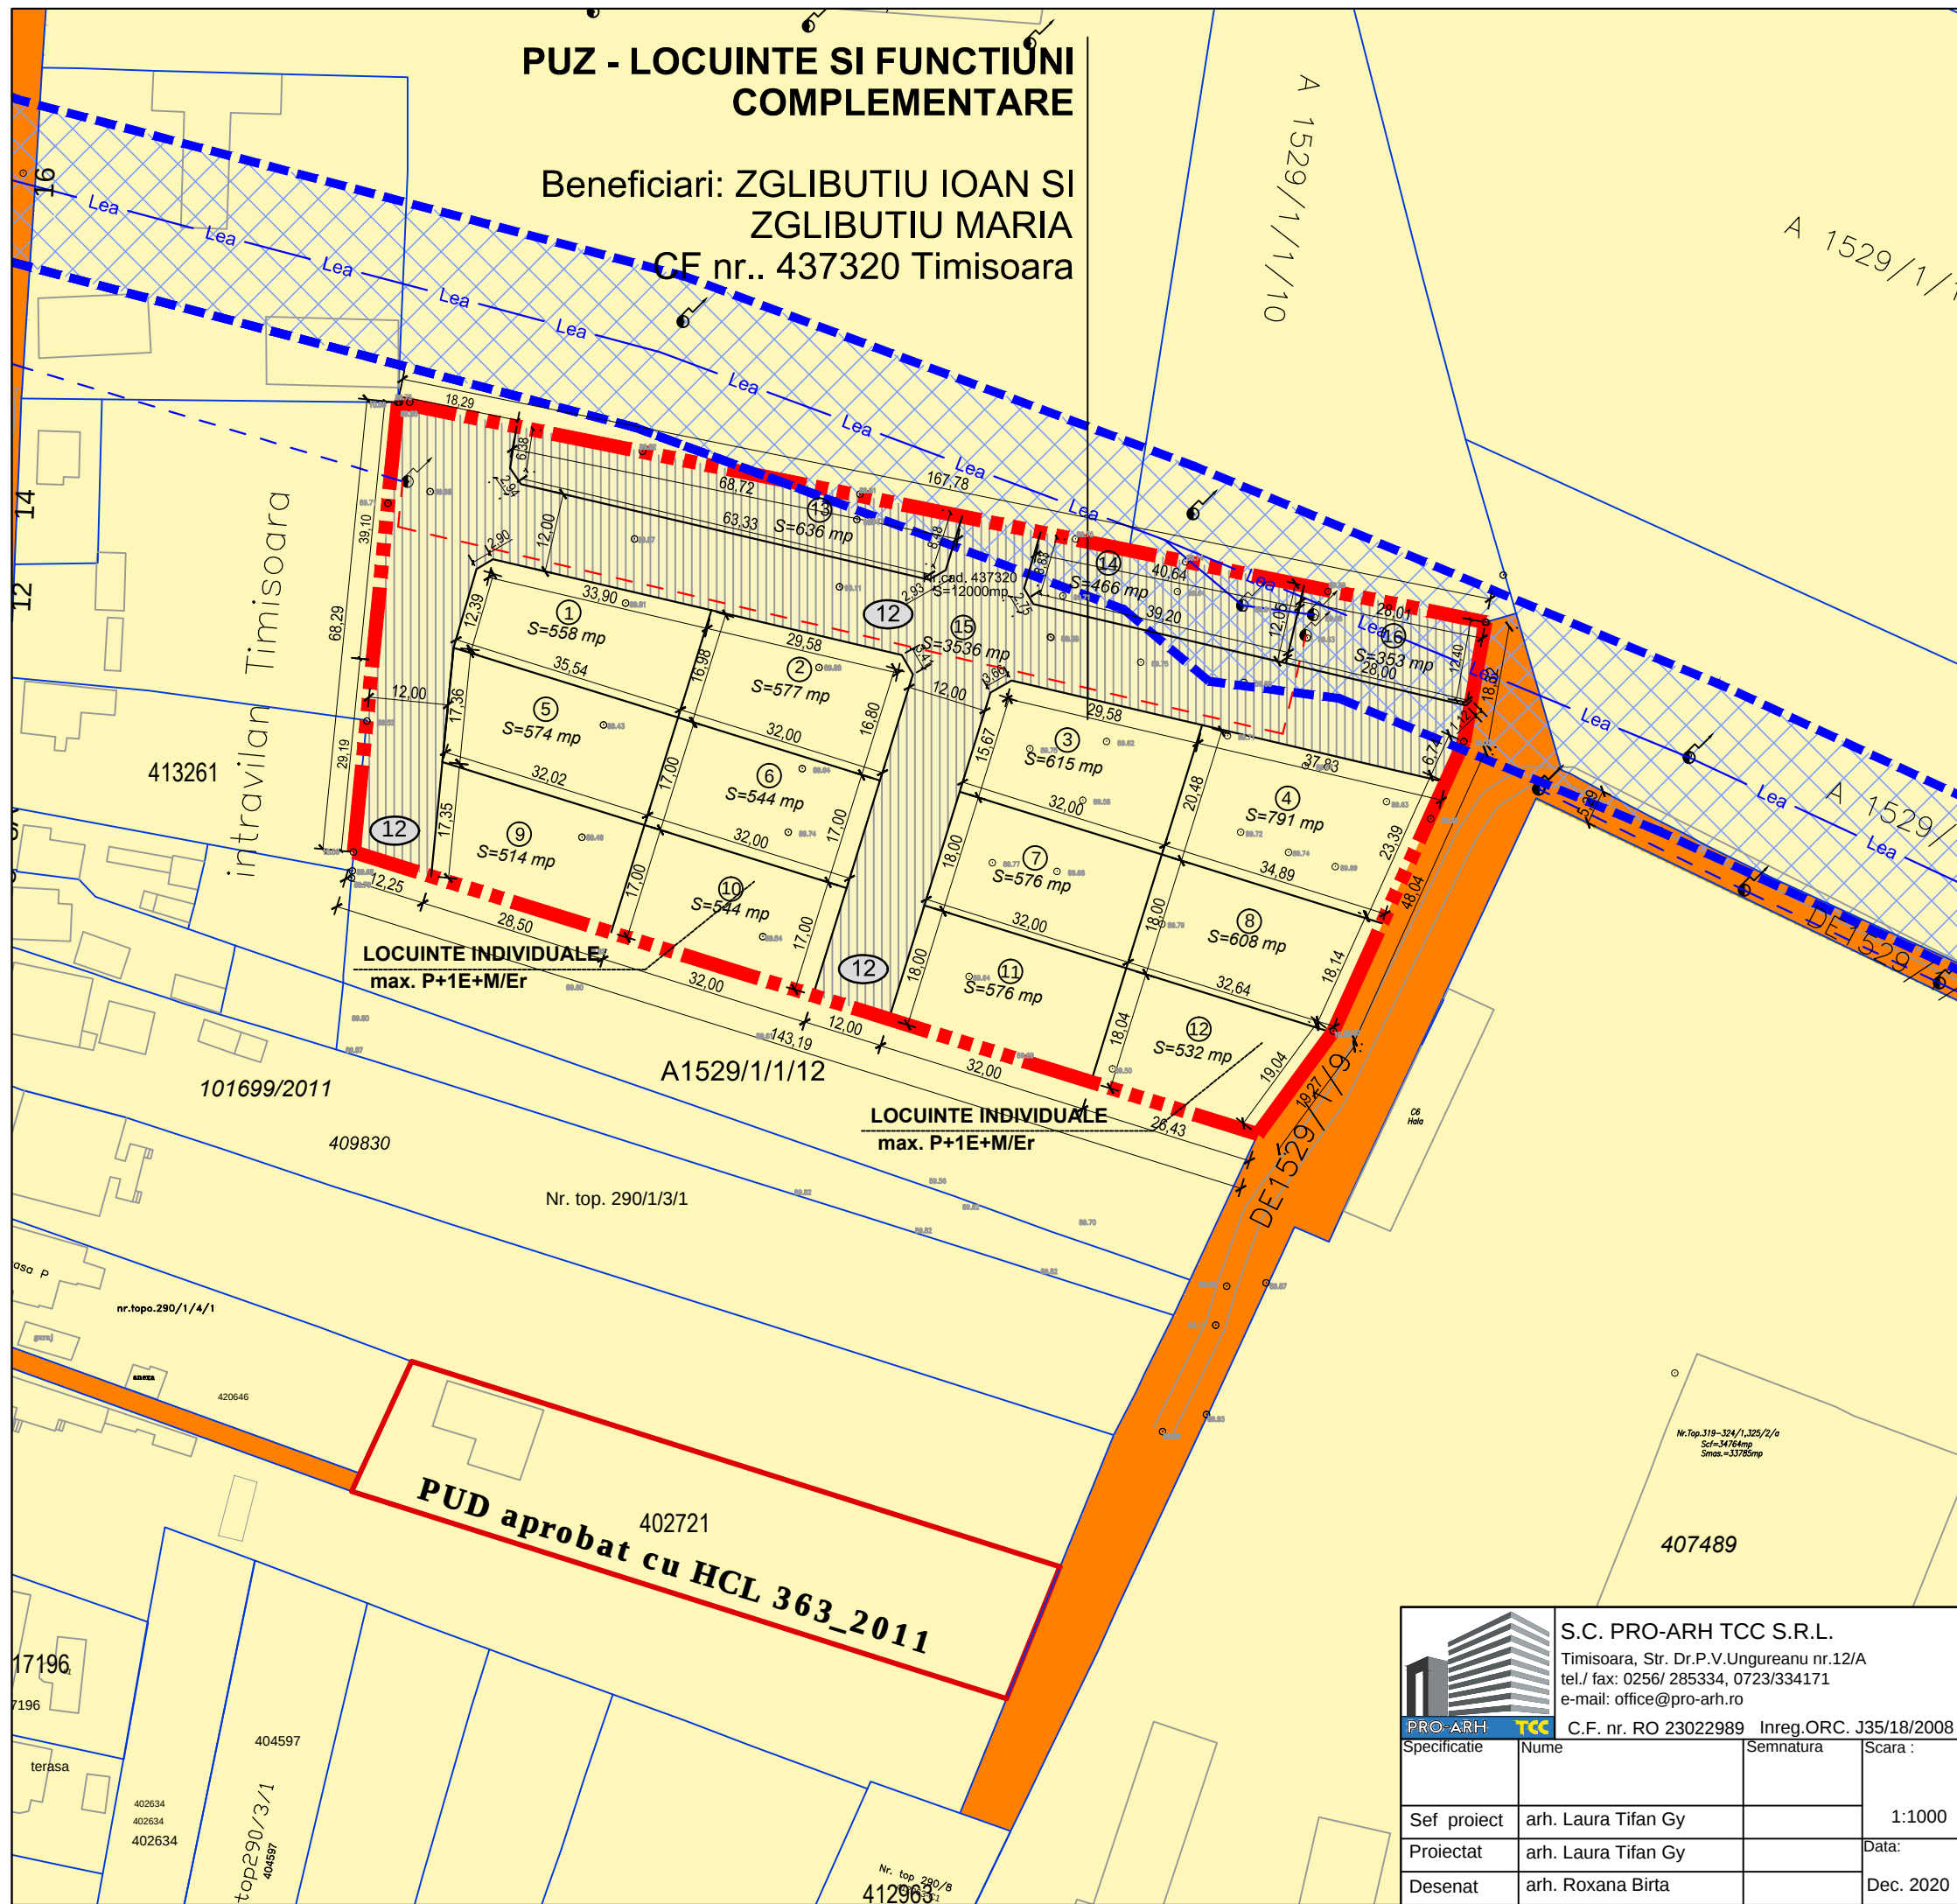



S.C. PRO- ARH TCC S.R.L.

Str. Dr. P. V. Ungureanu 12/A tel: 0256/285334



PLAN URBANISTIC ZONAL

LOCUINTE SI FUNCTIUNI COMPLEMENTARE

PARCELA 437320 TIMISOARA

PROPRIETATEA ASUPRA

TERENURILOR

LEGENDA

LIMITE

 Limita teren ce face obiectul P.U.Z.

 Limite cadastrale existente

 Constructii existente

 Limita documentatii aprobate

 Limita documentatii in lucru

 Limita de proprietate parcele propuse prin PUZ

 Numar parcele propuse

TIPURI DE PROPRIETATE ASUPRA TERENURILOR

 Terenuri proprietate publica de interes local

 Terenuri proprietate privata a persoanelor fizice sau juridice

CIRCULATIA TERENURILOR

 Terenuri ce vor fi trecute in domeniul public in urma aprobarii PUZ (la faza dezmembrarii parcelor si intabularii, terenurile propuse a fi trecute in domeniul public vor fi eliberate de sarcini)

UTILITATI SI PROTECTII

 Linie electrica aeriana JT 0,4 kV existenta

 Linie electrica subterana JT 0,4 kV propusa

 LEA 20 kV existenta

 Zona de protectie LEA 20 kV existenta - 12 m

Teren ramas in proprietate privata:

7009 mp - 58,41%

Teren in proprietate privata ce urmeaza a fi trecut in domeniul public: 4991 mp - 41,59 %



S.C. PRO-ARH TCC S.R.L.

Timisoara, Str. Dr.P.V.Ungureanu nr.12/A

tel./ fax: 0256/ 285334, 0723/334171

e-mail: office@pro-arh.ro

C.F. nr. RO 23022989

Inreg.ORC. J35/18/2008

Specificatie

Nume

Semnatura

Scara :

Sef proiect

Proiectat

Desenat

arh. Laura Tifan Gy

arh. Laura Tifan Gy

arh. Roxana Birta

1:1000

Data:

Dec. 2020

Beneficiar:

Amplasament:

Denumire proiect :

Plansa:

ZGLIBUTIU IOAN si ZGLIBUTIU MARIA

Mun. Timisoara, Jud. Timiş
Str. Cheveresului nr. 8
CF. 437320, nr cad. 437320 Timisoara
(nr. CF vechi 132213, nr. cad. vechi A 1529/1/1/11)

P.U.Z. - LOCUINTE SI FUNCTIUNI COMPLEMENTARE

PROPRIETATEA TERENURILOR

Nr. proiect:

Faza:

Pl. nr.:

27/11/05-2017

P.U.Z.

04-A