

PLAN DE SITUATIE

Nr. cadastral	Suprafata masurata a imobilului (mp)	Adresa imobilului
.....	1362	Jud. Timis, mun. Timisoara
Nr. Carte Funciara	Unitate Administrativ Teritoriala (UAT)	
.....	TIMISOARA	


Scara 1:500

Inventar de coordonate
Sistem Stereografic 1970

Nr.	X [m]	Y [m]
1	479342.932	210445.719
2	479374.729	210538.103
3	479361.493	210542.330
4	479354.045	210520.695
5	479351.487	210513.262
6	479346.932	210500.028
7	479346.503	210498.781
8	479342.377	210486.795
9	479337.822	210473.562
10	479332.656	210458.554
11	479332.002	210456.652
12	479331.347	210454.750
13	479329.475	210449.312

210500
21479400

09950
21479400

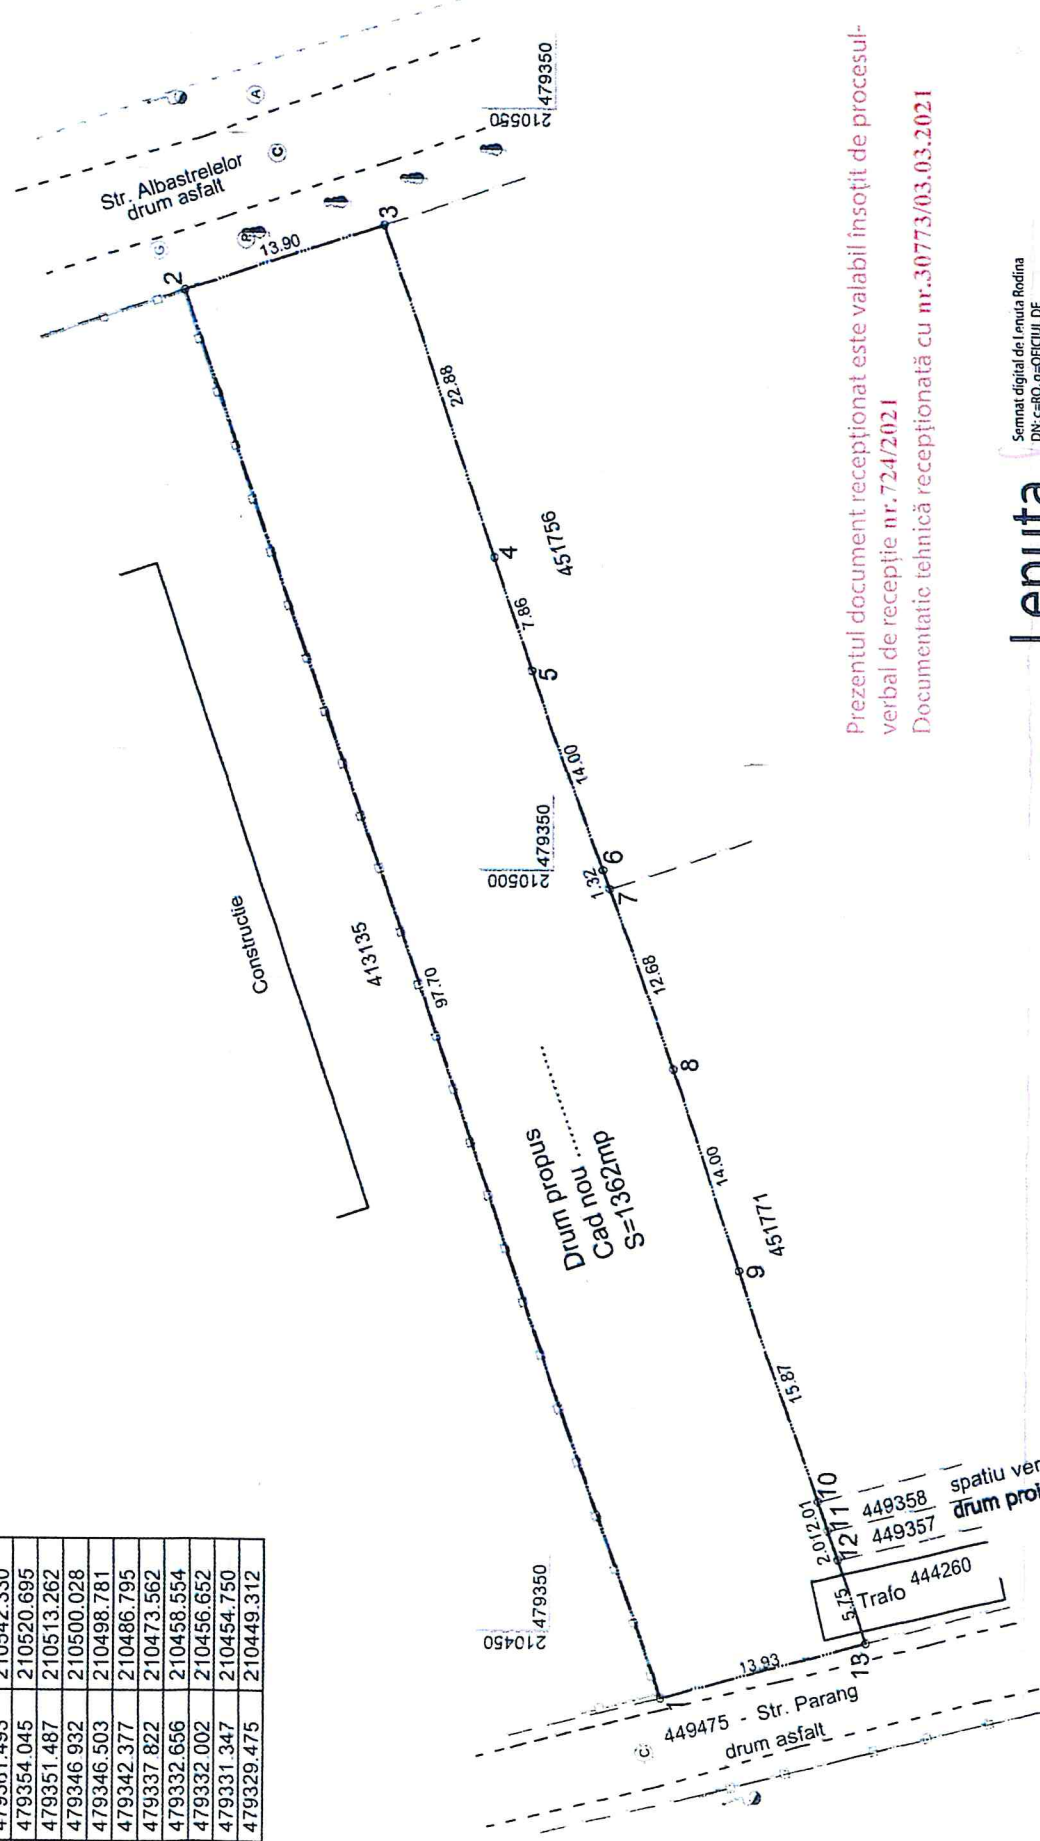


Prezentul document recepționat este valabil însoțit de procesul-verbal de recepție nr. 724/2021
Documentație tehnică recepționată cu nr. 30773/03.03.2021

Semnat digital de Lenuta Rodina
DN: c=RO, o=OFICIUL DE
CADASTRU SI PUBLICITATE
IMOBILIARA TIMIS, cn=Lenuta
Rodina, serialNumber=RL155,
givenName=Lenuta, sn=Rodina,
2.5.4.97=0149310

210450
21479300

210500
21479300

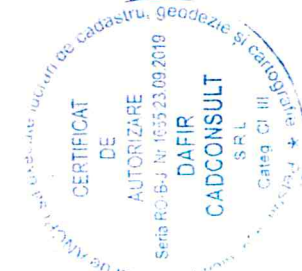

SITUATIA JURIDICA

Nr. CF	Nr. cadastral	Descrierea imobilului	Suprafata	Proprietar	Sarcini
		Drum in intravilan	1362 mp	Municipiul TIMISOARA - domeniu public	
S.C. DAFIR CADCONSULT S.R.L.					
Str. C-tin cel Mare, nr. 6, Timisoara, jud. Timis tel. 0256/493463, 0723 169775					
SEF PROIECT	Ing. RANDAFIR SANDU				
MASURAT	Ing. RANDAFIR SANDU				
DESENAT	Ing. FINK EMESE				
VERIFICAT	Ing. RANDAFIR SANDU				
Scara: 1:500		Plan de situatie			
Data: Februarie 2021		Semnat digital de RANDAFIR SANDU Data: 2021.02.10 10:23:53 +02'00'			

Legenda

—	Construcții / Trafo
—	Drum asfalt
—	Gard metalic pe soclu zidit
—	Limita imobil
—	Trotuar
C	Camin canalizare
P	Camin pluvial
A	Camin retea apa
☼	Copac
☼	Rasufiator retea gaz
☼	Stalp beton retea electrica + telecomunicatii