


mun. Timisoara, jud. Timis, str. 16 Decembrie 1989, nr. 75, CF 447929

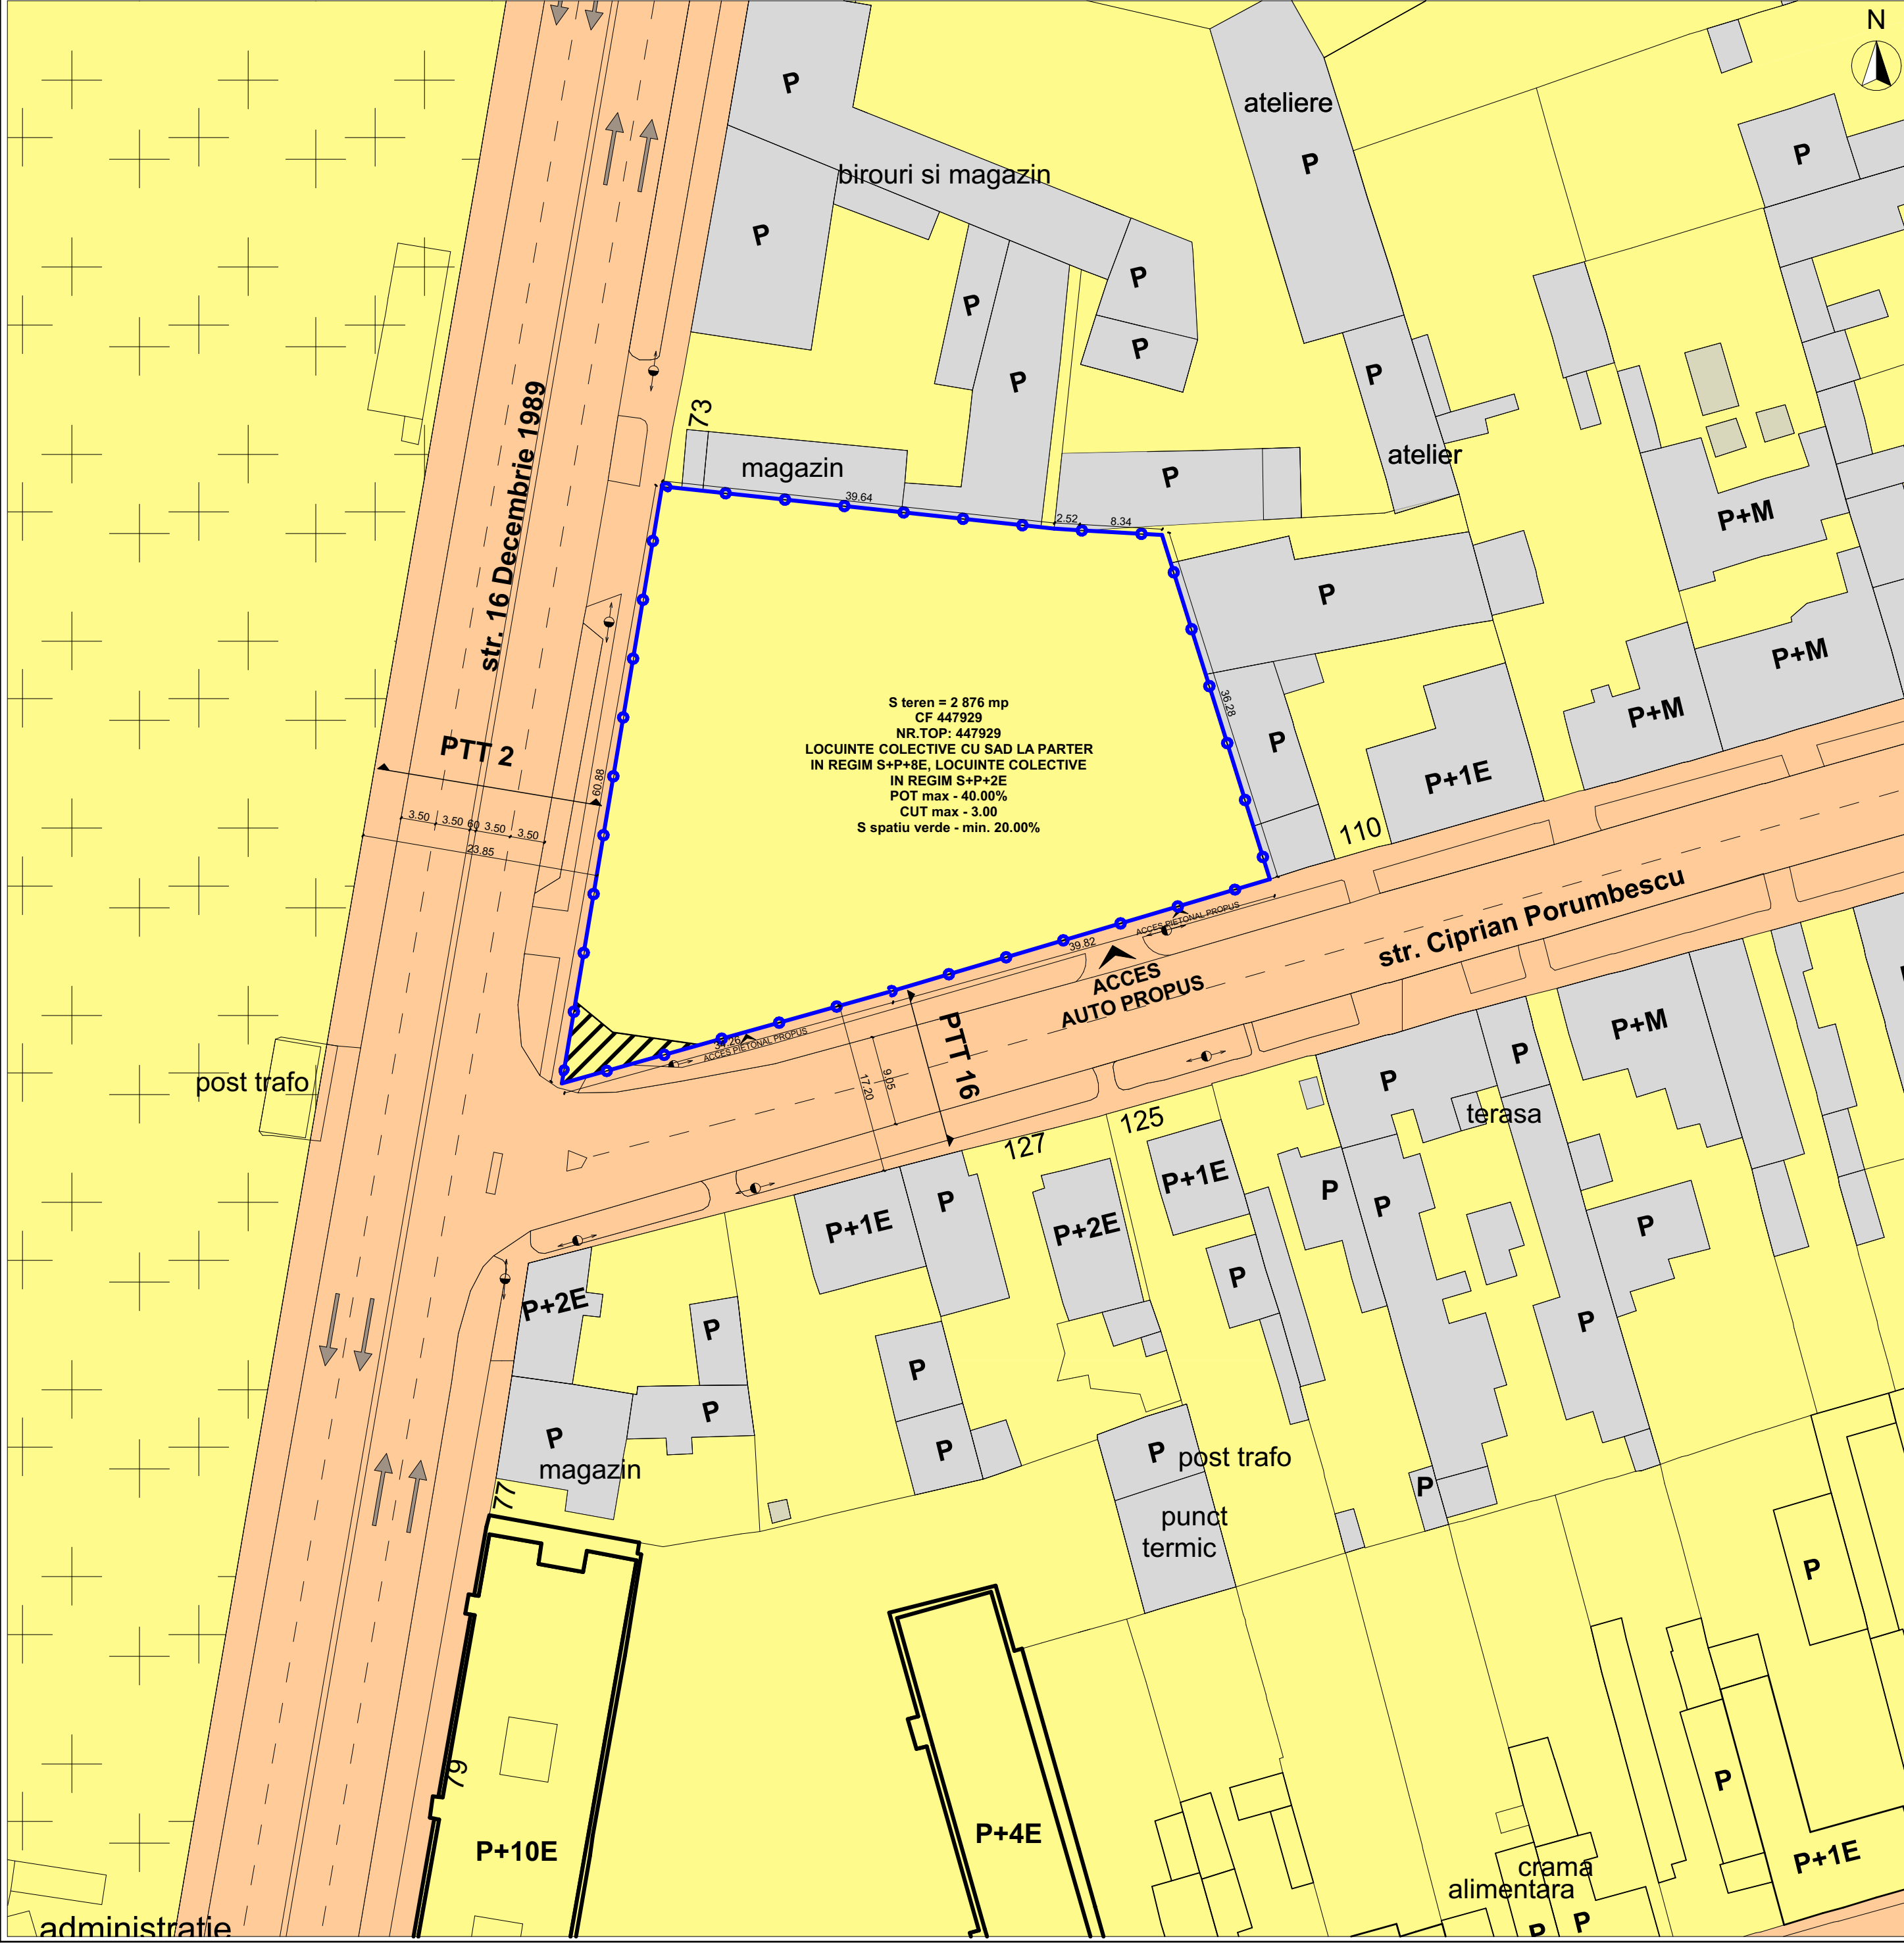



LEGENDA

- LIMITE**
- Limita cadastrala teren conform CF 447929
- ZONIFICARE**
- Terenuri proprietate privata persoane fizice si juridice
 - Teren propus pentru cedare in vederea intregirii profilului pietonal
 - Terenuri domeniu public de interes local
 - Cladiri existente pe terenurile vecine
 - Acces auto propus

BILAN TERITORIAL

	EXISTENT	PROPOS
S CF447929 curti constructii intravilan	100% - 2 876.00 mp	-
Teren propus spre cedare in proprietate publica	-	1.5% - 43.00 mp
Teren proprietate privata	-	98.5% - 2 833.00 mp
TOTAL		100% - 2 876.00 mp

PROFILE STRADALE

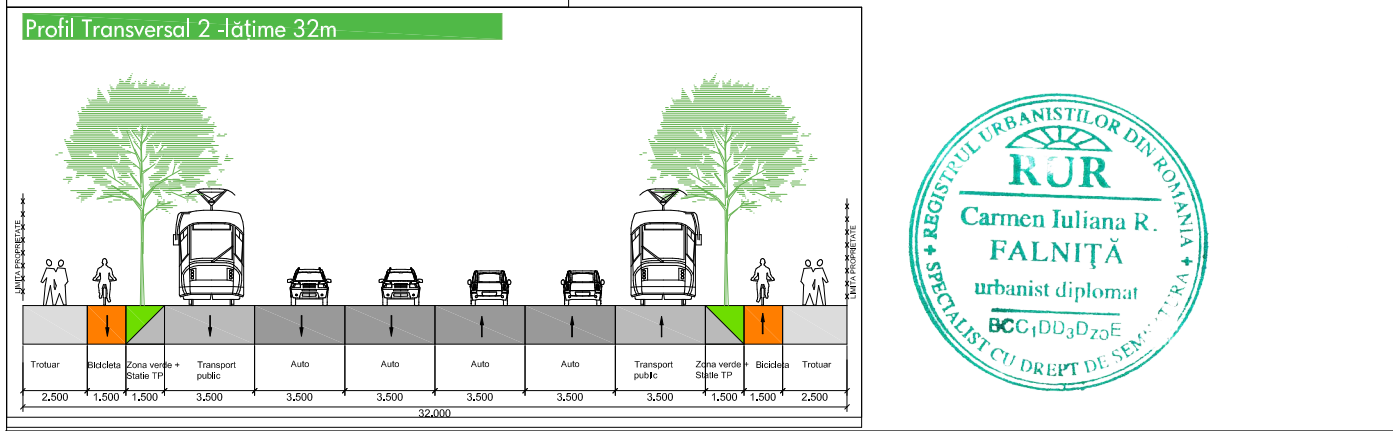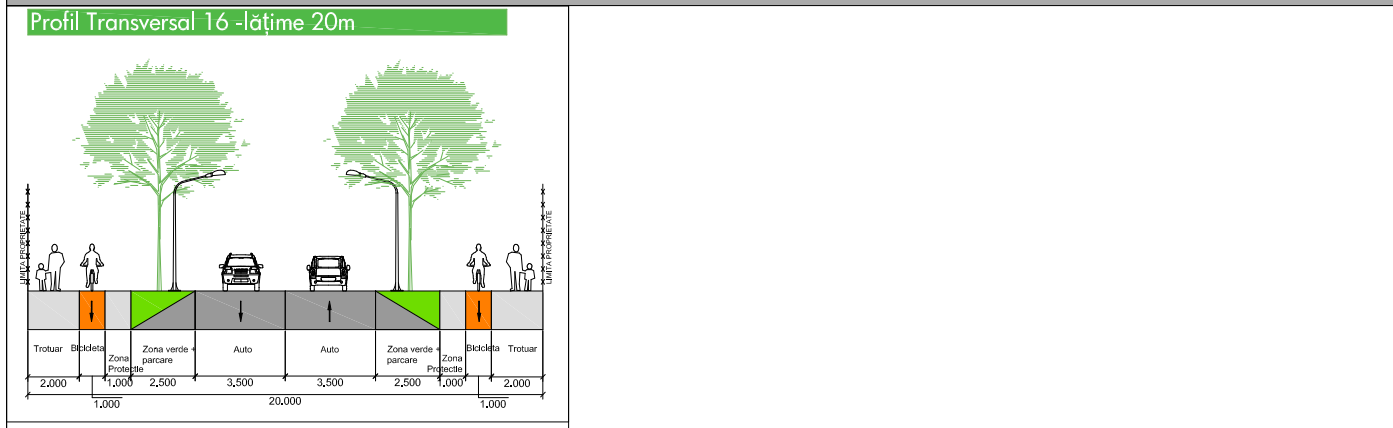

Verificator/Expert:	referat/ expertiza nr.	
 S.C. NOD PROJECT S.R.L. Timisoara, str. Alexandru Macedonski, nr. 1 tel: 0744 960 048, email: miron_suteu@yahoo.com	Beneficiar: SC D'AR-TEX IMOBILIARE SRL	Nr. pr.: 5/2018
Sef proiect: arh. Miron Suteu	Titlu proiect: Elaborare PUZ - Locuinte colective cu SAD la parter in regim S+P+8E, locuinte colective in regim S+P+2E	Faza: PUZ
Verificat: arh. Carmen Falnita	Scara: 1:500, 1:5000	Nr. pl.: A.05
Proiectat si desenat: arh. Luiza-Iseabela Dan, arh. Ioana Petrut, arh. Pendi Bianca	Data: 11/2020	Amplasament: mun. Timisoara, jud. Timis, str. Bd. 16 Decembrie, nr. 75, CF 447929
		Titlu plansa: PROPRIETATI ASUPRA TERENURILOR