
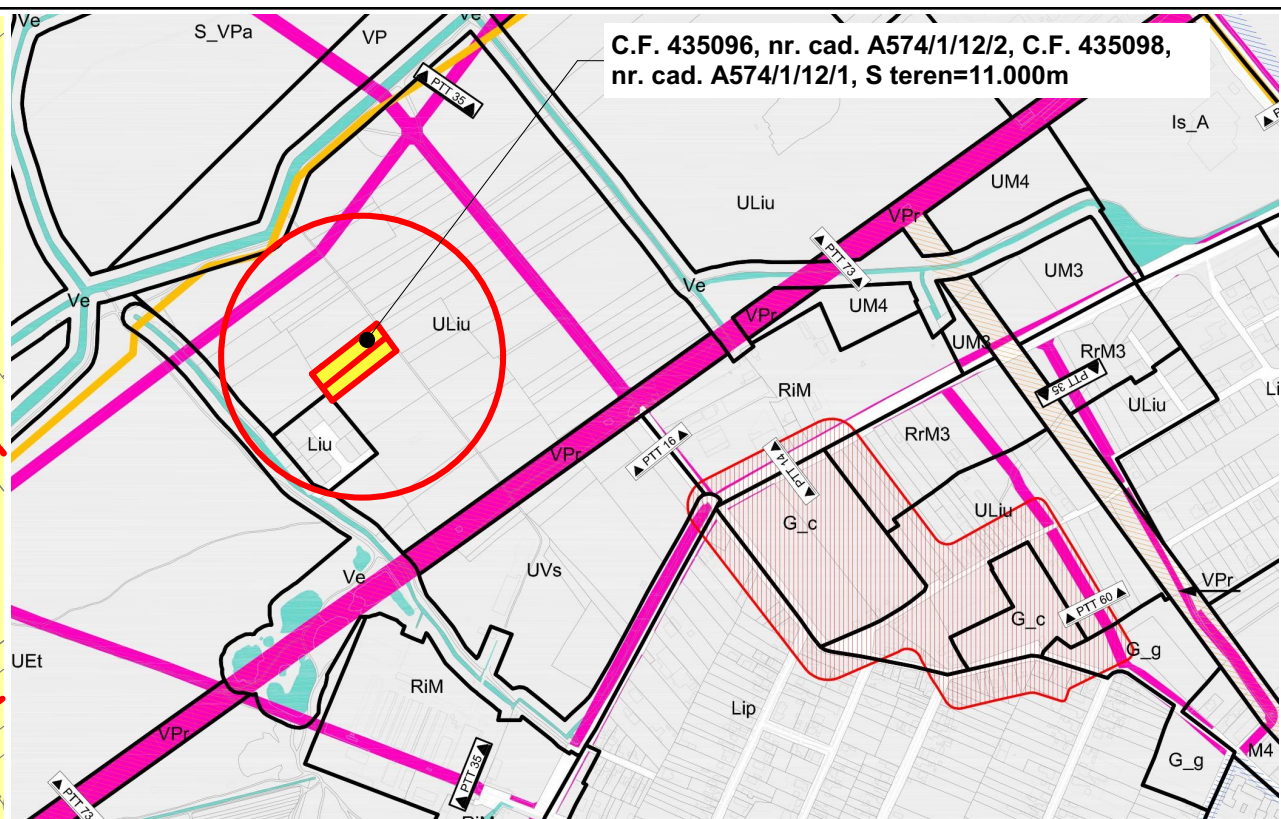


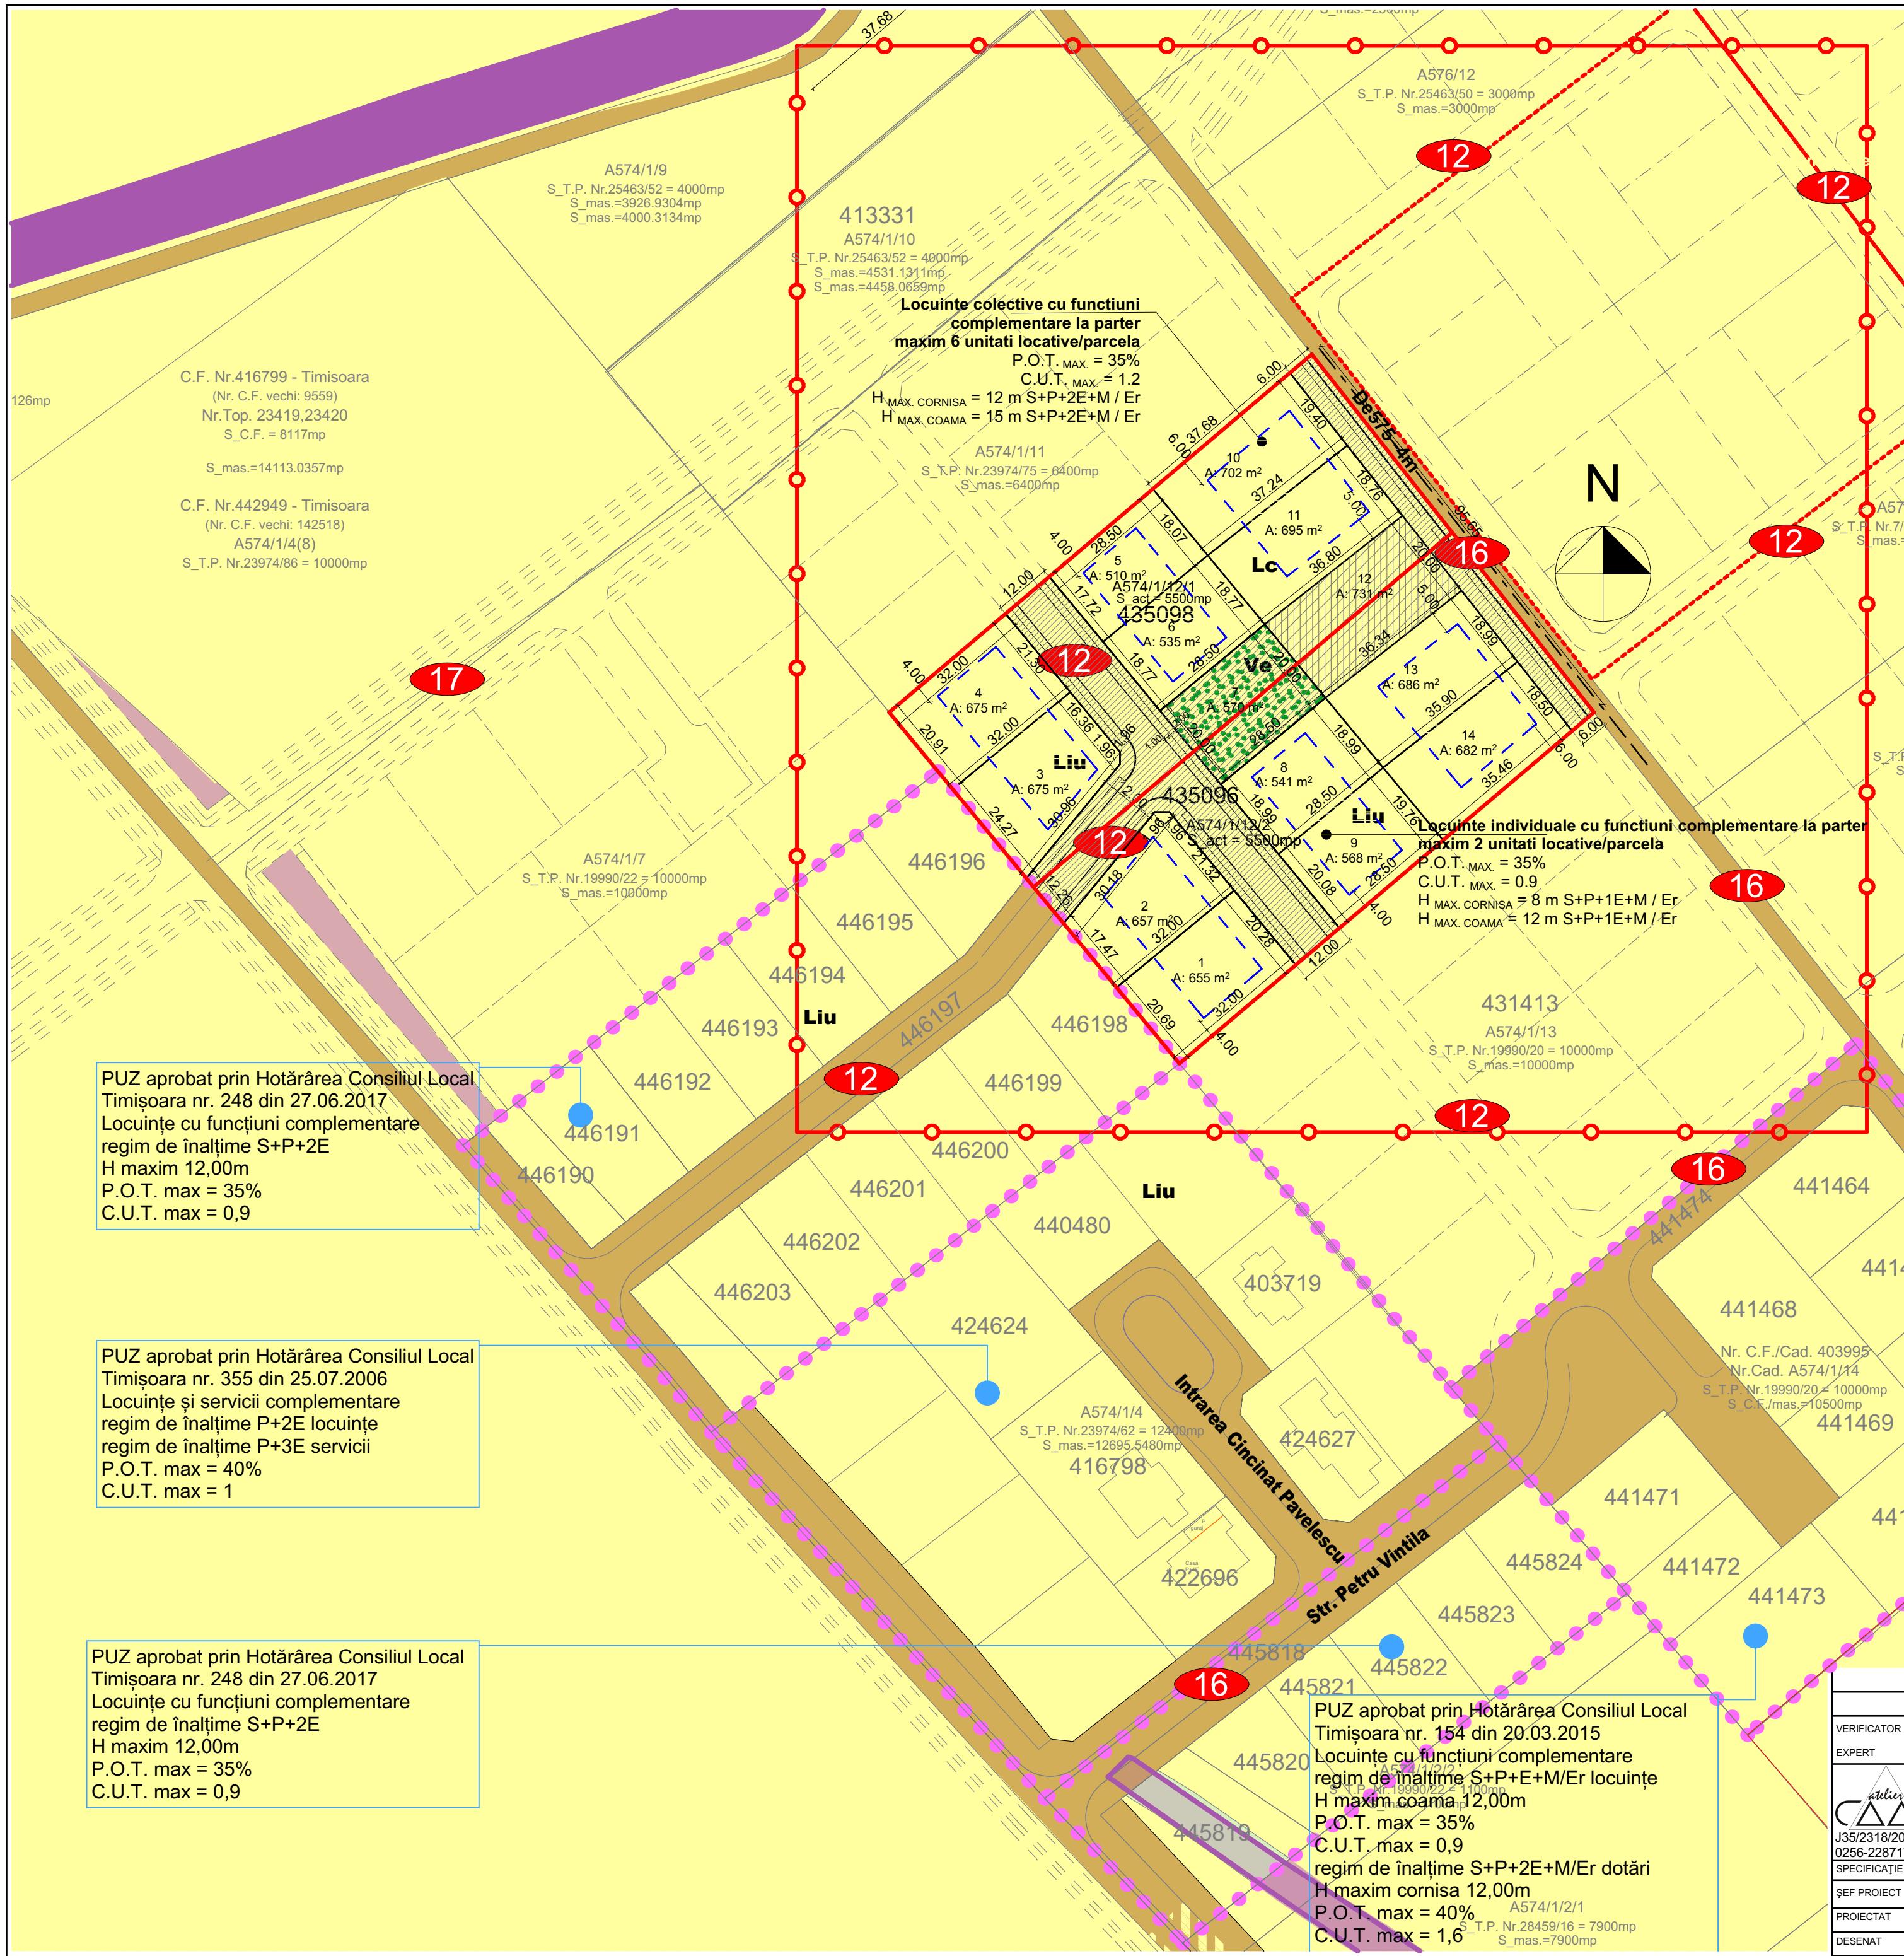

BILANT TERITORIAL OBIECTIVE DE UTILITATE PUBLICA:

SUPRAFATA TEREN	Existent		Propunere	
	m ²	%	m ²	%
TEREN PROPRIETATE PRIVATA A PERSOANELOR FIZICE SAU JURIDICE	11.000	100,00	8.312	75,56
TEREN CE SE INTENTIONEAZA A FI TRECUT IN DOMENIUL PUBLIC	-	-	2.688	24,44
TOTAL	11.000	100,00	11.000	100,00

LEGENDA P.U.Z.

LIMITE

- LIMITA ZONA STUDIATA
- LIMITA PARCELA SUPUSA REGLEMENTARII - 11.000mp
- LIMITA PUZ-URI APROBATE

TIPURI DE PROPRIETATE

a)PROPRIETATE PUBLICA

- TERENURI PROPRIETATE PUBLICA DE INTERES NATIONAL
- TERENURI PROPRIETATE PUBLICA DE INTERES LOCAL

b)PROPRIETATE PRIVATA

- TERENURI PROPRIETATE PRIVATAA PERSOANELOR FIZICE SAU JURIDICE
- TERENURI PROPRIETATE PRIVATAA PERSOANELOR FIZICE SAU JURIDICE INTABULATE IN CF CA SPATII VERZI

CIRCULATIA TERENURILOR

- TERENURI CE SE INTENTIONEAZA A FI TRECUTE IN DOMENIUL PUBLIC(2.688mp)
- SERVITUTE DE TRECERE PIETONALĂ, AUTO ȘI PENTRU UTILITĂȚI PE PARCELA NR.12 ÎN FAVOAREA PARCELELOR CU NR. 10,11,13,14

PLAN URBANISTIC ZONAL - ZONA REZIDENTIALA CU FUNCTIUNI COMPLEMENTARE intravilan extins Timișoara, zona Mehala,

C.F. 435096, nr.cad.A574/1/12/2,C.F.435098 nr.cad. A574/1/12/1;S teren =11.000 m²
Beneficiari: **DUCA AMBROZIU, DUCA MARINELA, PRECOB CRETU LIANA CODRUTA**
PROPRIETATEA ASUPRA TERENURILOR - CIRCULATIA TERENURILOR, sc. 1:1000

Specialist RUR cu drept de semnatura	Categoria		
arh. BOCAN C. CATALINA MARIA	D, E		
VERIFICATOR / EXPERT	NUME	SEMNAȚURA	CERINȚA
			REFERAT / EXPERTIZĂ NR. / DATA
Beneficiar:		DUCA AMBROZIU, DUCA MARINELA, PRECOB CRETU LIANA CODRUTA intravilan extins Timișoara, zona Mehala, C.F. 435096, nr. cad. A574/1/12/2, C.F. 435098 nr. cad. A574/1/12/1 S teren = 11.000 m ²	Proiect nr. 354/2018
atelier CAAD s. r. l.			
J35/2318/2004, C.U.I. RO16677315, Timișoara, str. Remus, nr. 7/a, ap. 1, tel. 0256-228717			
SPECIFICAȚIE	NUME	SEMNAȚURA	Scara: 1:1000
ȘEF PROIECT	arh. BOCAN CATALINA		
PROIECTAT	arh. BOCAN CATALINA		Data: iun. 2021
DESENAT	arh. BOCAN CATALINA		
Titlul proiectului		Plan Urbanistic Zonal - ZONA REZIDENTIALA CU FUNCTIUNI COMPLEMENTARE	
Titlul planșei		PROPRIETATEA ASUPRA TERENURILOR - CIRCULATIA TERENURILOR	
		Faza P.U.Z.	
		Planșa nr. U03	