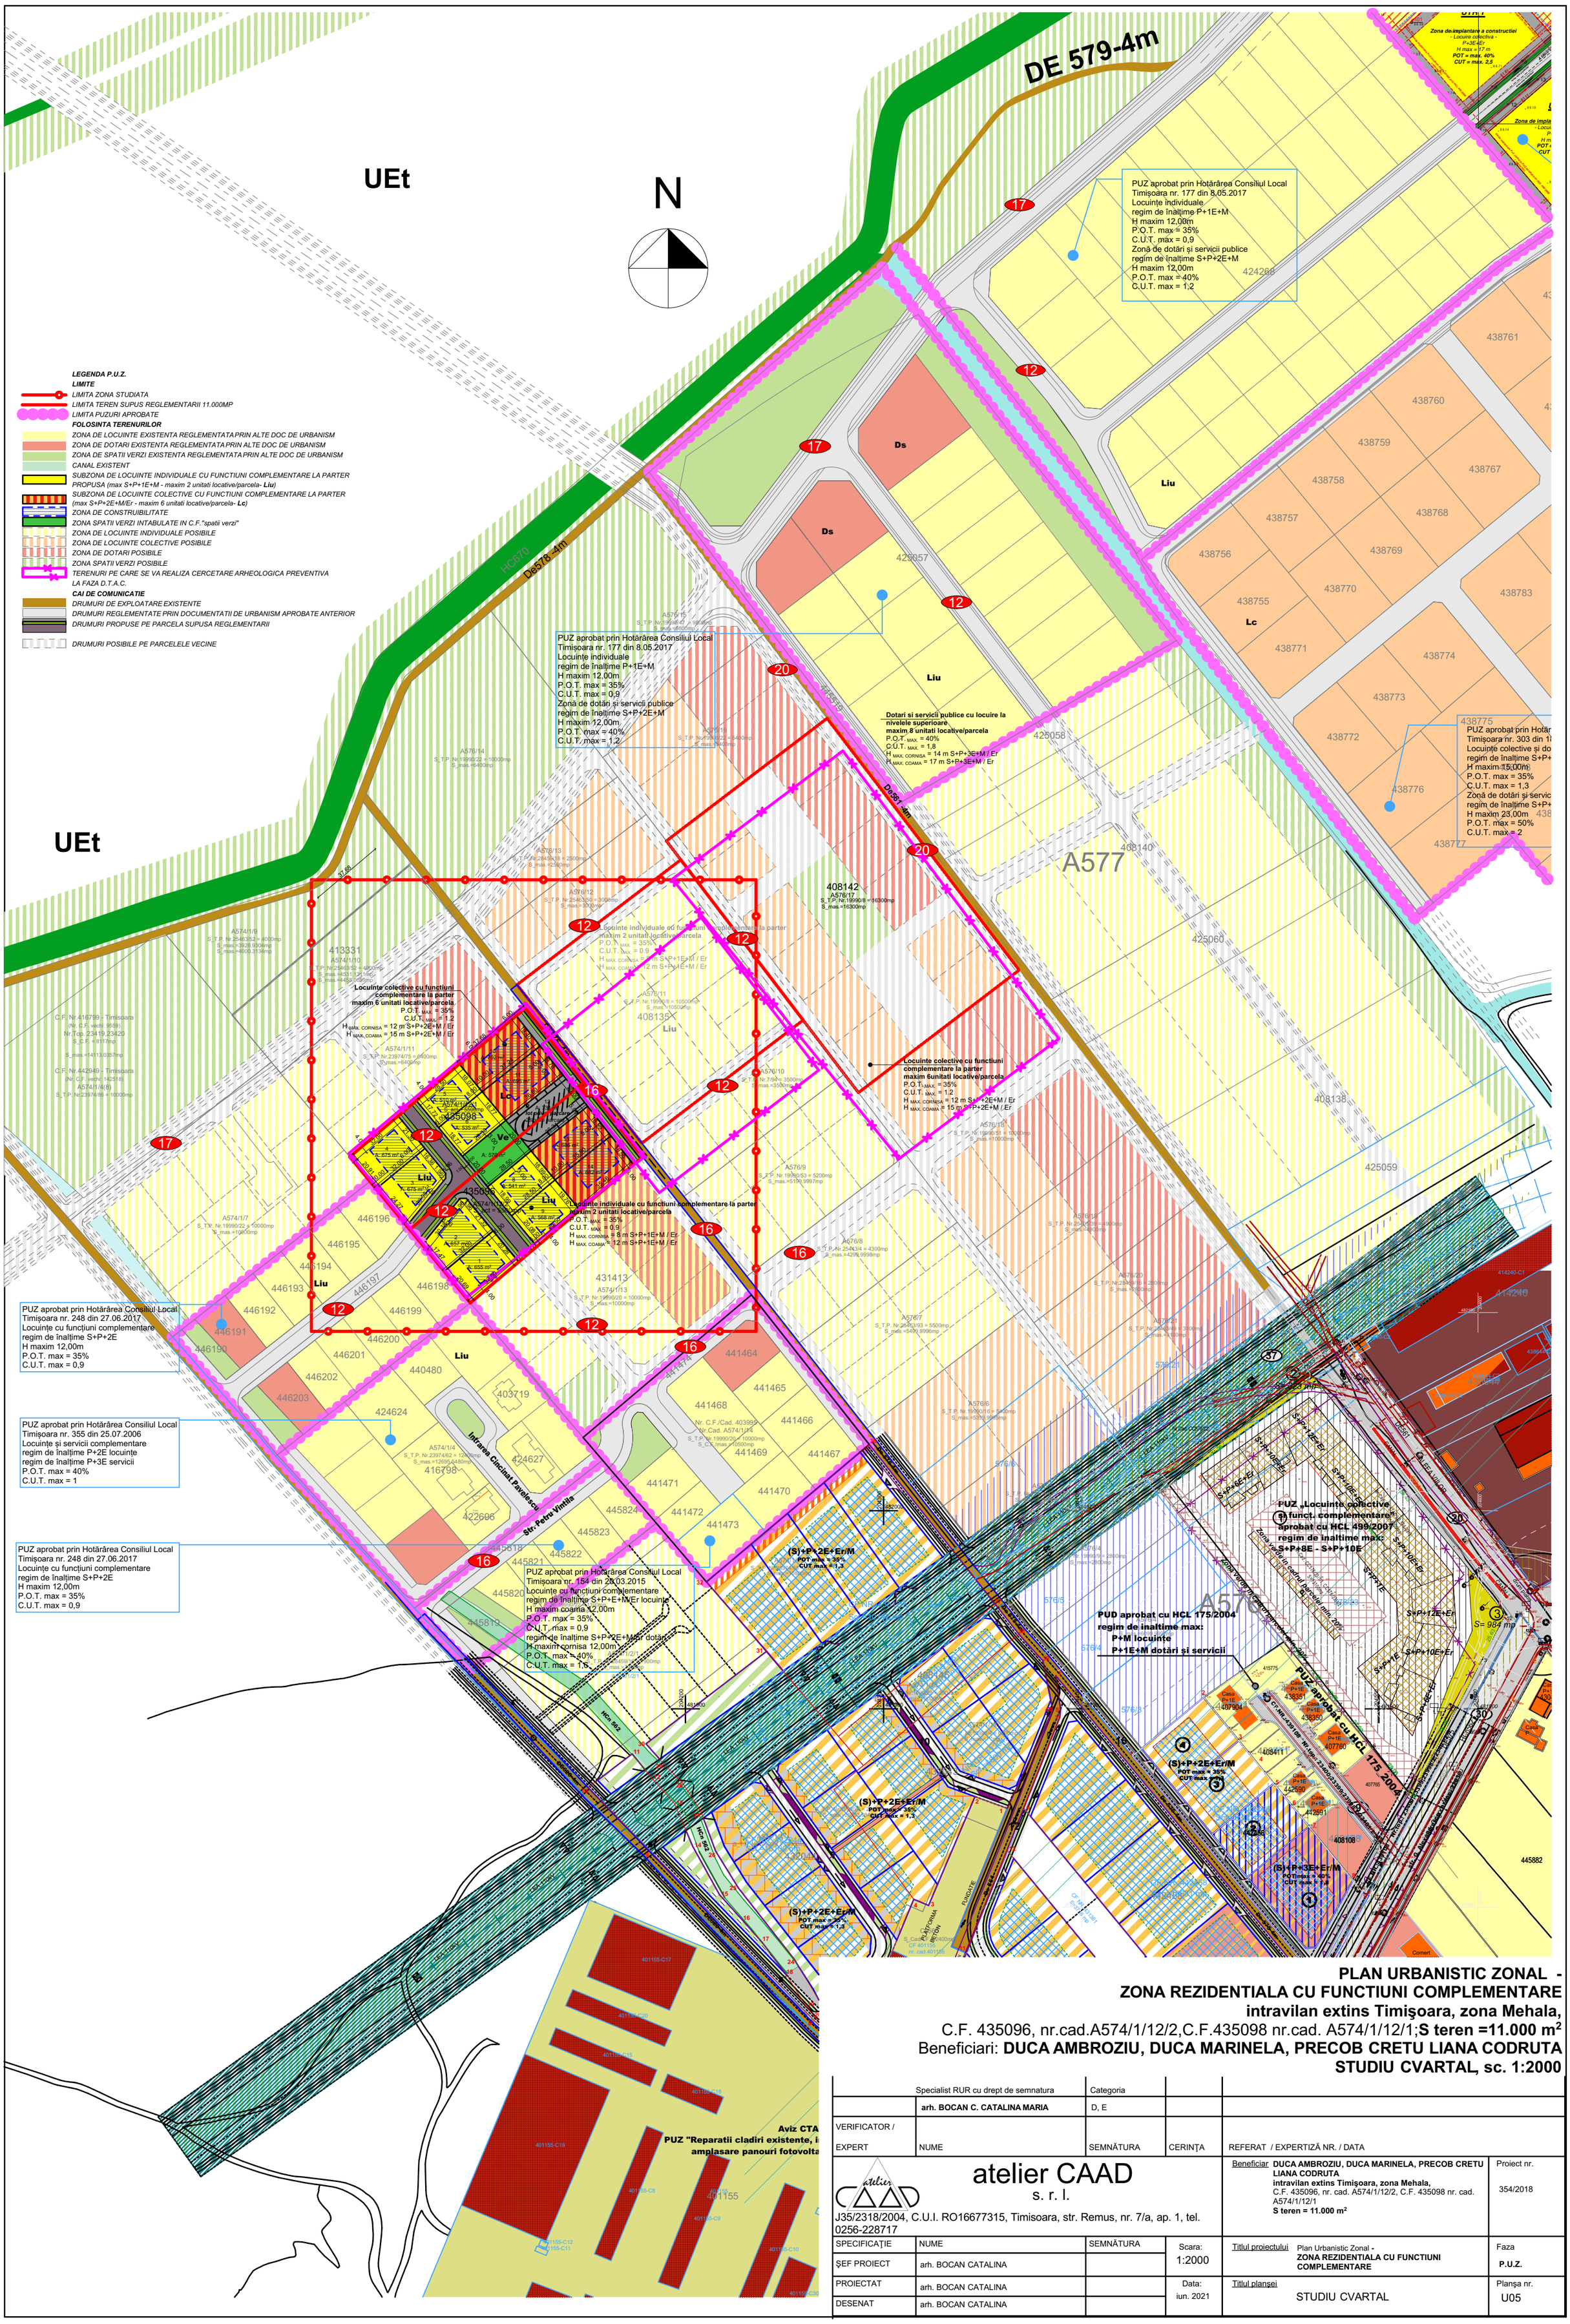

PLAN URBANISTIC ZONAL -
ZONA REZIDENTIALA CU FUNCTIUNI COMPLEMENTARE
intravilan extins Timişoara, zona Mehala,

C.F. 435096, nr.cad.A574/1/12/2,C.F.435098 nr.cad. A574/1/12/1;**S teren =11.000 m²**

Beneficiari: **DUCA AMBROZIU, DUCA MARINELA, PRECOB CRETU LIANA CODRUTA**

STUDIU CVARTAL, sc. 1:2000

	Specialist RUR cu drept de semnatura	Categoria		
	arh. BOCAN C. CATALINA MARIA	D, E		
VERIFICATOR / EXPERT	NUME	SEMNĂTURA	CERINŢA	REFERAT / EXPERTIZĂ NR. / DATA

atelier CAAD s. r. l.
J35/2318/2004, C.U.I. RO16677315, Timisoara, str. Remus, nr. 7/a, ap. 1, tel. 0256-228717

Beneficiar: **DUCA AMBROZIU, DUCA MARINELA, PRECOB CRETU LIANA CODRUTA**
intravilan extins Timişoara, zona Mehala,
C.F. 435096, nr. cad. A574/1/12/2, C.F. 435098 nr. cad. A574/1/12/1
S teren = 11.000 m²

Proiect nr. 354/2018

SPECIFICAŢIE	NUME	SEMNĂTURA	Scara: 1:2000	Titlul proiectului: Plan Urbanistic Zonal - **ZONA REZIDENTIALA CU FUNCTIUNI COMPLEMENTARE**	Faza **P.U.Z.**
ŞEF PROIECT	arh. BOCAN CATALINA				
PROIECTAT	arh. BOCAN CATALINA		Data: iun. 2021	Titlul planşei: STUDIU CVARTAL	Planşa nr. U05
DESENAT	arh. BOCAN CATALINA				