
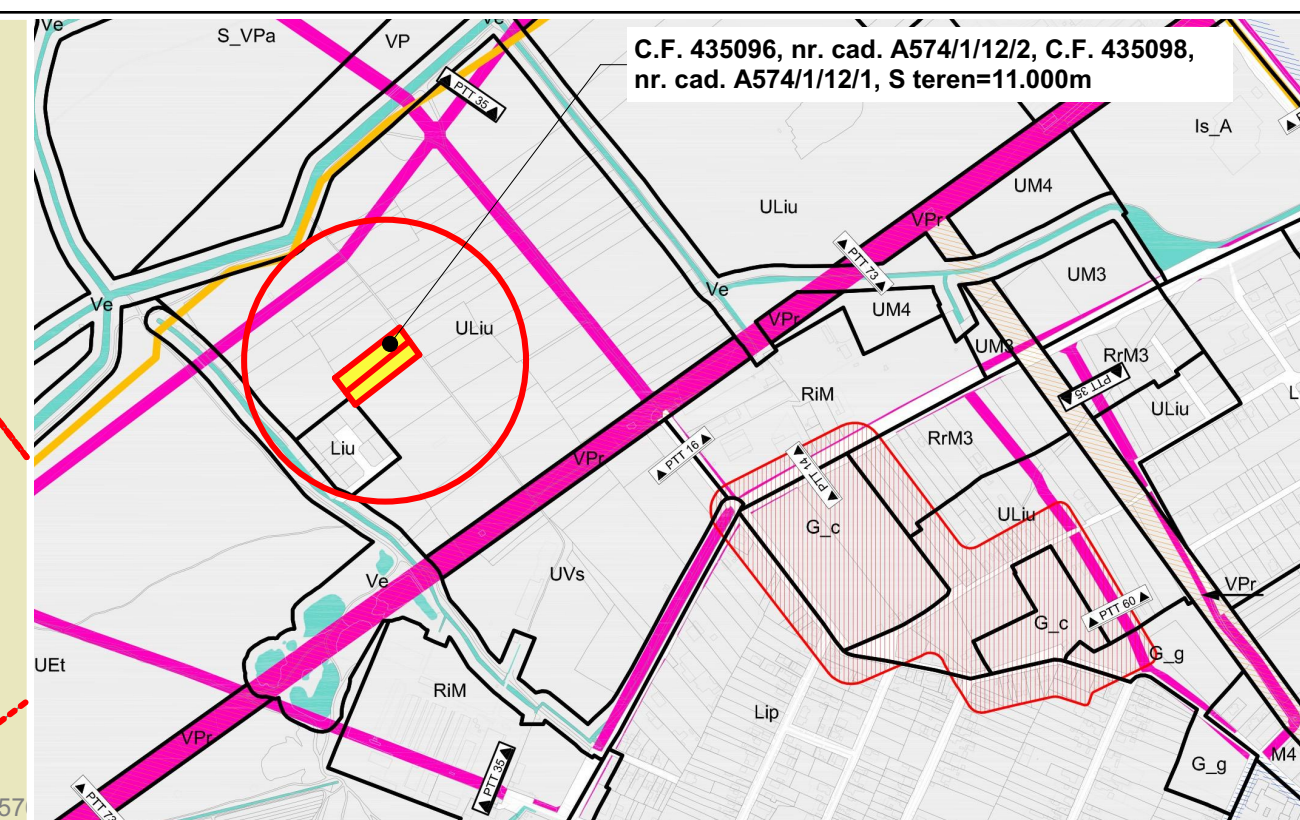


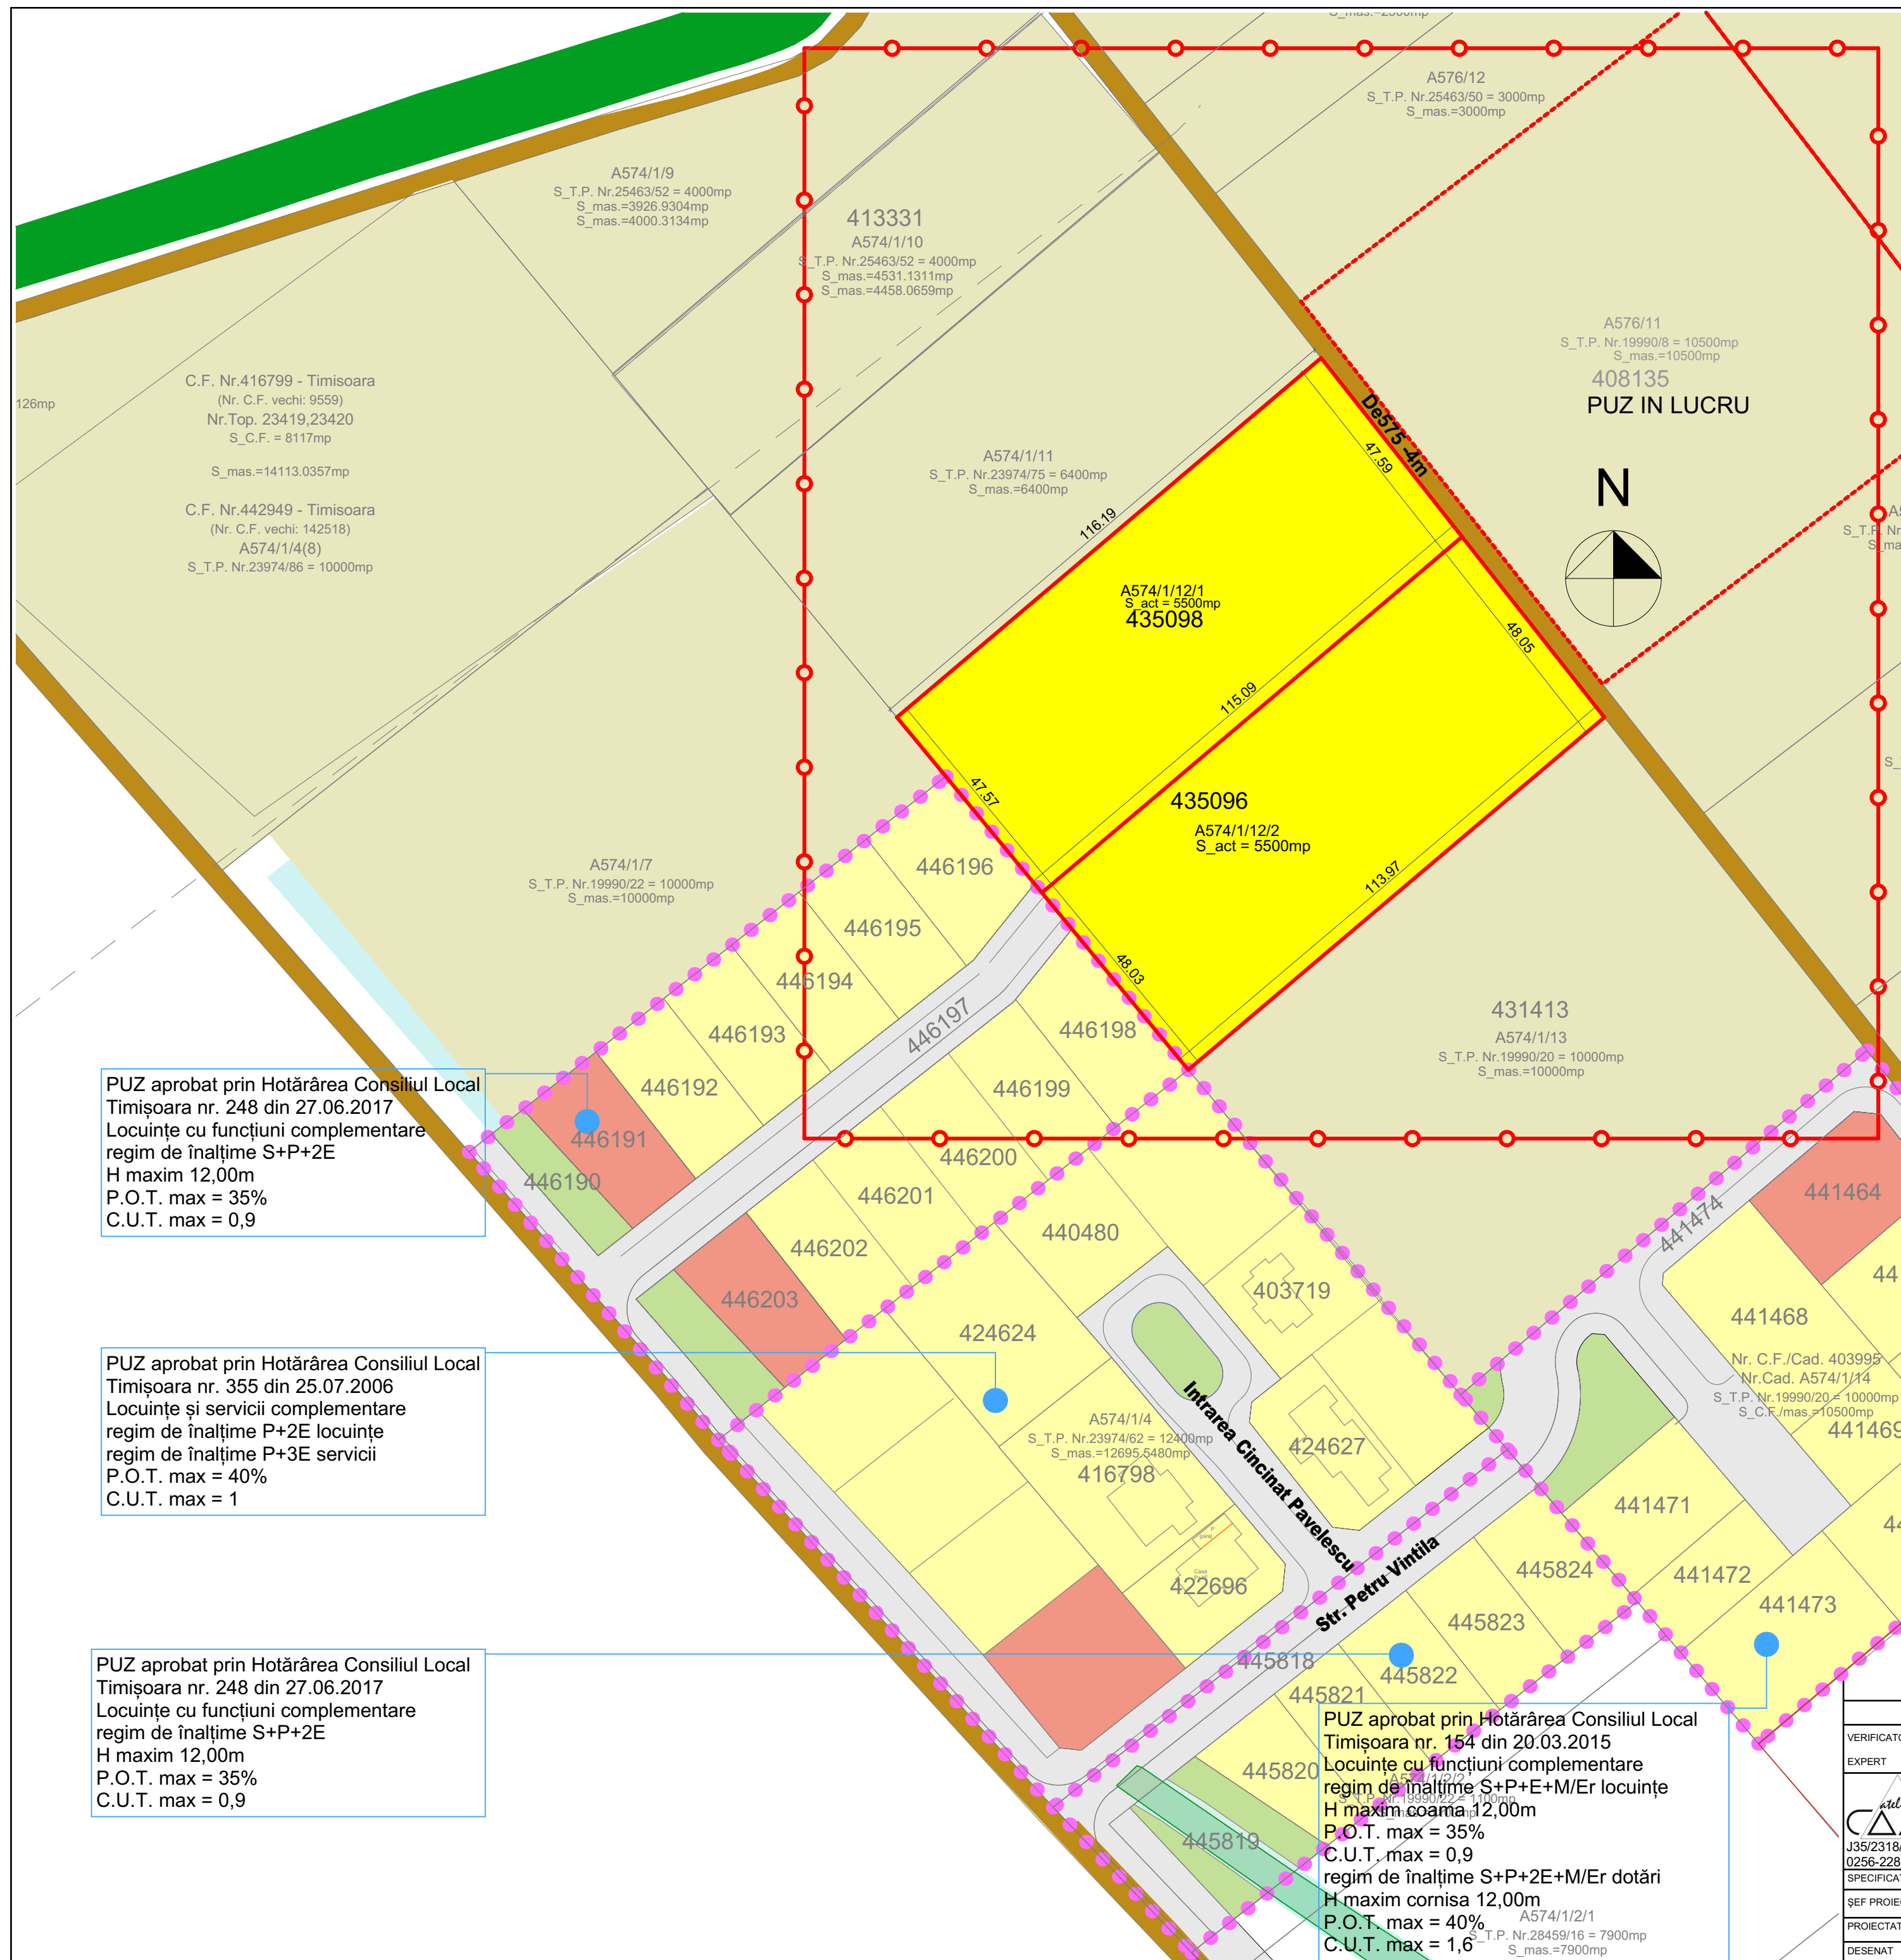

**C.F. 435096, nr. cad. A574/1/12/2, C.F. 435098,
nr. cad. A574/1/12/1, S teren=11.000m**

LEGENDA P.U.Z.

LIMITE LIMITA ZONA STUDIATA

LIMITA TEREN SUPUS REG

LIMITA PUZURI APROBATE

FOLOSINTA TERENURILOR

TEREN ARABII. SUPUS REGIMENTARII

TEREN ARABII. NEREGI FMENTAT- PARCEI E VECINE

ZONA DE LOCUINTE EXISTENTA REGLEMENTATA

PRIN ALTE DOG. DE URBANISM

ZONA DE DOTĂRI EXISTENTĂ REGLEMENTATĂ PRIN

ALTE DOG. DE URBANISM

ZONA DE SPATII VERZI EXISTENTA REGLEMENTATA

**ZONA DE SPATIU VERDE EXISTENTA RECELEMENTATA
PRIN ALTE DOC DE URBANISM**

CANAL EXISTENT

CANAL EXISTENT
CAL DE COMUNICATIE

DRUMURI DE EXPLORA

DRUMURI REGLEMENTATE PRIN DOCUMENTATII DE

DRUMURI REGLEMENTATE PRIN DOCUMENTATII DE
URBANISM APROBATE ANTERIOR

URBANISM APPROBATE ANTERIOR

PLAN URBANISTIC ZONAL

ZONA REZIDENTIALA CU FUNCTIUNI COMPLEMENTARE

intravilan extins Timisoara, zona Mehala

A574/1/12/2, C.F.435098 nr.cad. A574/1/12/1; **S teren =11.000 m²**

ROZIU, DUCA MARINELA, PRECOB CRETU LIANA CODRUTA

SITUATIA EXISTENTA, sc. 1:1000

categoria		
-----------	--	--

E		
---	--	--

--	--	--

SEMNĂTURA	CERINȚA	REFERAT / EXPERTIZĂ NR. / DATA
-----------	---------	--------------------------------

Beneficiar	DUCA AMBROZIU, DUCA MARINELA, PRECOB CRETU LIANA CODRITA	Proiect nr.
------------	---	-------------

LIANA CODRUTA
intravilan extins Timișoara, zona Mehala,
C.E. 435096 nr. cad. A574/11/12/2 C.E. 435098 nr. cad. 354/2018

S teren = 11.000 m²

mus, nr. 7/a, ap. 1, tel.		

SCALA	Scara:	Titlul proiectului	Plan Urbanistic Zonal - ZONA REZIDENTIALA A CILIEI FUNTIUNII	Faza
-------	--------	--------------------	---	------

1:1000	ZONA REZIDENTIALA CU FUNCTII COMPLEMENTARE	P.U.Z.
--------	---	--------

Data:	<u>Titlul planșei</u>	Planșa nr.
-------	-----------------------	------------

	jun. 2021	SITUATIA EXISTENTIA	001
--	-----------	---------------------	-----
