


UET

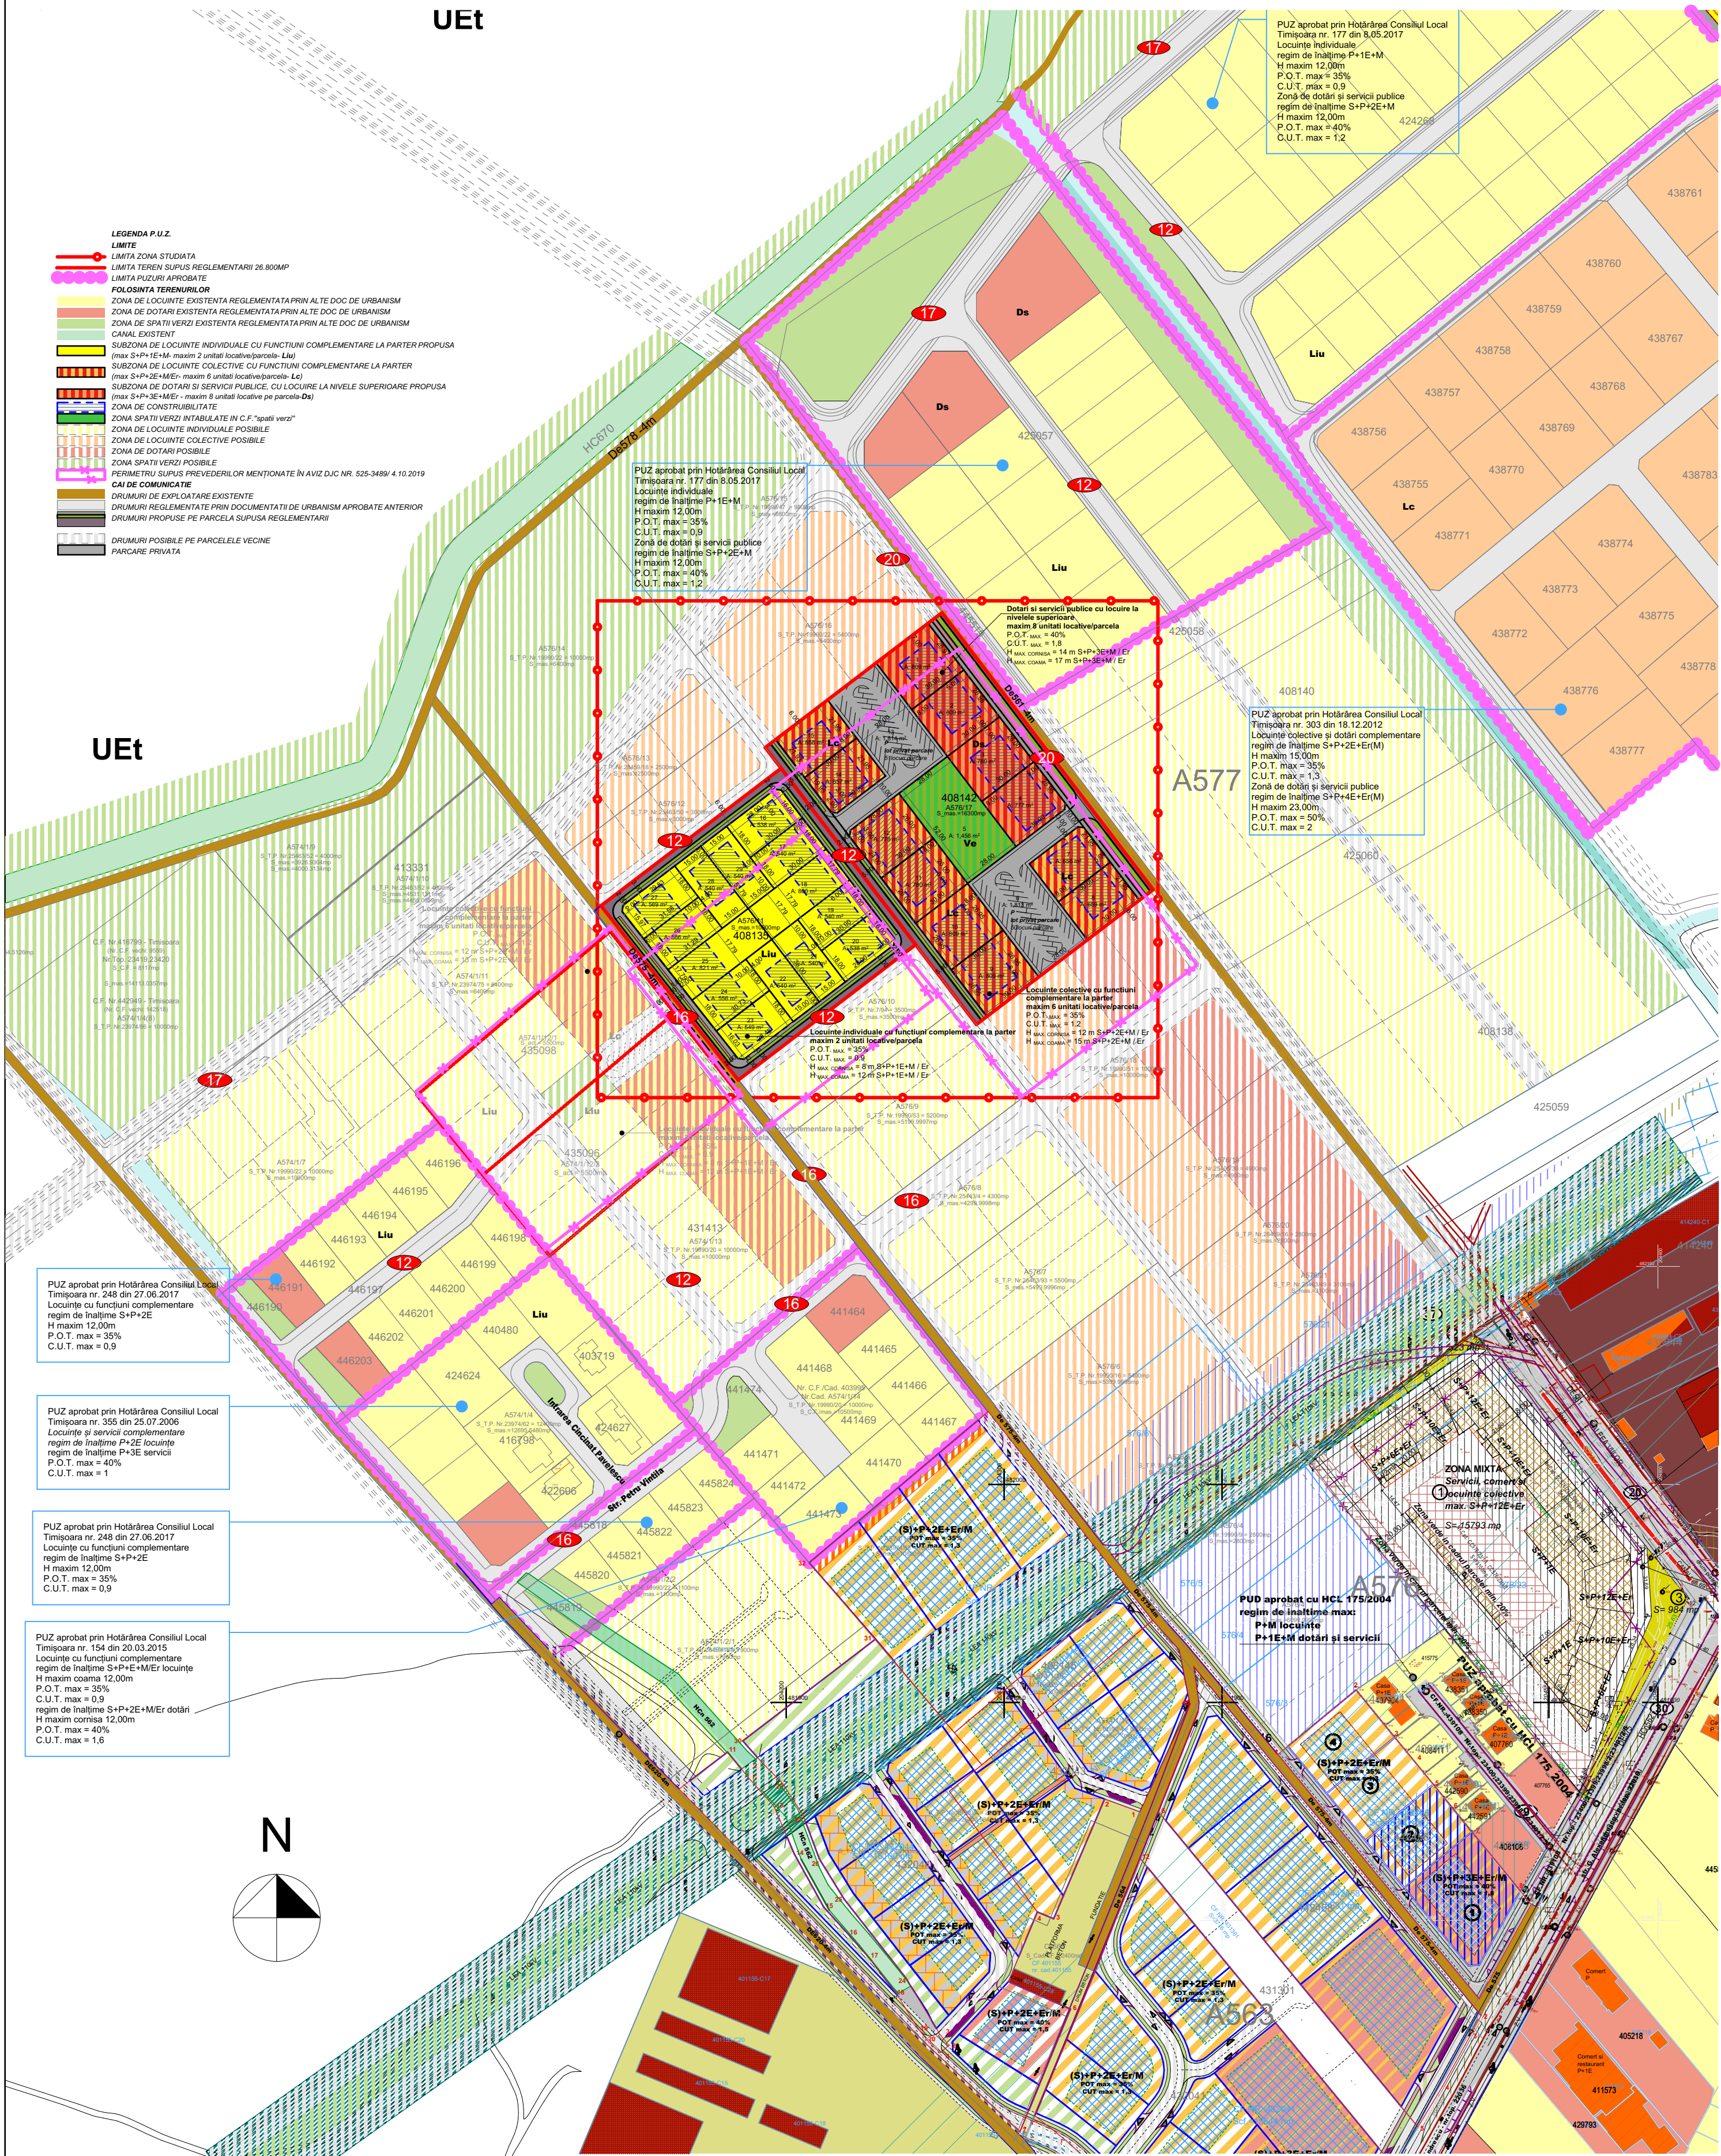

PLAN URBANISTIC ZONAL - ZONA REZIDENTIALA CU FUNCTIUNI COMPLEMENTARE

C.F. 408142, nr. cad. A576/17, C.F. 408135, nr. cad. A576/11; **S teren = 26800 m²**

Beneficiari: **BALASIU OCTAVIAN GHEORGHE, BALAS ELENA SIMZIANA**
STUDIUL CVARTAL, sc. 1:2000

	Specialist RUR cu drept de semnatura	Categoria			
	arh. BOCAN C. CATALINA MARIA	D. E			
VERIFICATOR /					
EXPERT	NUME	SEMNAȚURA	CERINȚA	REFERAT / EXPERTIZĂ NR. / DATA	
 atelier CAAD s. r. l. J35/2318/2004, C.U.I. RO18677315, Timișoara, str. Remus, nr. 7/a, ap. 1, tel. 0256-228717				Beneficiar: BALASIU OCTAVIAN GHEORGHE, BALAS ELENA SIMZIANA intravilan extins Timișoara, zona Mehala, C.F. 408142, nr. cad. A576/17, C.F. 408135, nr. cad. A576/11 S teren = 26800 m² Proiect nr. 351/2018	
SPECIFICAȚIE	NUME	SEMNAȚURA	Scara:	<u>Titlul proiectului</u>	
ȘEF PROIECT	arh. BOCAN CATALINA		1:2000	Plan Urbanistic Zonal - ZONA REZIDENTIALA CU FUNCTIUNI COMPLEMENTARE	Faza
PROIECTAT	arh. BOCAN CATALINA		Data:	<u>Titlul planșei</u>	Planșa nr.
DESENAT	arh. BOCAN CATALINA		iun. 2021	STUDIUL CVARTAL	U05