


PLAN URBANISTIC ZONAL

ZONA LOCUINTE COLECTIVE

MOBILARE URBANA

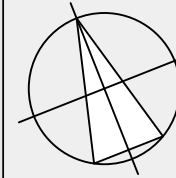

DELIMITARI


- Limita proprietate
- Limite cadastru existent
- Contur constructii existente

ZONIFICARE FUNCTIONALA

- Zona constructibila
- Carosabil si parcaje propuse in incinta
- Zone verzi propusa in incinta
- Zona de locuinte individuale existente
- Zona de locuinte colective existente
- Zona de servicii existente
- Zone verzi aliniament

CIRCULATII

- Carosabil strada existent
- Trotuare
- Zona carosabil si parcaje existenta in partea posterioara a cladirilor de locuinte colective
- Carosabil propus pe parcela
- Locuri de parcare propuse pe parcela

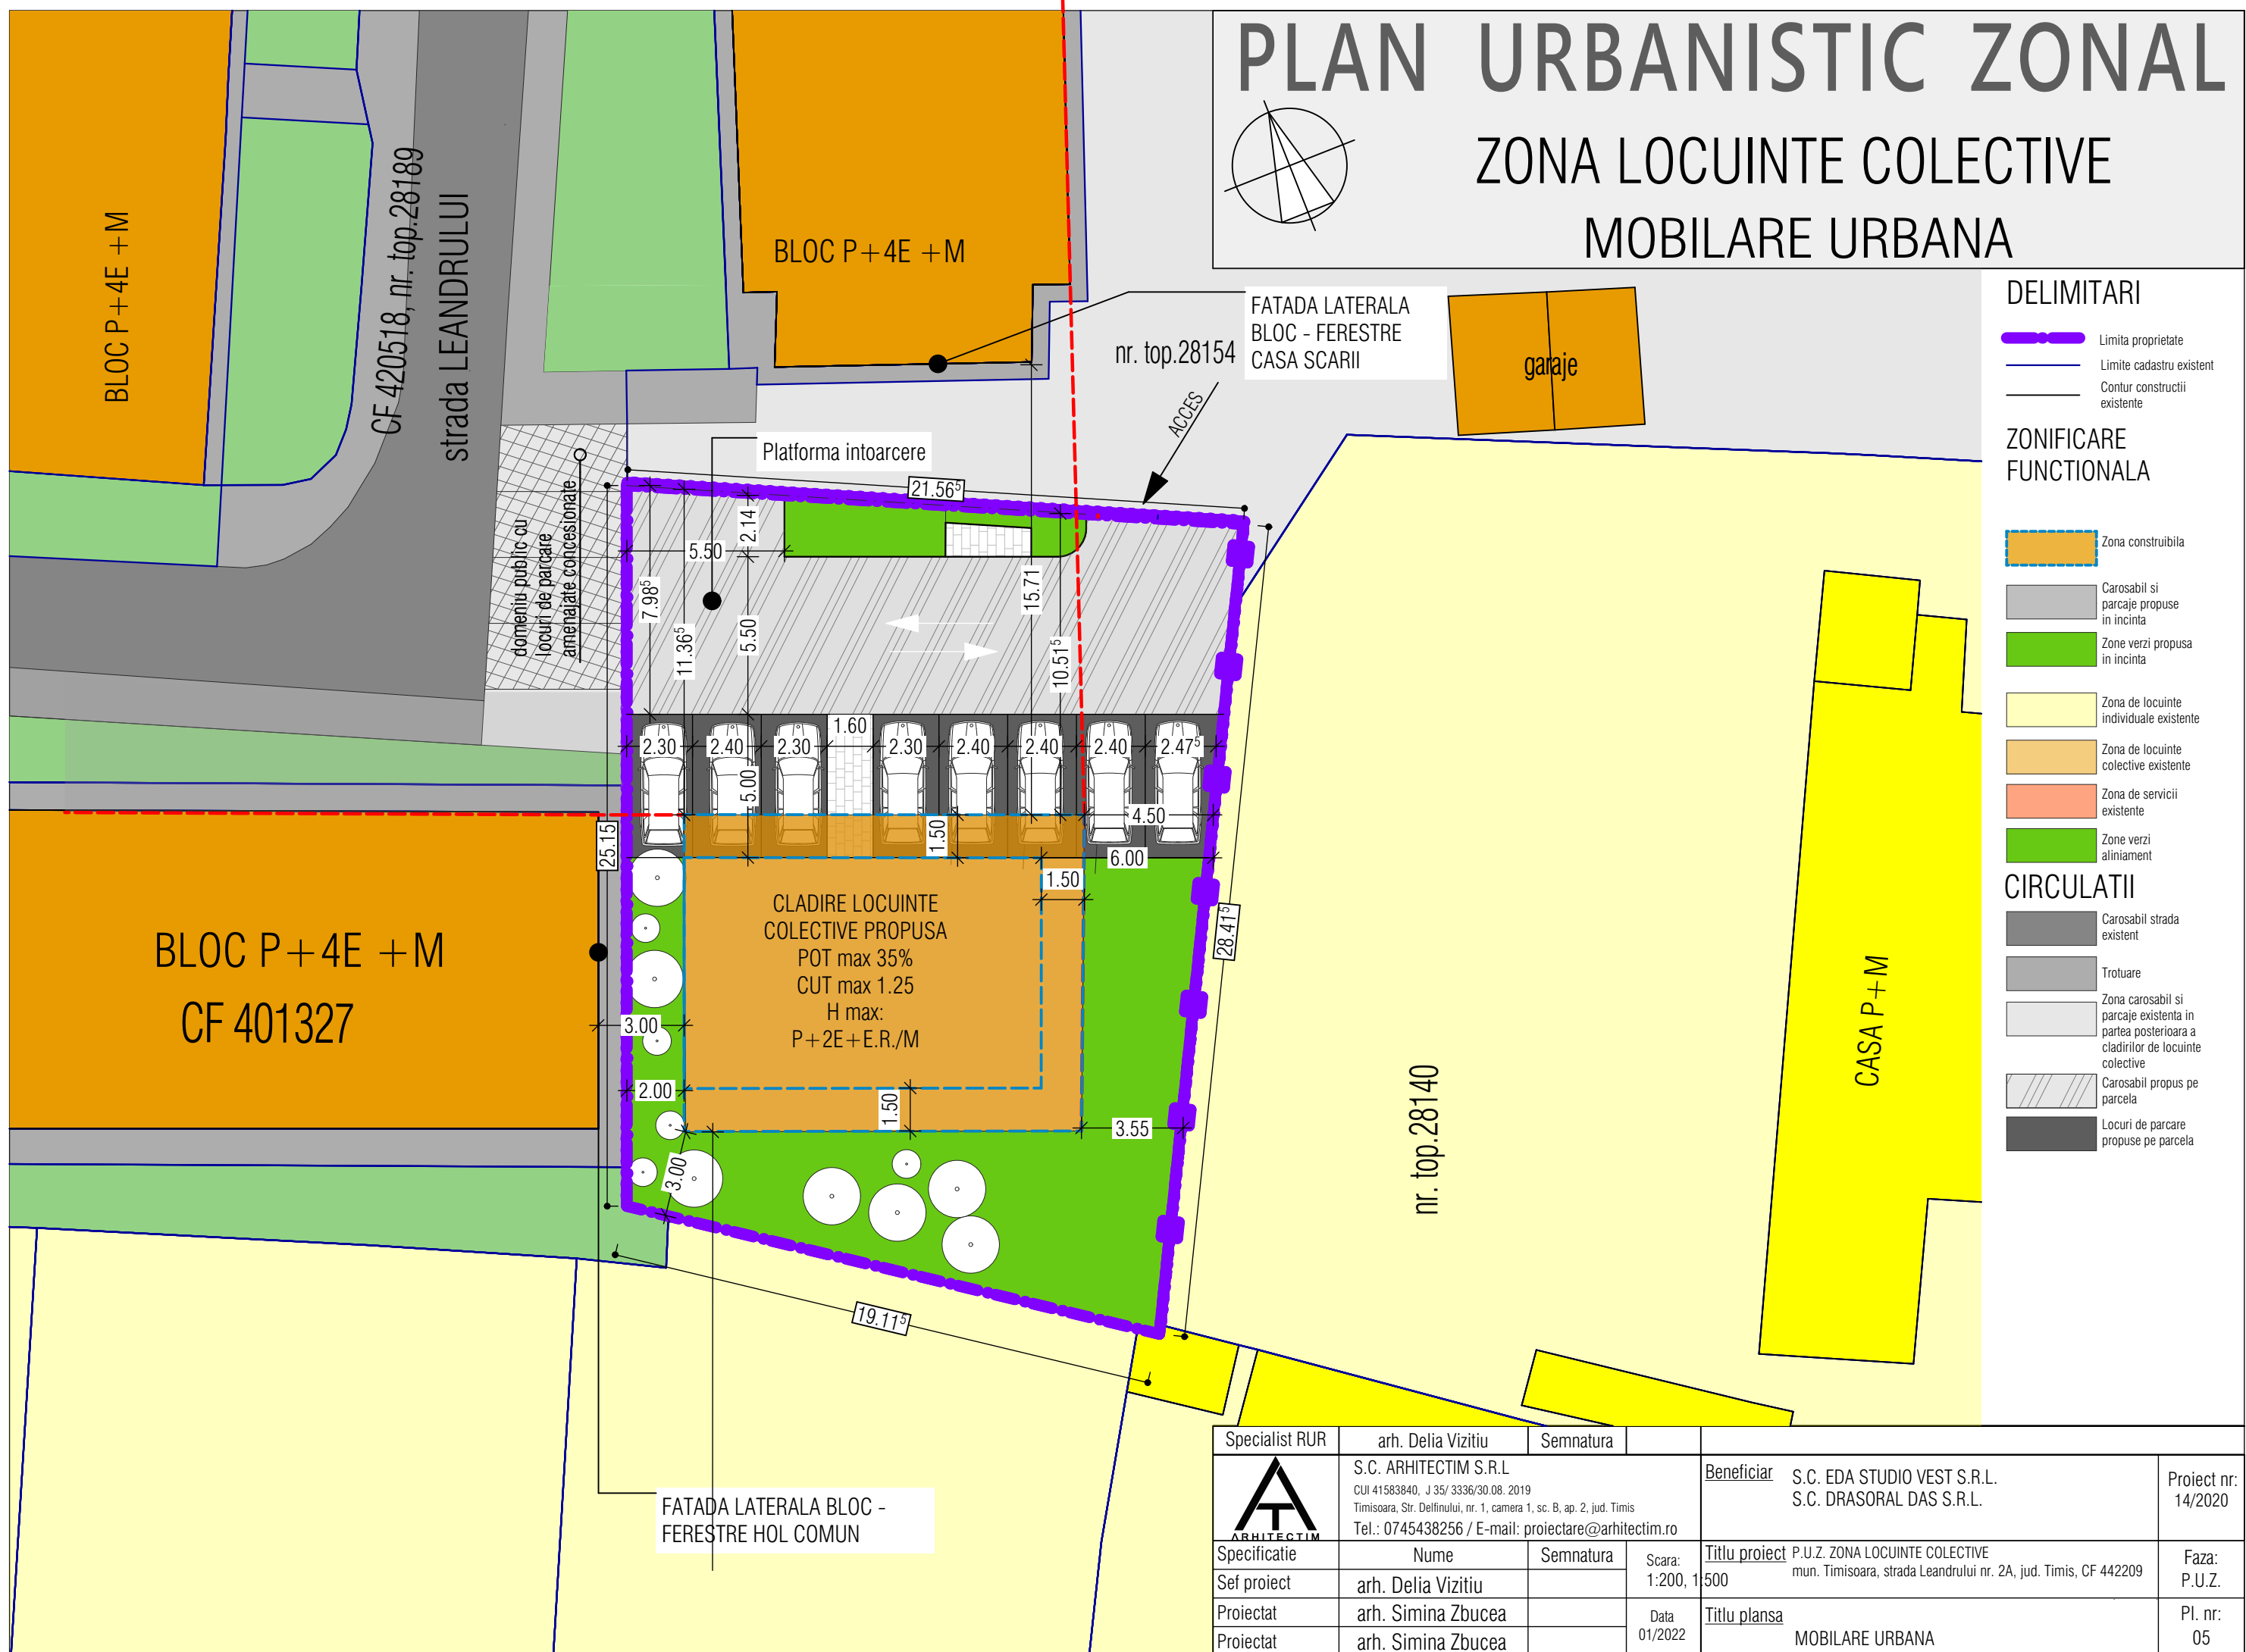

Specialist RUR	arh. Delia Vizitiu	Semnatura		
	S.C. ARHITECTIM S.R.L. CUI 41583840, J 35/ 3336/30.08. 2019 Timisoara, Str. Delfinului, nr. 1, camera 1, sc. B, ap. 2, jud. Timis Tel.: 0745438256 / E-mail: proiectare@arhitectim.ro		Beneficiar	S.C. EDA STUDIO VEST S.R.L. S.C. DRASORAL DAS S.R.L.
Specificatie	Nume	Semnatura	Scara: 1:200, 1:500	Titlu proiect
Sef proiect	arh. Delia Vizitiu			P.U.Z. ZONA LOCUINTE COLECTIVE mun. Timisoara, strada Leandruului nr. 2A, jud. Timis, CF 442209
Proiectat	arh. Simina Zbucea		Data	Titlu plansa
Proiectat	arh. Simina Zbucea		01/2022	MOBILARE URBANA
				Proiect nr: 14/2020
				Faza: P.U.Z.
				Pl. nr: 05