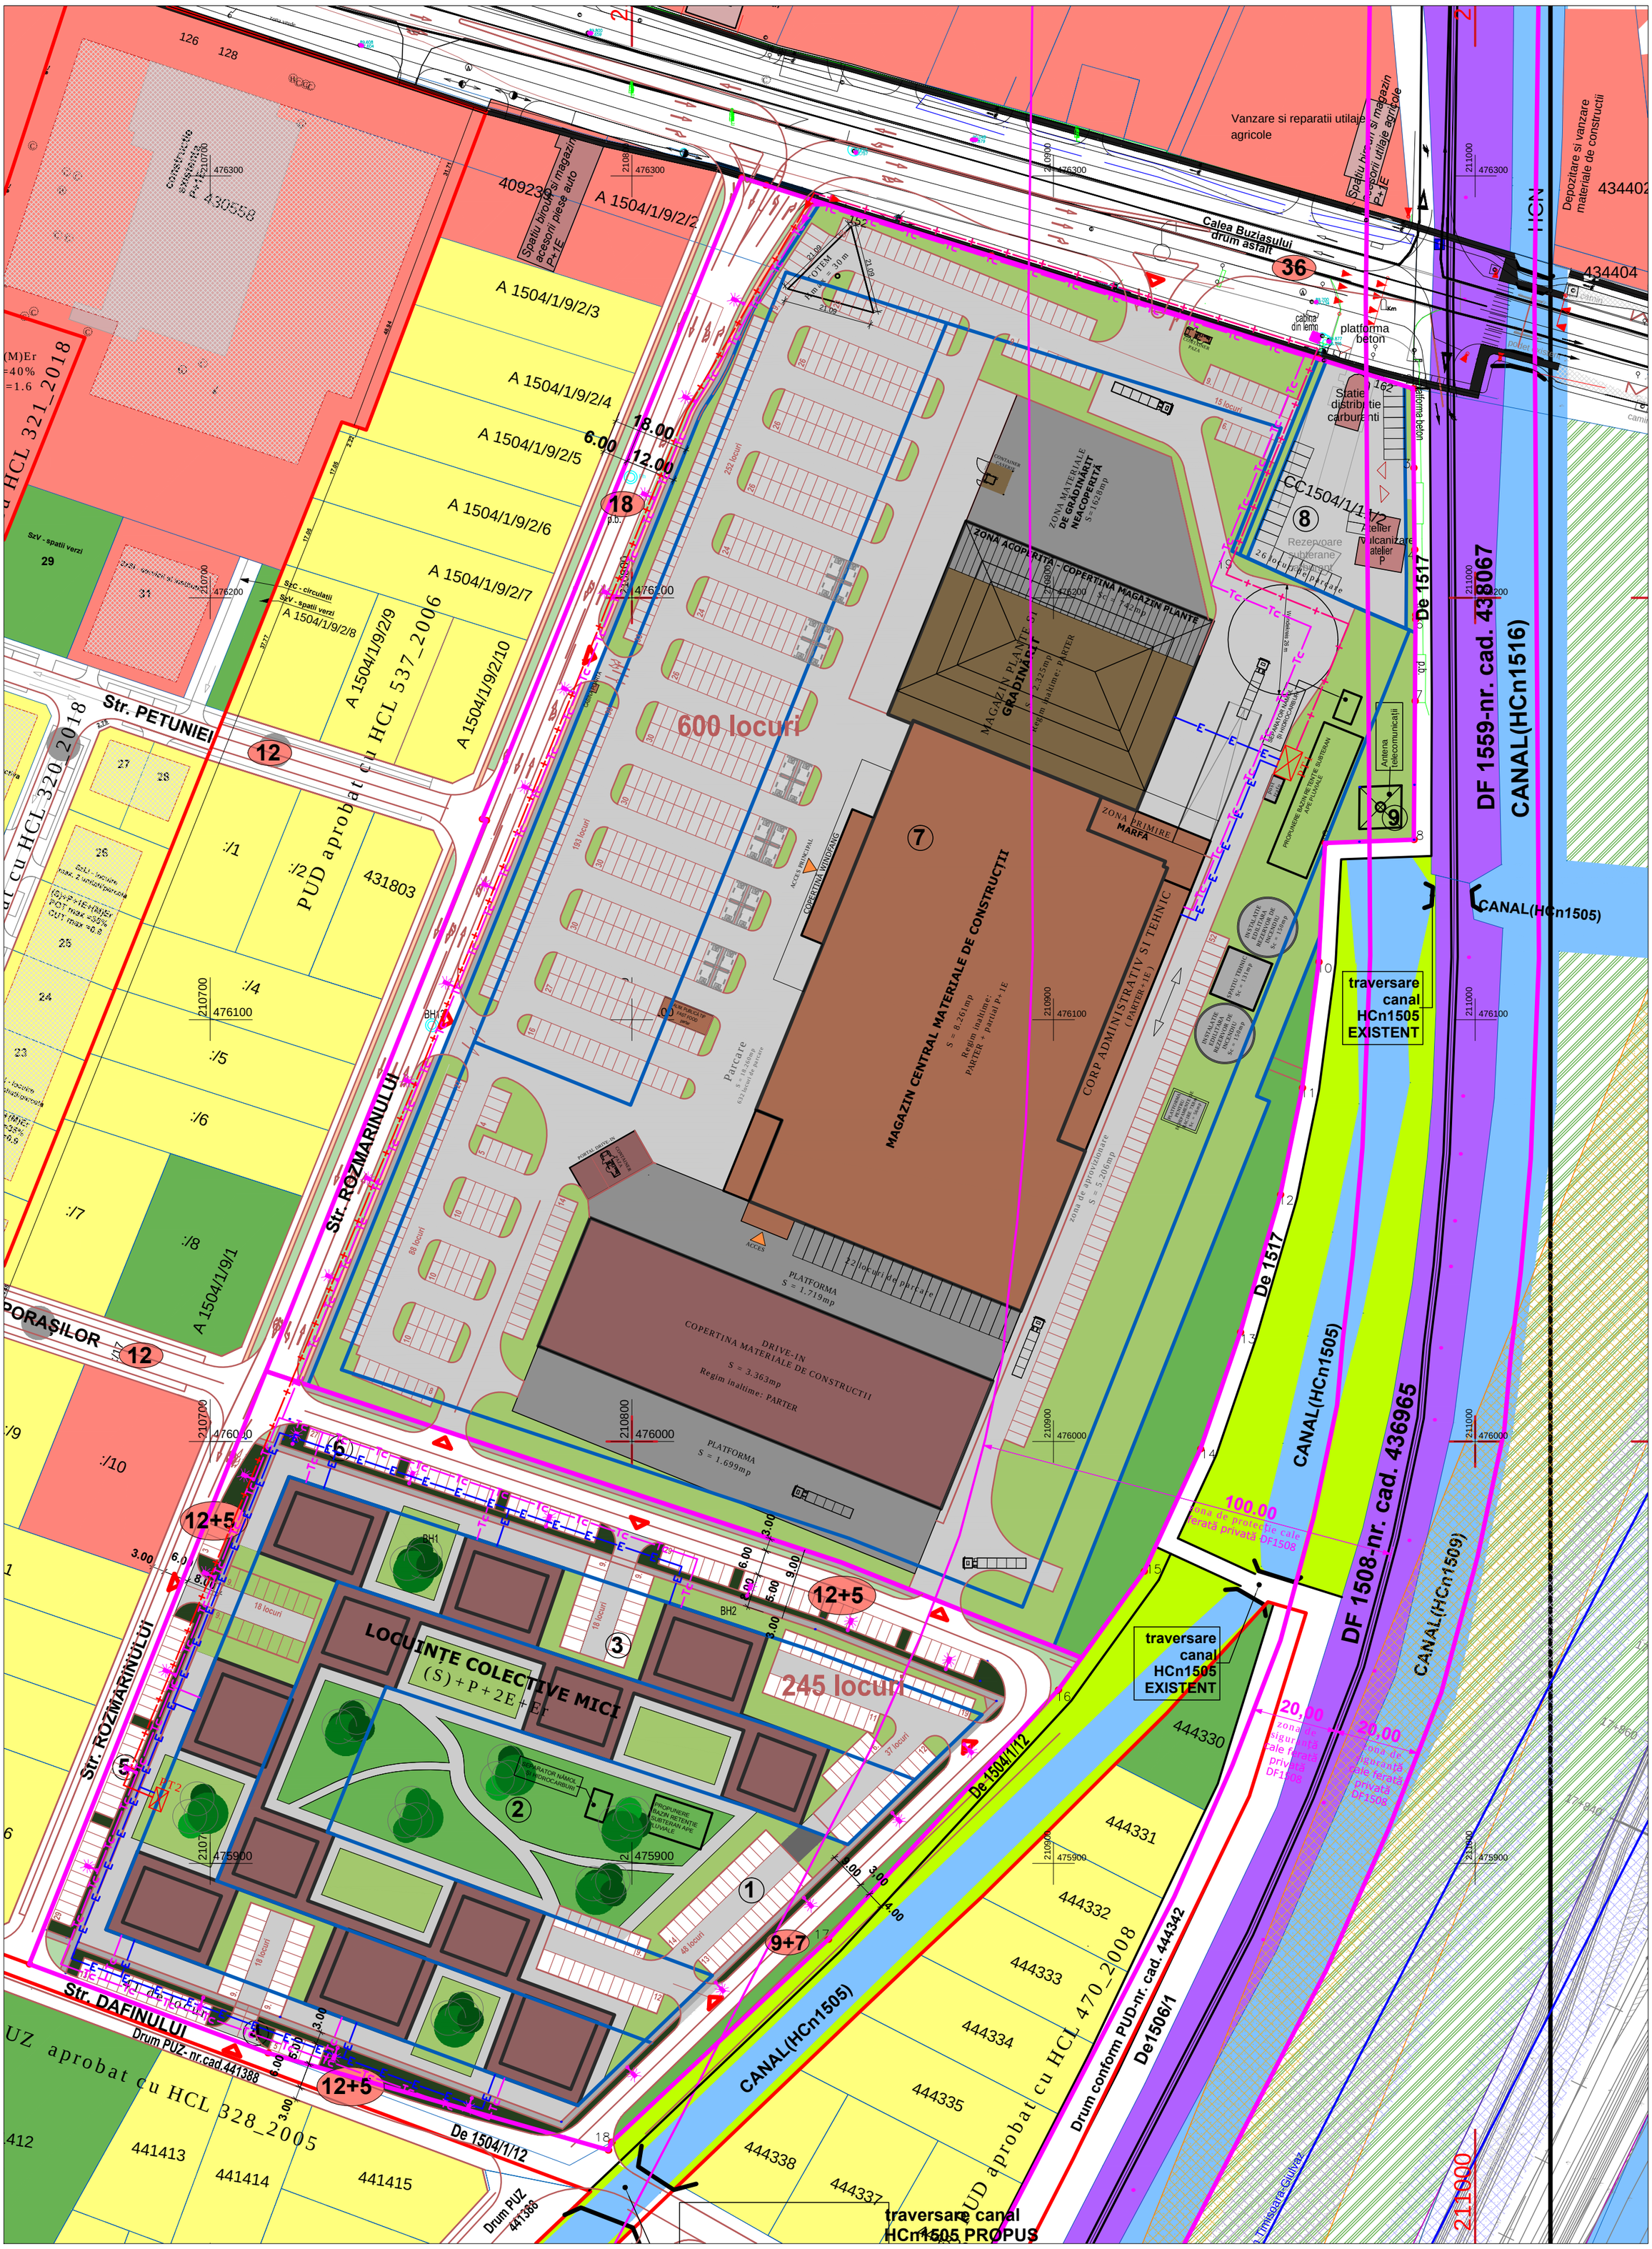

LEGENDA			
	retele electrice LES J.T. - propuse		Stalp de iluminat public , metalic, h= 11m echipat cu un corp de iluminat cu sursa LED 125W
	retea telecomunicatii - propusa		
	retea electrica(MT) LES 20KV - propusa	Se vor respecta distantele minime intre categoriile de instalatii conform I7-2011 ; NTE-007/08/00 ; P118-1999 ; PE132/2003.	
PT	POST TRANSFORMARE - propus		

VERIFICATOR / EXPERT	NUME	SEMNATURA	CERTIFICAT	REFERAT / EXPERTIZA NR. / DATA
	ing. V. DAIA		le	

LOMBREA A. - ELECTROTEHNIK
Str. ALEEA CASCADEI 1 TIMISOARA

Beneficiar: Jabri Tabrizi Elena, Szijártó Emerc., SC HORNBACH CENTRAL SRL, Municipiul Timisoara
Adresa: Timisoara , Calea Buziasului, nr.152-162 CF 425358, CF 431832, CF 434507, CF 434508, 405778

Denumire proiect: PUZ - functiuni MIXTE: comert, servicii si locuire; modificare P.U.Z. aprobat prin HCL nr. 283/2019 si modificare P.U.Z. aprobat prin HCL nr. 127/2020

Titlu plansa: PLAN DE SITUATIE
Retele electrice si de telecomunicatii

SPECIFICATIE :	NUME:	SEMNATURA:	Scara:	Nr. pr. 318/2021
Sef Proiect :	arh. Daniela Negrisanu		1:500	FAZA: PUZ
Proiectat :	ing. Adrian Lombrea		Data : 15.09.2021	Nr. pl. E-01 594x420
Verificat:	ing. Adrian Lombrea			