


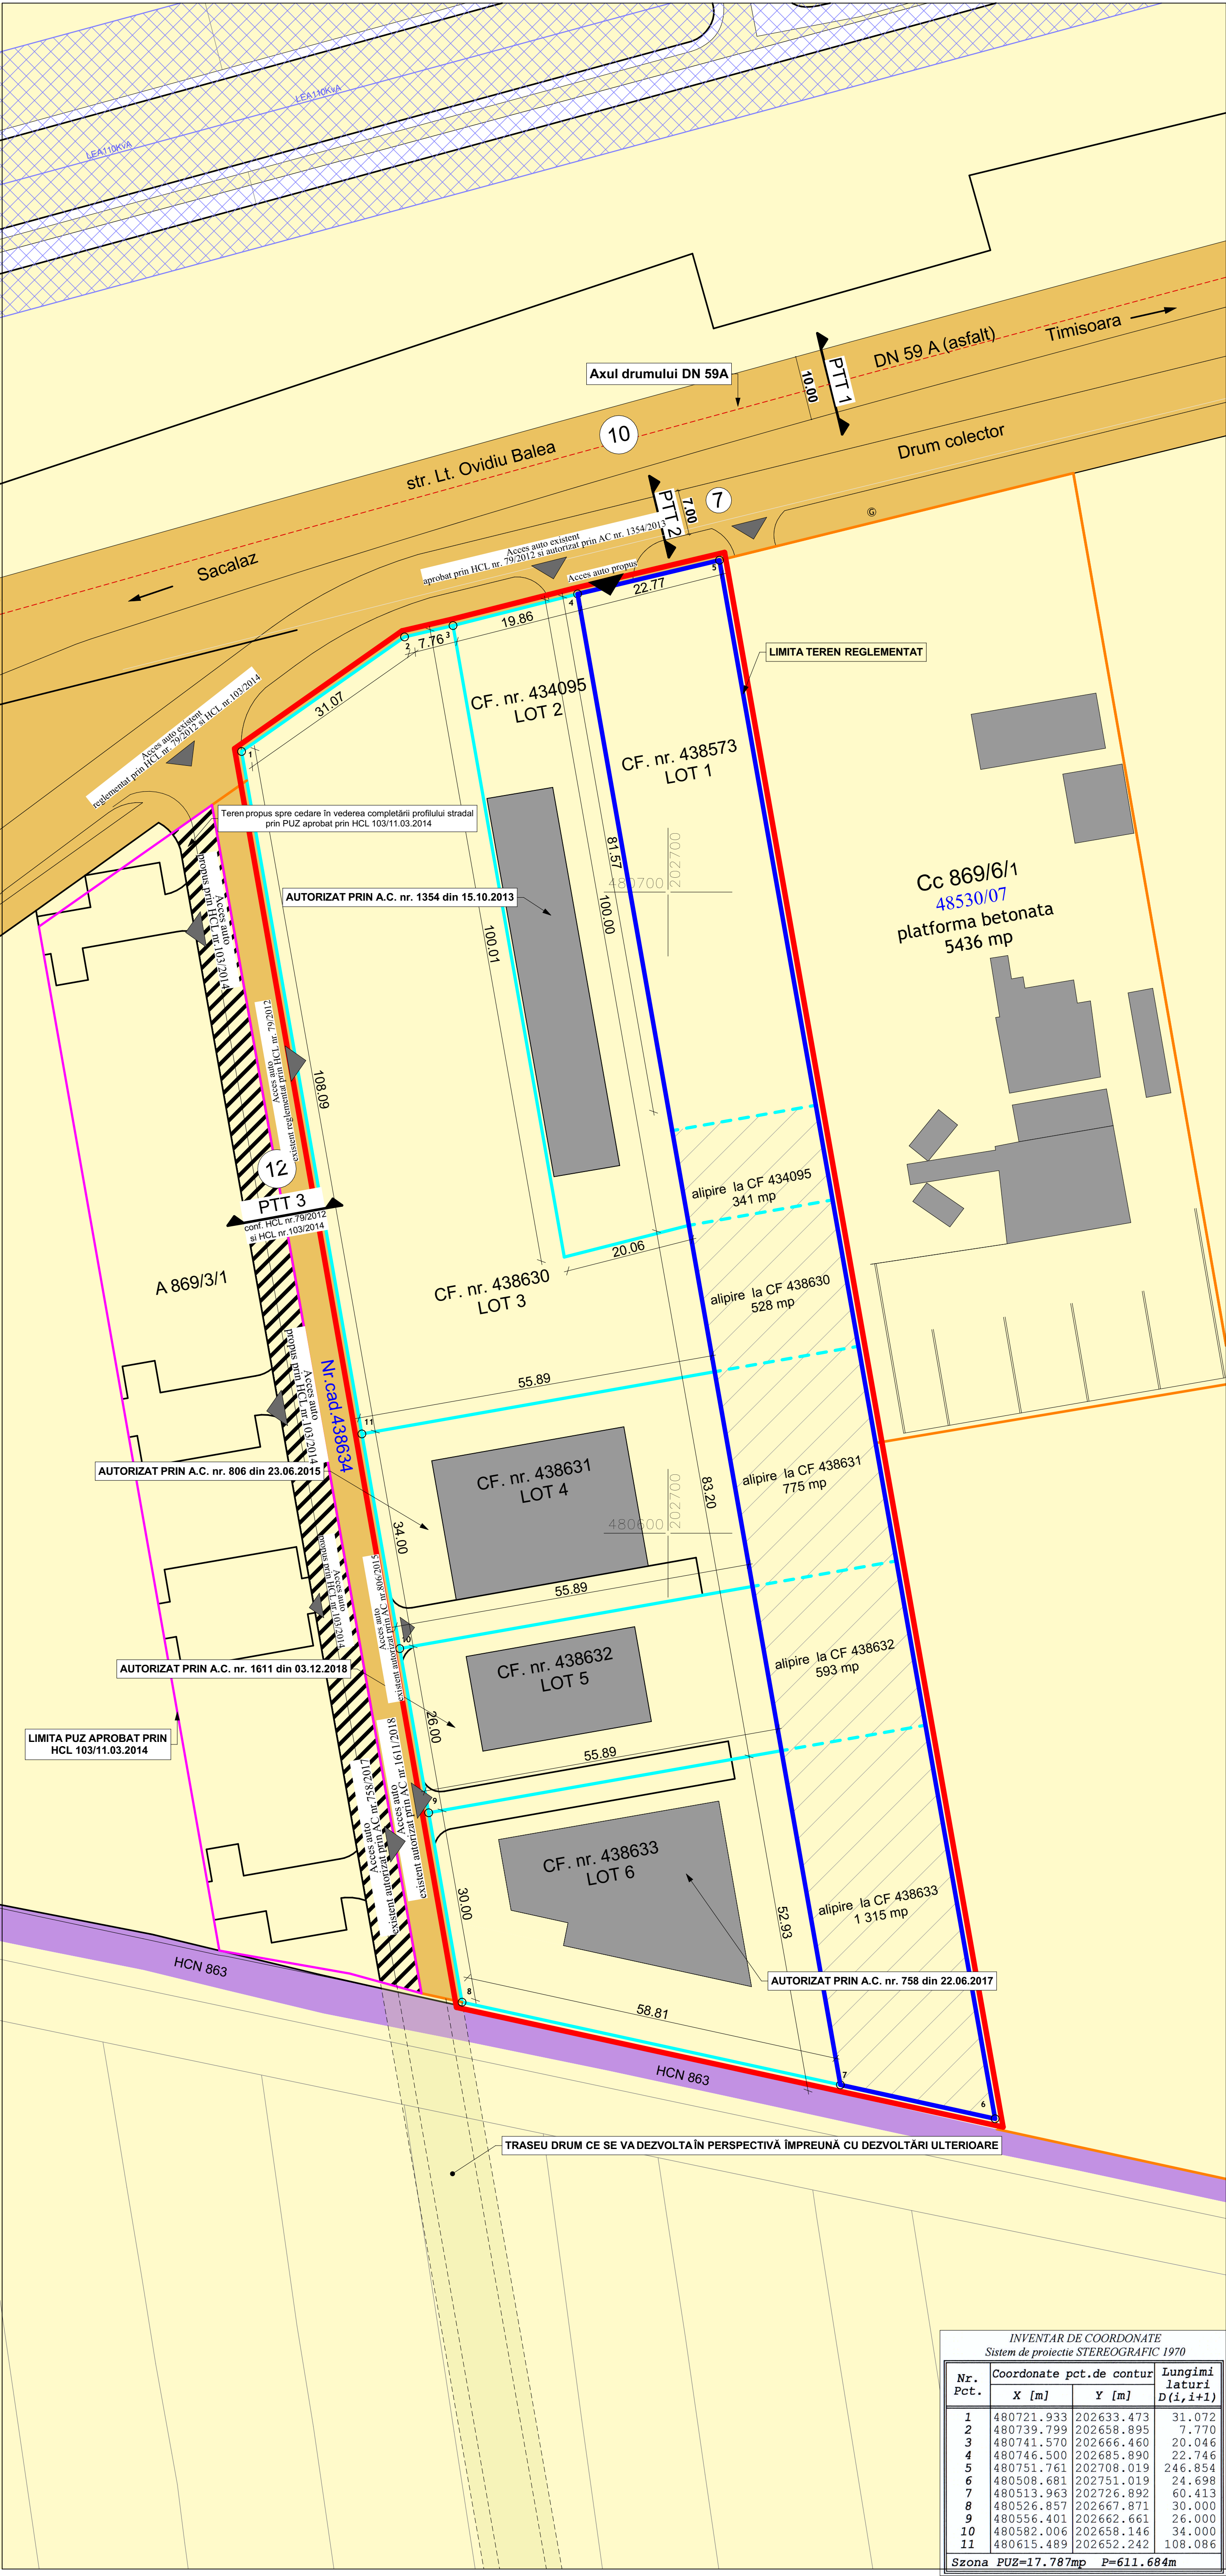

INCADRARE IN LOCALITATE:

LEGENDA

LIMITE

Limita teren ce a generat PUZ

Limita parcela inainte de operatiuni cadastrale

Limite cadastrale loturi existente

Limite cadastrale terenuri vecine

Limite PUZ-uri aprobate

Limita extinderii loturi

Axul drumului DN 59A

ZONIFICARE EXISTENT:

Teren proprietate publica de interes local (Zona cai de comunicatie rutiera si amenajari aferente existenta/Propuse prin PUZ-uri aprobate)

Teren domeniu public de interes national

Terenuri proprietate privata persoane fizice si juridice

Cladiri existente

Acces auto si pietonal existent si propus

Teren propus spre cedare in vederea completării profilului stradal prin PUZ aprobat prin HCL 103/11.03.2014

Teren propus pentru dezvoltare in perspectiva drum propus prin HCL nr. 79/2012 si HCL 103/2014

Teren propus spre dezmembrare ce se va alipi la loturile existente

UNIFICARI PROPUSE

PROFILE STRADALE EXISTENTE

PTT 1
DN59 existent

PTT 2
drum colector existent

PTT 3
conf. P.U.Z. aprobat prin H.C.L. nr.103/2014 si 79/2012

INVENTAR DE COORDONATE

Sistem de proiectie STEREOGRAFIC 1970

Nr. Pct.	Coordonate pct.de contur		Lungimi laturi D(i,i+1)
	X [m]	Y [m]	
1	480721.933	202633.473	31.072
2	480739.799	202658.895	7.770
3	480741.570	202666.460	20.046
4	480746.500	202685.890	22.746
5	480751.761	202708.019	246.854
6	480508.681	202751.019	24.698
7	480513.963	202726.892	60.413
8	480526.857	202667.871	30.000
9	480556.401	202662.661	26.000
10	480582.006	202658.146	34.000
11	480615.489	202652.242	108.086

Szona PUZ=17.787mp P=611.684m

Coordonator RUR:

urb. Carmen Fainila

referat/ expertiza nr.

S.C. LEVANT PROJECT S.R.L.

Timisoara, str. Alexandru Macedonski, nr. 1

tel. 0744 980 046, email: miron_suteu@yahoo.com

Beneficiar:

NICOLAE MARIUS H NICOLAE ECATERINA DELIA, SC.AUTOMOBIL SERVICE SRL,BROCU MIRON H JOSE BROCU NICOLETA MARIA, OLARIU CRISTIAN DAN H JOSE OLARIU SIMONA ELENA, BADIOTRU MIHAELA GREAT PROTECTION SRL, SOCIETATEA CHERY TIAN-TRANS SRL, SC.HELVIA CONS SRL, MAGD TEBERU

Titlu proiect:

PUZ - CONSTRUIRE HALA SERVICII SI DEPOZITARE

Scara:

1:500

Amplasament:

jud. Timis, str. Lt. Ovidiu Balea nr.147, TIMISOARA

Titlu planșă:

CF 434095, CF 438630, CF 438631, CF 438632, CF 438633, CF 438573

Proprietati asupra terenurilor inainte de operatiuni cadastrale

U.05

Proiectat si desenat:

art. Miron Suteu

art. Anca Furtula

art. Simona Furtu

art. Raluca Croitor

art. Lucian-Ionelita Dan

art. Ioana Popici

Specificatie:

NUME

SEMNATURA

art. Miron Suteu

art. Anca Furtula

art. Simona Furtu

art. Raluca Croitor

art. Lucian-Ionelita Dan

art. Ioana Popici

Data:

02/2021