


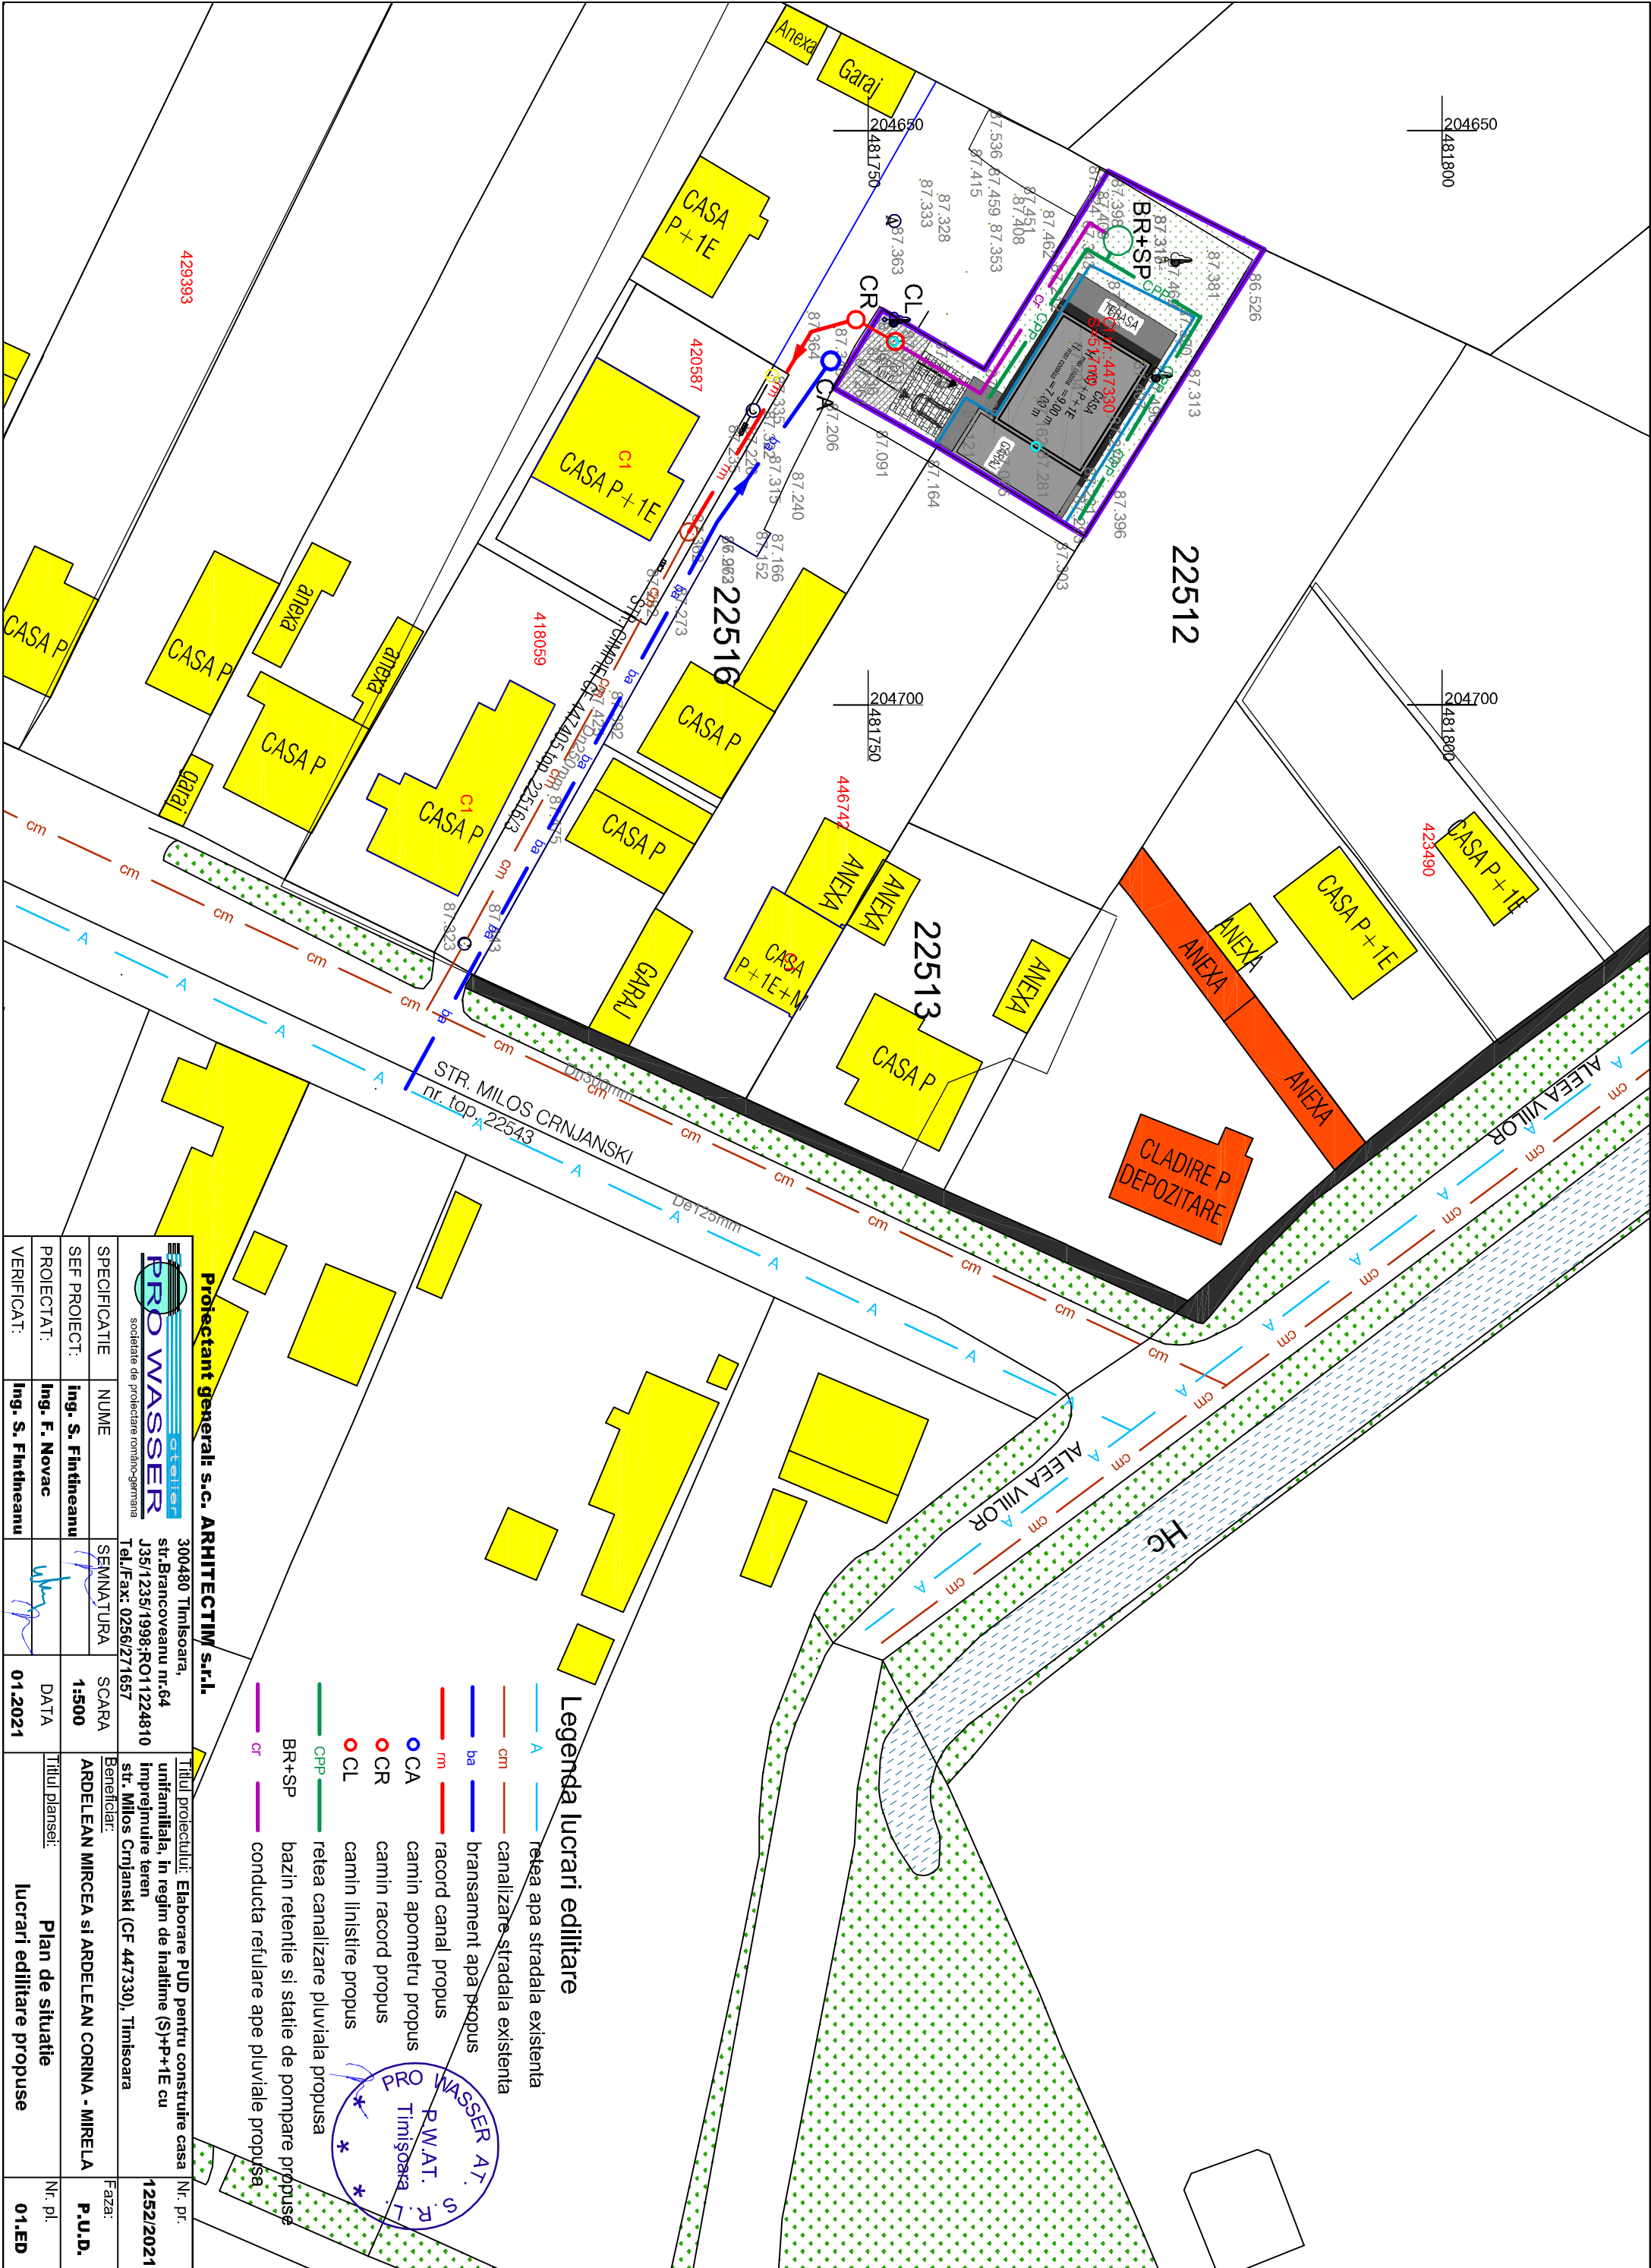

Proiectant generali s.c. ARHITECTIM s.r.l. PRO WASSER ATELIER societate de proiectare româno-germană 300480 Timisoara, str. Brancoveanu nr.64 J35/1235/1998; RO11224810 Tel./Fax: 0256/271657 Beneficiar: ARDELEAN MIRCEA si ARDELEAN CORINA - MIRELA Faza: P.U.D. Titlul proiectului: Elaborare PUD pentru construire casa unifamiliala, in regim de inaltim (S)+P+1E cu imprejurire teren str. Milos Crnjanski (CF 447330), Timisoara				Nr. pr.		Nr. pl.	
SPECIFICATIE				NUME		SCARA	
SEF PROIECT:				Ing. S. Flinteanu		1:500	
PROIECTAT:				Ing. F. Novac		DATA	
VERIFICAT:				Ing. S. Flinteanu		01.2021	

Legenda lucrari editare

- A retea apa stradala existenta
- cm canalizare stradala existenta
- ba bransament apa propus
- rm racord canal propus
- CA camin apometru propus
- CR camin racord propus
- CL camin linistire propus
- CPP retea canalizare pluviala propusa
- BR+SP bazin retentie si statie de pompare propuse
- cr conducta refulare ape pluviale propusa

