


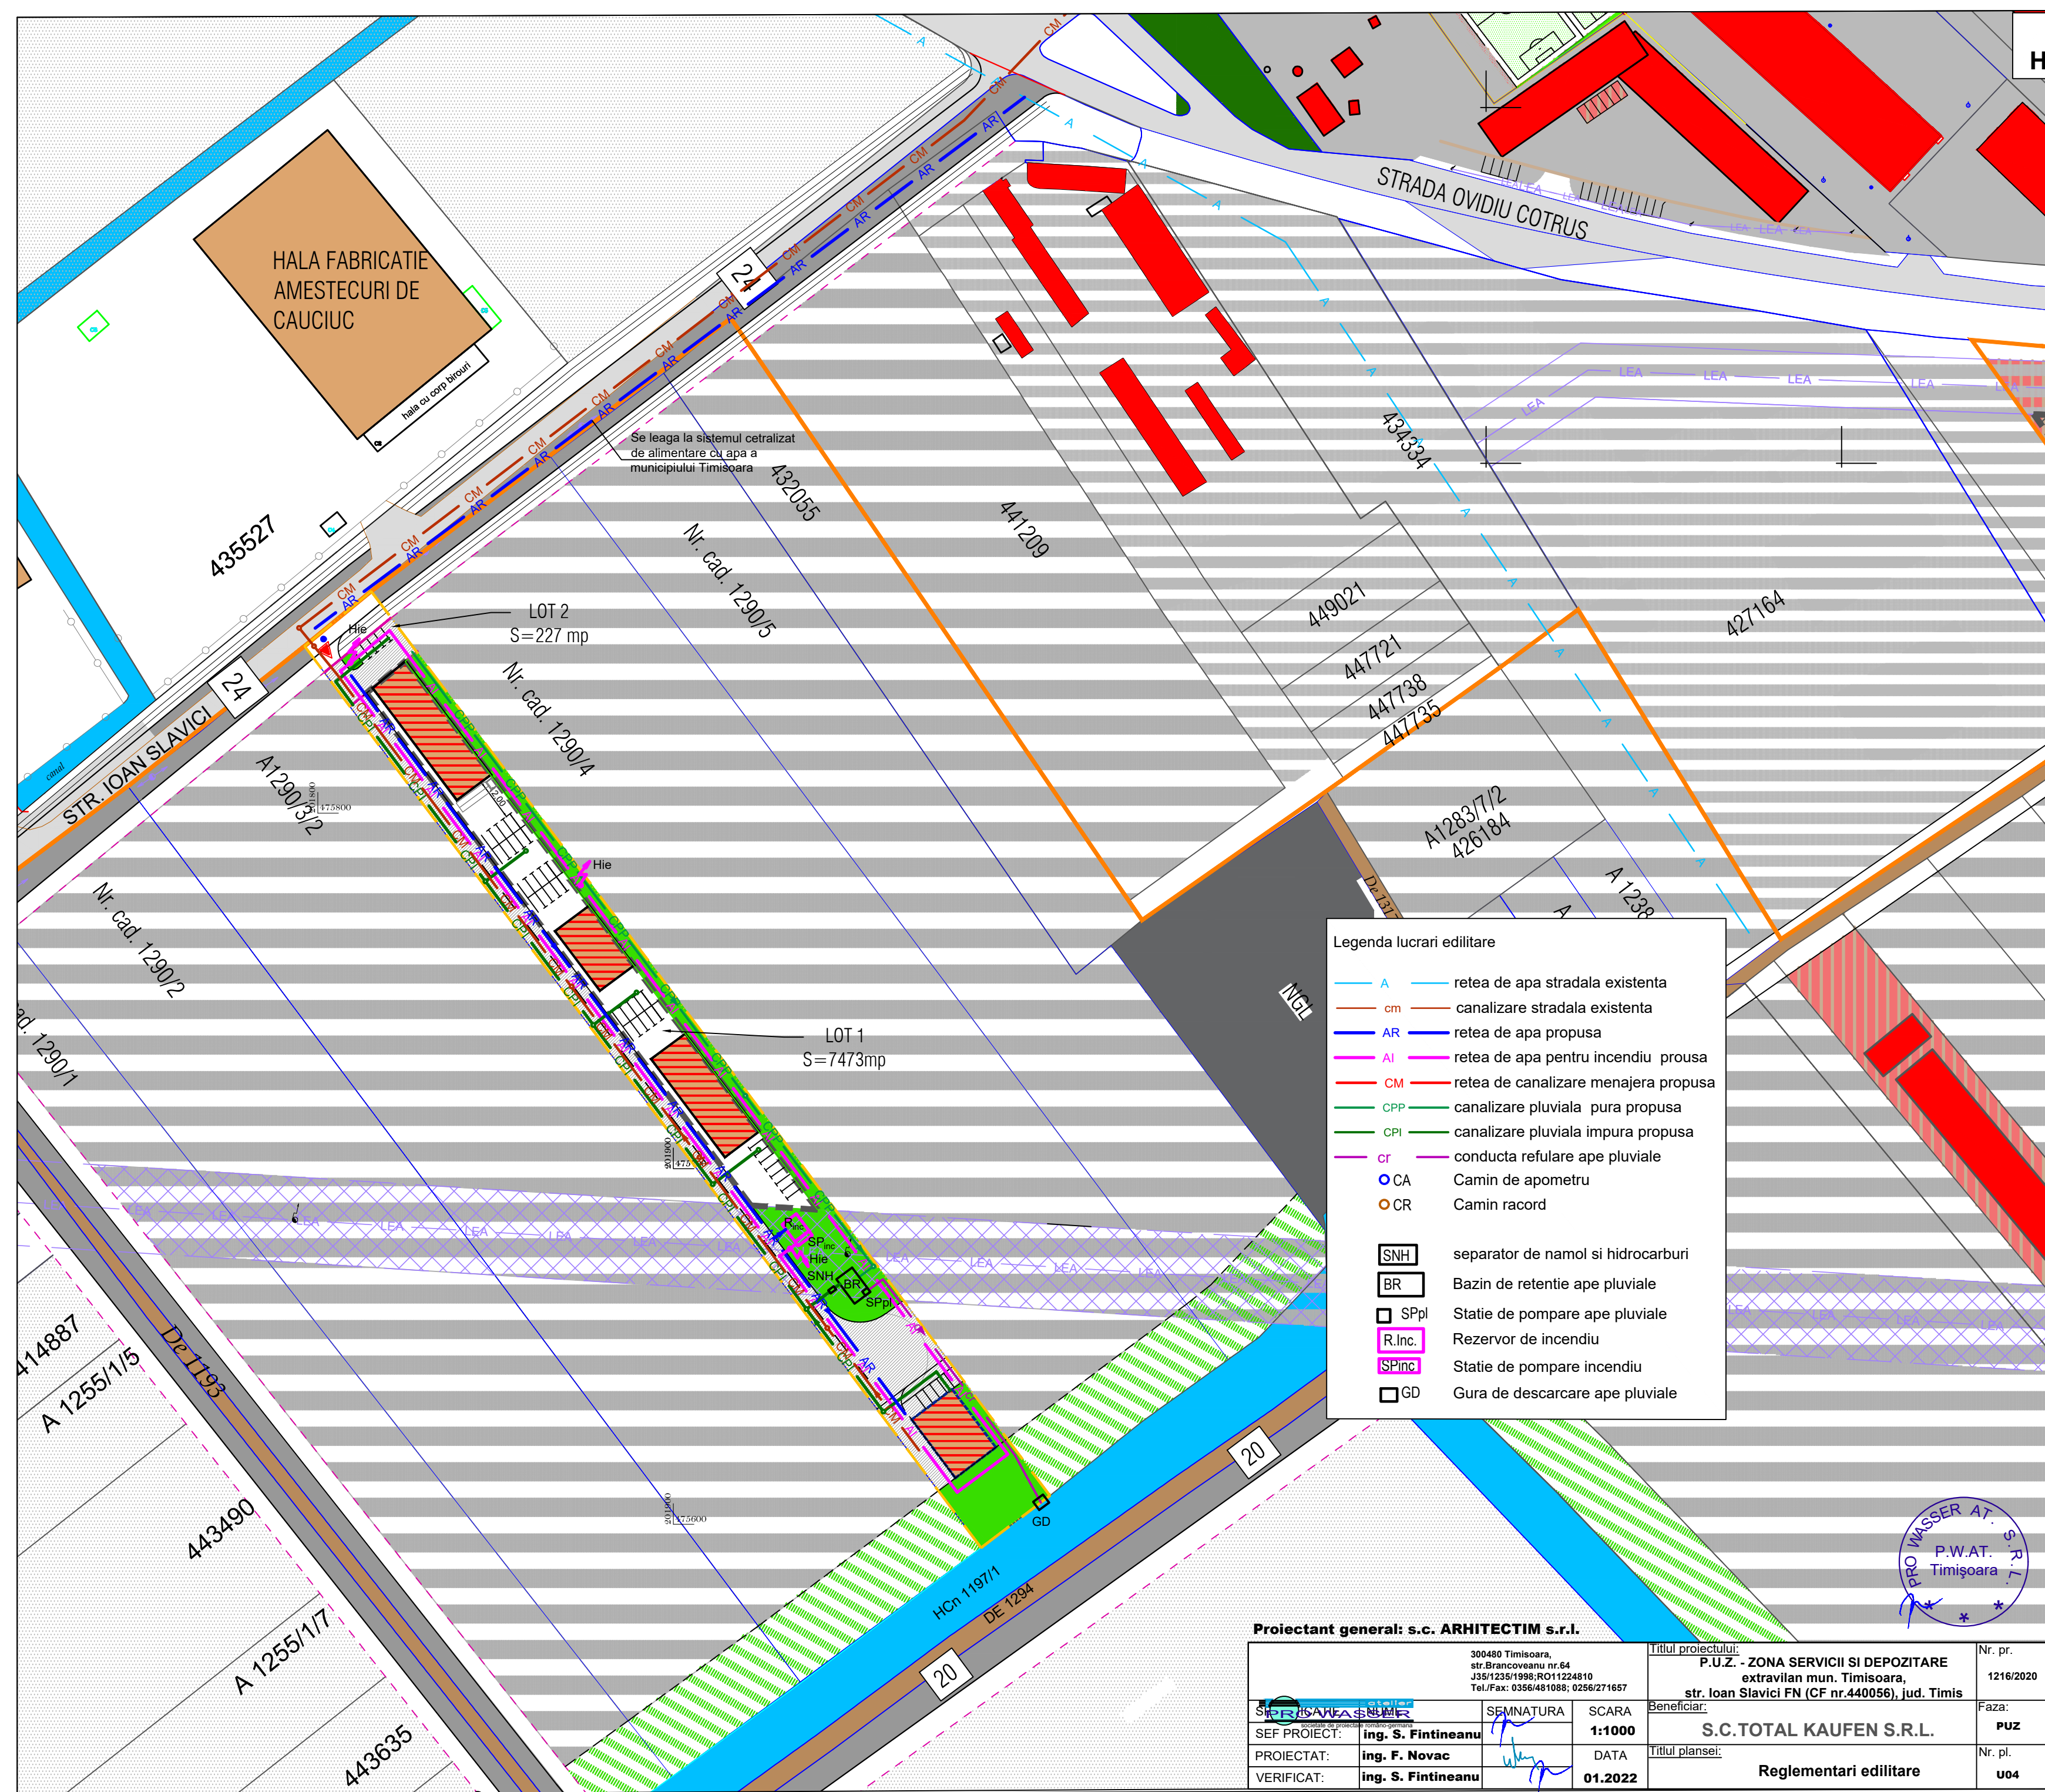

Legenda lucrari edilitare

A	rete de apa stradala existenta
cm	canalizare stradala existenta
AR	rete de apa propusa
AI	rete de apa pentru incendiu prousa
CM	rete de canalizare menajera propusa
CPP	canalizare pluviala pura propusa
CPI	canalizare pluviala impura propusa
CR	conducta refulare ape pluviale
CA	Camin de apometru
CR	Camin racord
SNH	separator de namol si hidrocarburi
BR	Bazin de retentie ape pluviale
SPpl	Statie de pompare ape pluviale
R.Inc.	Rezervor de incendiu
SPinc	Statie de pompare incendiu
GD	Gura de descarcare ape pluviale



Proiectant general: s.c. ARHITECTIM s.r.l.			Titlul proiectului:		Nr. pr.
300480 Timisoara, str.Brancoveanu nr.64 J35/1235/1998;RO11224810 Tel./Fax: 0356/481088; 0256/271657			P.U.Z. - ZONA SERVICII SI DEPOZITARE extravilan mun. Timisoara, str. Ioan Slavici FN (CF nr.440056), jud. Timis		1216/2020
SEMNATURA			Beneficiar:		Faza:
ing. S. Fintineanu			S.C.TOTAL KAUFEN S.R.L.		PUZ
PROIECTAT: ing. F. Novac			Titlul plansei:		Nr. pl.
VERIFICAT: ing. S. Fintineanu			Reglementari edilitare		u04
SCARA 1:1000			DATA 01.2022		