P.U.Z. - PLAN URBANISTC ZONAL

ZONĂ REZIDENȚIALĂ: LOCUIRE COLECTIVĂ ȘI FUNCȚIUNI COMPLEMENTARE

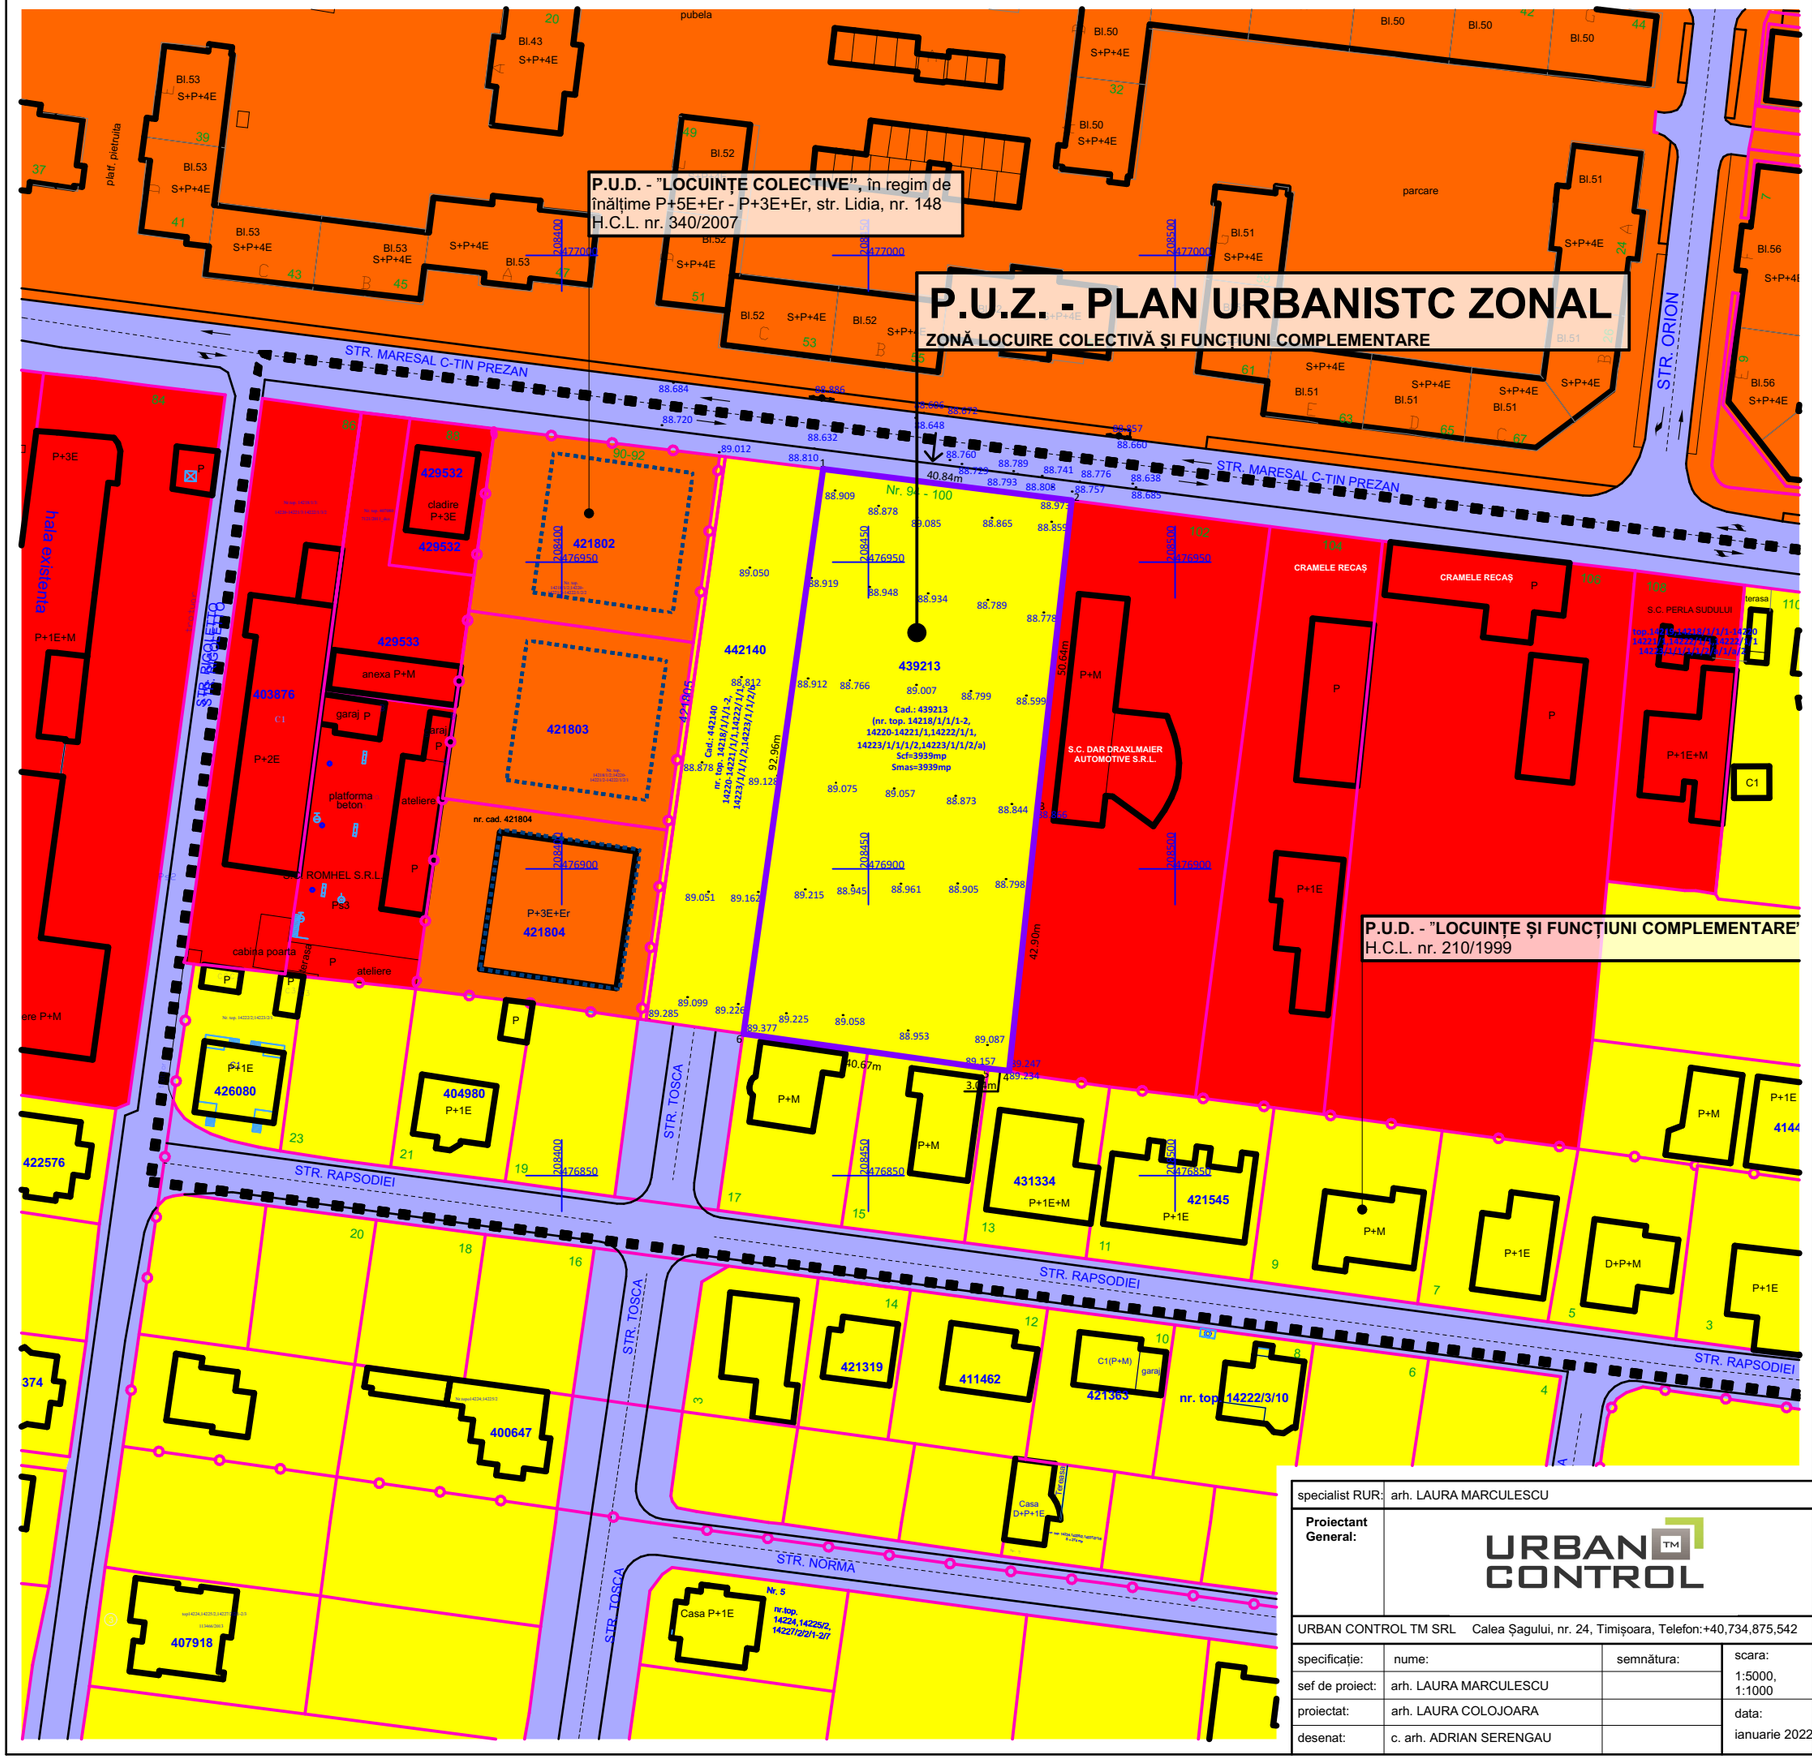

LEGENDĂ FUNCȚIUNI:

- Zonă locuire și funcțiuni complementare existentă
- Zonă locuire colectivă și funcțiuni complementare existentă
- Zonă servicii existentă
- Zonă căi de comunicație rutieră existentă
- Zonă de implantare P.U.Z. - uri vecine

LEGENDĂ LIMITE ȘI SIMBOLURI:

- Limită teren studiat
- Limită teren reglementat
- Limită parcele vecine
- Limită P.U.Z. - uri vecine aprobate
- Construcții existente
- Acces în incinta P.U.Z.

N

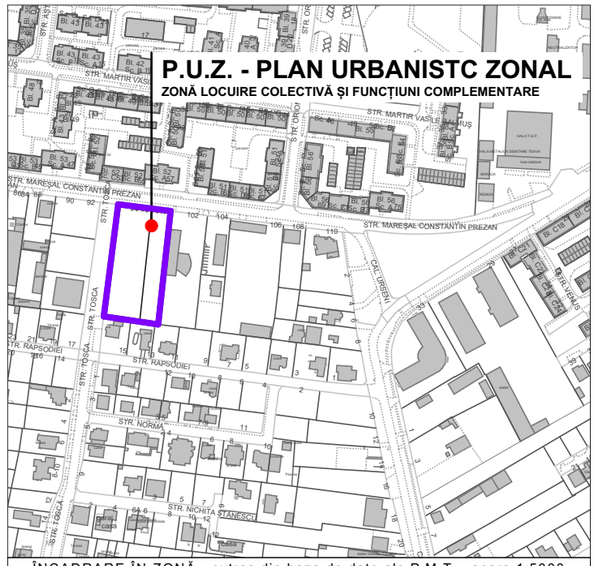

ÎNCADRARE ÎN ZONĂ - extras din baza de date ale P.M.T. - scara 1:5000

specialist RUR:	arh. LAURA MARCULESCU		
Proiectant General:	URBAN CONTROL TM		
URBAN CONTROL TM SRL Calea Șagului, nr. 24, Timișoara, Telefon:+40,734,875,542			
specificație:	nume:	semnătura:	scara: 1:5000, 1:1000
sef de proiect:	arh. LAURA MARCULESCU		
proiectat:	arh. LAURA COLOJOARA		data: ianuarie 2022
desenat:	c. arh. ADRIAN SERENGAU		

beneficiar:
S.C. TIM CICLOP S.R.L.

amplasament:
jud. Timiș, mun. Timișoara, str. Mareșal Constantin Prezan, nr. 94-100, C.F. 439 213

titlu proiect:
P.U.Z. - ZONĂ LOCUIRE COLECTIVĂ ȘI FUNCȚIUNI COMPLEMENTARE

nr. proiect: 47/2020

faza: P.U.Z.

SITUAȚIA EXISTENTĂ

nr. planșa: U02