P.U.Z. - PLAN URBANISTIC ZONAL

ZONĂ REZIDENȚIALĂ: LOCUIRE COLECTIVĂ ȘI FUNCȚIUNI COMPLEMENTARE

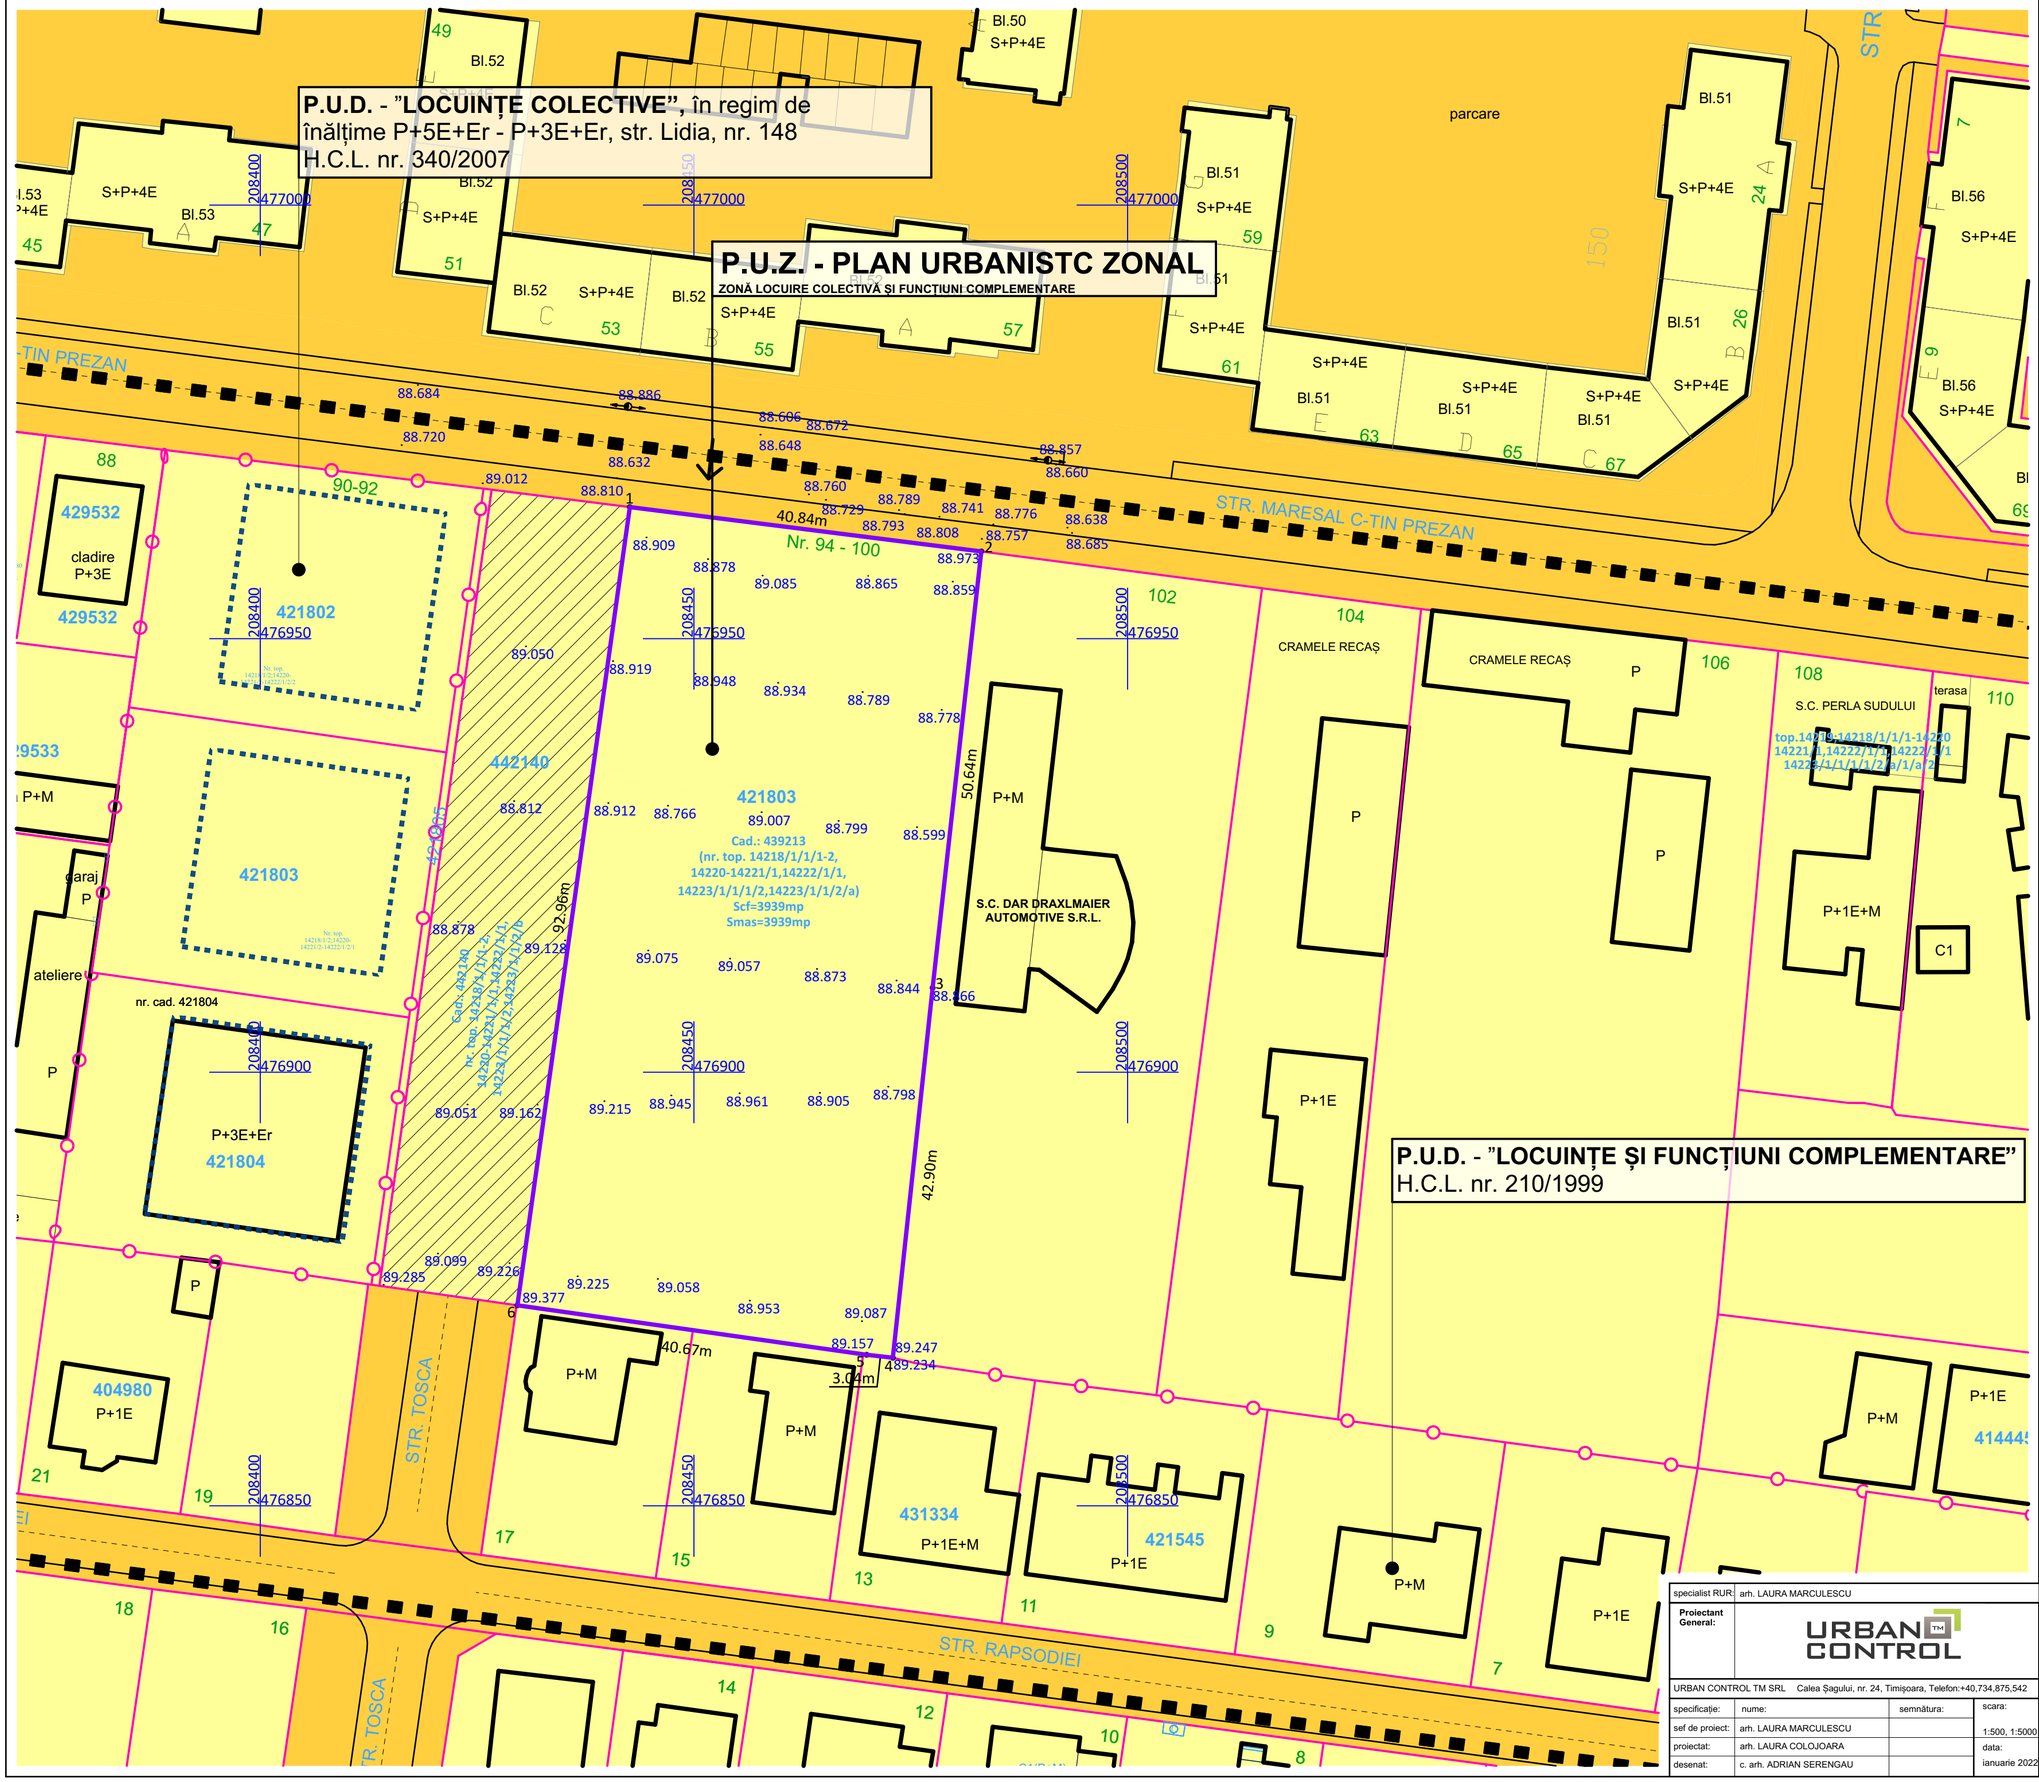

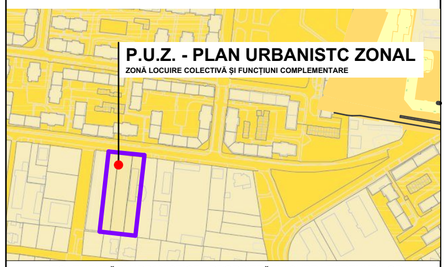

REGLEMENTĂRI URBANISTICE - PROPRIETĂȚI ASUPRA TERENURILOR
- extras din noul P.U.G. 2012 (etapa 3) - scara 1:10 000

LEGENDĂ PROPRIETATEA ASUPRA TERENURILOR - P.U.G. în lucru, Etapă 3

DOMENIUL PUBLIC

TERENURI DIN DOMENIUL PUBLIC AL MUNICIPIULUI

DOMENIUL PRIVAT

TERENURI DIN DOMENIUL PRIVAT AL PERSOANELOR FIZICE SAU JURIDICE

INSTITUTII PUBLICE SI DE INTERES PUBLIC

E	EDUCATIE
S	SANATATE
C	CULTURA
A	ADMINISTRATIE
SP	SPORT
P	POSTA
T	TRANSPORT
R	CULTE
AS	PROTECTIE SI ASISTENTA SOCIALA
CI	CIMITIR
PD	PADURE

LEGENDĂ FUNCȚIUNI

- Teren proprietate privată al persoanelor fizice sau juridice
- Domeniu public de interes local
- Teren proprietate privată propus pentru a trece în domeniul public de interes local în vederea amenajării cailor de comunicație și amenajărilor aferente.

LEGENDĂ LIMITE ȘI SIMBOLURI:

- Limită teren studiat
- Limită teren reglementat
- Limită între parcelele propuse în cadrul P.U.Z.
- Limită parcele vecine
- Construcții existente
- Acces auto propus
- Coordonate stereo 70

N

specialist RUR:	arh. LAURA MARCULESCU		
Proiectant General:	URBAN CONTROL		
URBAN CONTROL TM SRL Calea Șagului, nr. 24, Timișoara, Telefon:+40,734,875,542			
specificație:	nume:	semnătura:	scara:
sef de proiect:	arh. LAURA MARCULESCU		1:500, 1:5000
proiectat:	arh. LAURA COLOJOARA		data:
desenat:	c. arh. ADRIAN SERENGAU		ianuarie 2022

beneficiar:
S.C. TIM CICLOP S.R.L.

amplasament:
jud. Timiș, mun. Timișoara, str. Mareșal Constantin Prezan, nr. 94-100, C.F. 439 213

titlu proiect:
P.U.Z. - ZONĂ LOCUIRE COLECTIVĂ ȘI FUNCȚIUNI COMPLEMENTARE

nr. proiect: 47/2020

faza: P.U.Z.

PROPRIETATEA ASUPRA TERENURILOR

nr. planșa: U05