Plan topografic
Sc. 1:500

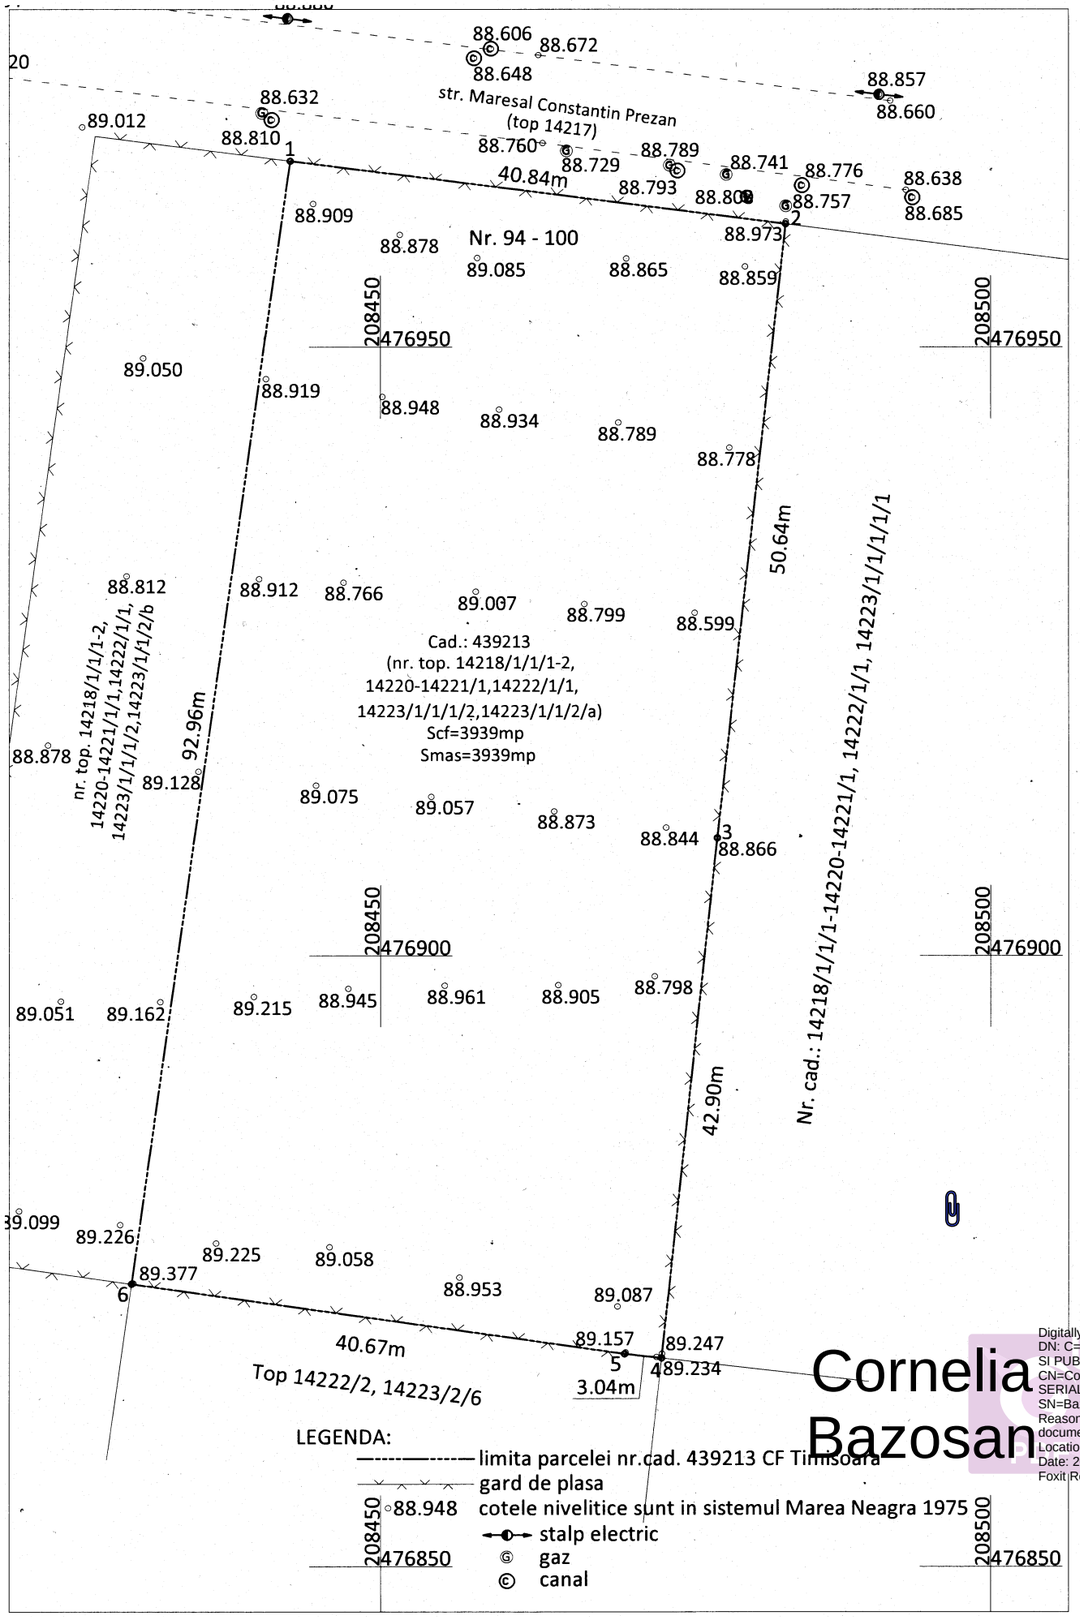

Plan de incadrare in zona
Sc. 1:5000

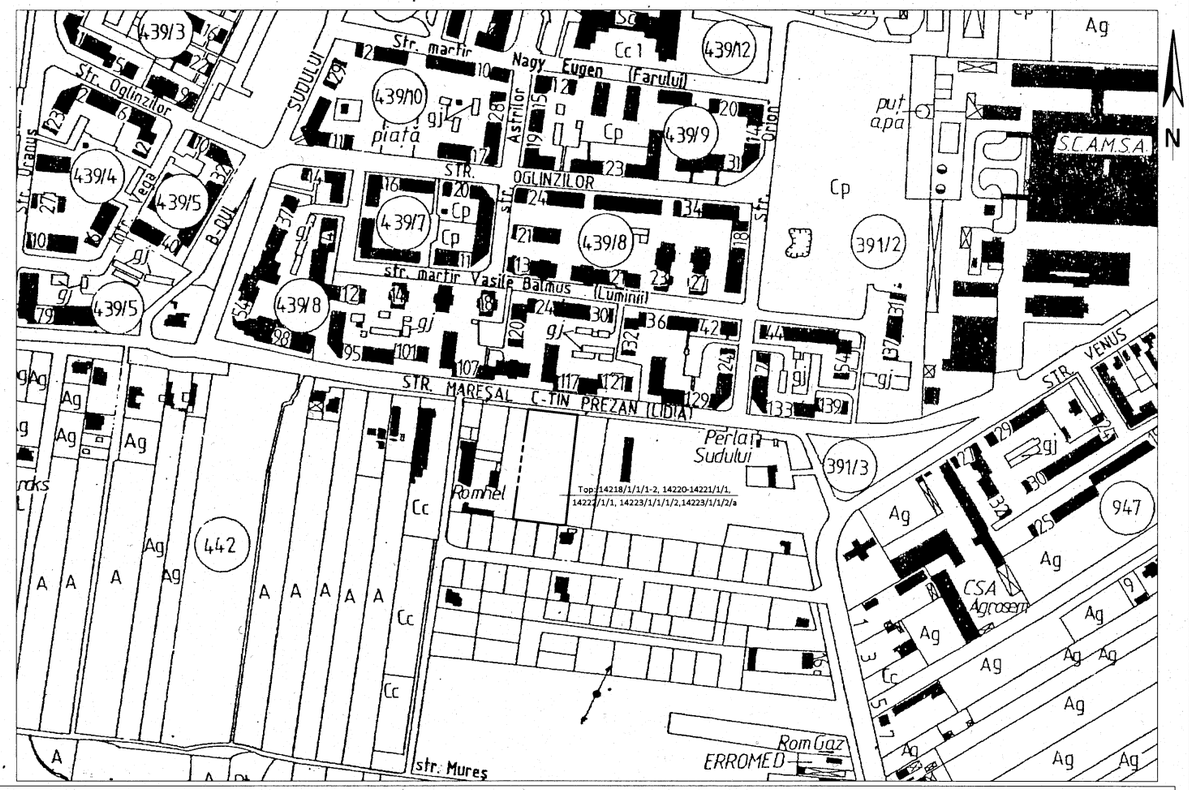

A.SITUATIA DIN CARTEA FUNCIARA nr. 439213 Timisoara

Nr. CF	Nr Top	Descriere imobil	Suprafata (MP)	Proprietari	Sarcini
439213 Timisoara (vechi 123760)	Cad.: 439213 (14218/1/1/1 - 2, 14220 - 14221/1, 14222/1/1, 14223/1/1/1/3, 14223/1/1/2/a)	Teren arabil intravilan, str. Maresal Constantin Prezan, nr. 94 -100, mun. Timisoara, jud. Timis	3939	**45617/16.08.2006** Act nr. 0; intabulare drept de proprietate si unificare cu incheiere nr. 67242/2007, dobandit prin conventie, cota actuala 1/1, **S.C. TIM CICLOP S.R.L.**	Nu sunt

68294/04.05.2020

ANEXA LA PROS-VERBAL
NR.1285/04.05.2020

Inventar de coordonate
Sistem de coordonate STEREO' 70

Pct	X(m)	Y(m)	Z(m)
1	476965.172	208442.611	-
2	476960.056	208483.134	88.973
3	476909.731	208477.520	88.866
4	476867.074	208472.934	89.234
5	476867.417	208469.909	89.157
6	476873.121	208429.645	89.377

Suprafata totala masurata = 3939mp
Suprafata din act = 3939mp

Digitally signed by Cornelia Bazosan
DN: C=RO, O=OFICIUL DE CADASTRU SI PUBLICITATE IMOBILIARA TIMIS, CN=Cornelia Bazosan, SERIALNUMBER=BC843, G=Cornelia, SN=Bazosan, OID.2.5.4.97=10149310
Reason: I am the author of this document
Location: your signing location here
Date: 2020-05-04 14:02:59
Foxit Reader Version: 9.7.1

Cornelia Bazosan

Persoana fizica autorizata de ANCPI sa executa lucrari de cadastru, geodezie si cartografie
CERTIFICAT DE AUTORIZARE
Seria RO-TM-F
Nr.0286/19.08.2019
BALC RARES-DINU
Categoria B

P.F.A. BALC RARES DINU
Seria RO - TM - F Nr. 0286
Tel.: 0726024481
e-mail: rares.balc@gmail.com

Proiect:	PLAN TOPOGRAFIC A PARCELEI CU NR. CAD. 439213 C.F. NR. 439213 TIMISOARA, PENTRU OBTINEREA AVIZULUI P.U.Z. - ZONA LOCUIRE COLECTIVA SI FUNCTIUNI COMPLEMENATRE	Proiect Nr.: 12/2020
Beneficiar:	S.C. TIM CICLOP S.R.L.	

Sef proiect:	ing. Balc Rares Dinu	
Intocmit:	ing. Balc Rares Dinu	
Desenat:	ing. Balc Rares Dinu	

Scara: 1: 500 / 1:5000
Data: aprilie 2020
Plansa: Plan topografic / Plan de incadrare in zona
Plansa nr.: 1/1

RARES-DINU BALC

Digitally signed by RARES-DINU BALC
C=RO, S=Timiș, L=Timisoara, O="BALC RARES-DINU SPECIALIST IN DOMENIU CADASTRU,GEODEZIE SICARTOGRAFIE", E=rares.balc@gmail.com, SERIALNUMBER=201104209RDB6, G=RARES-DINU, SN=BALC, CN=RARES-DINU BALC
Certificare autenticitate
Computerul meu
2020.04.08 09:08