



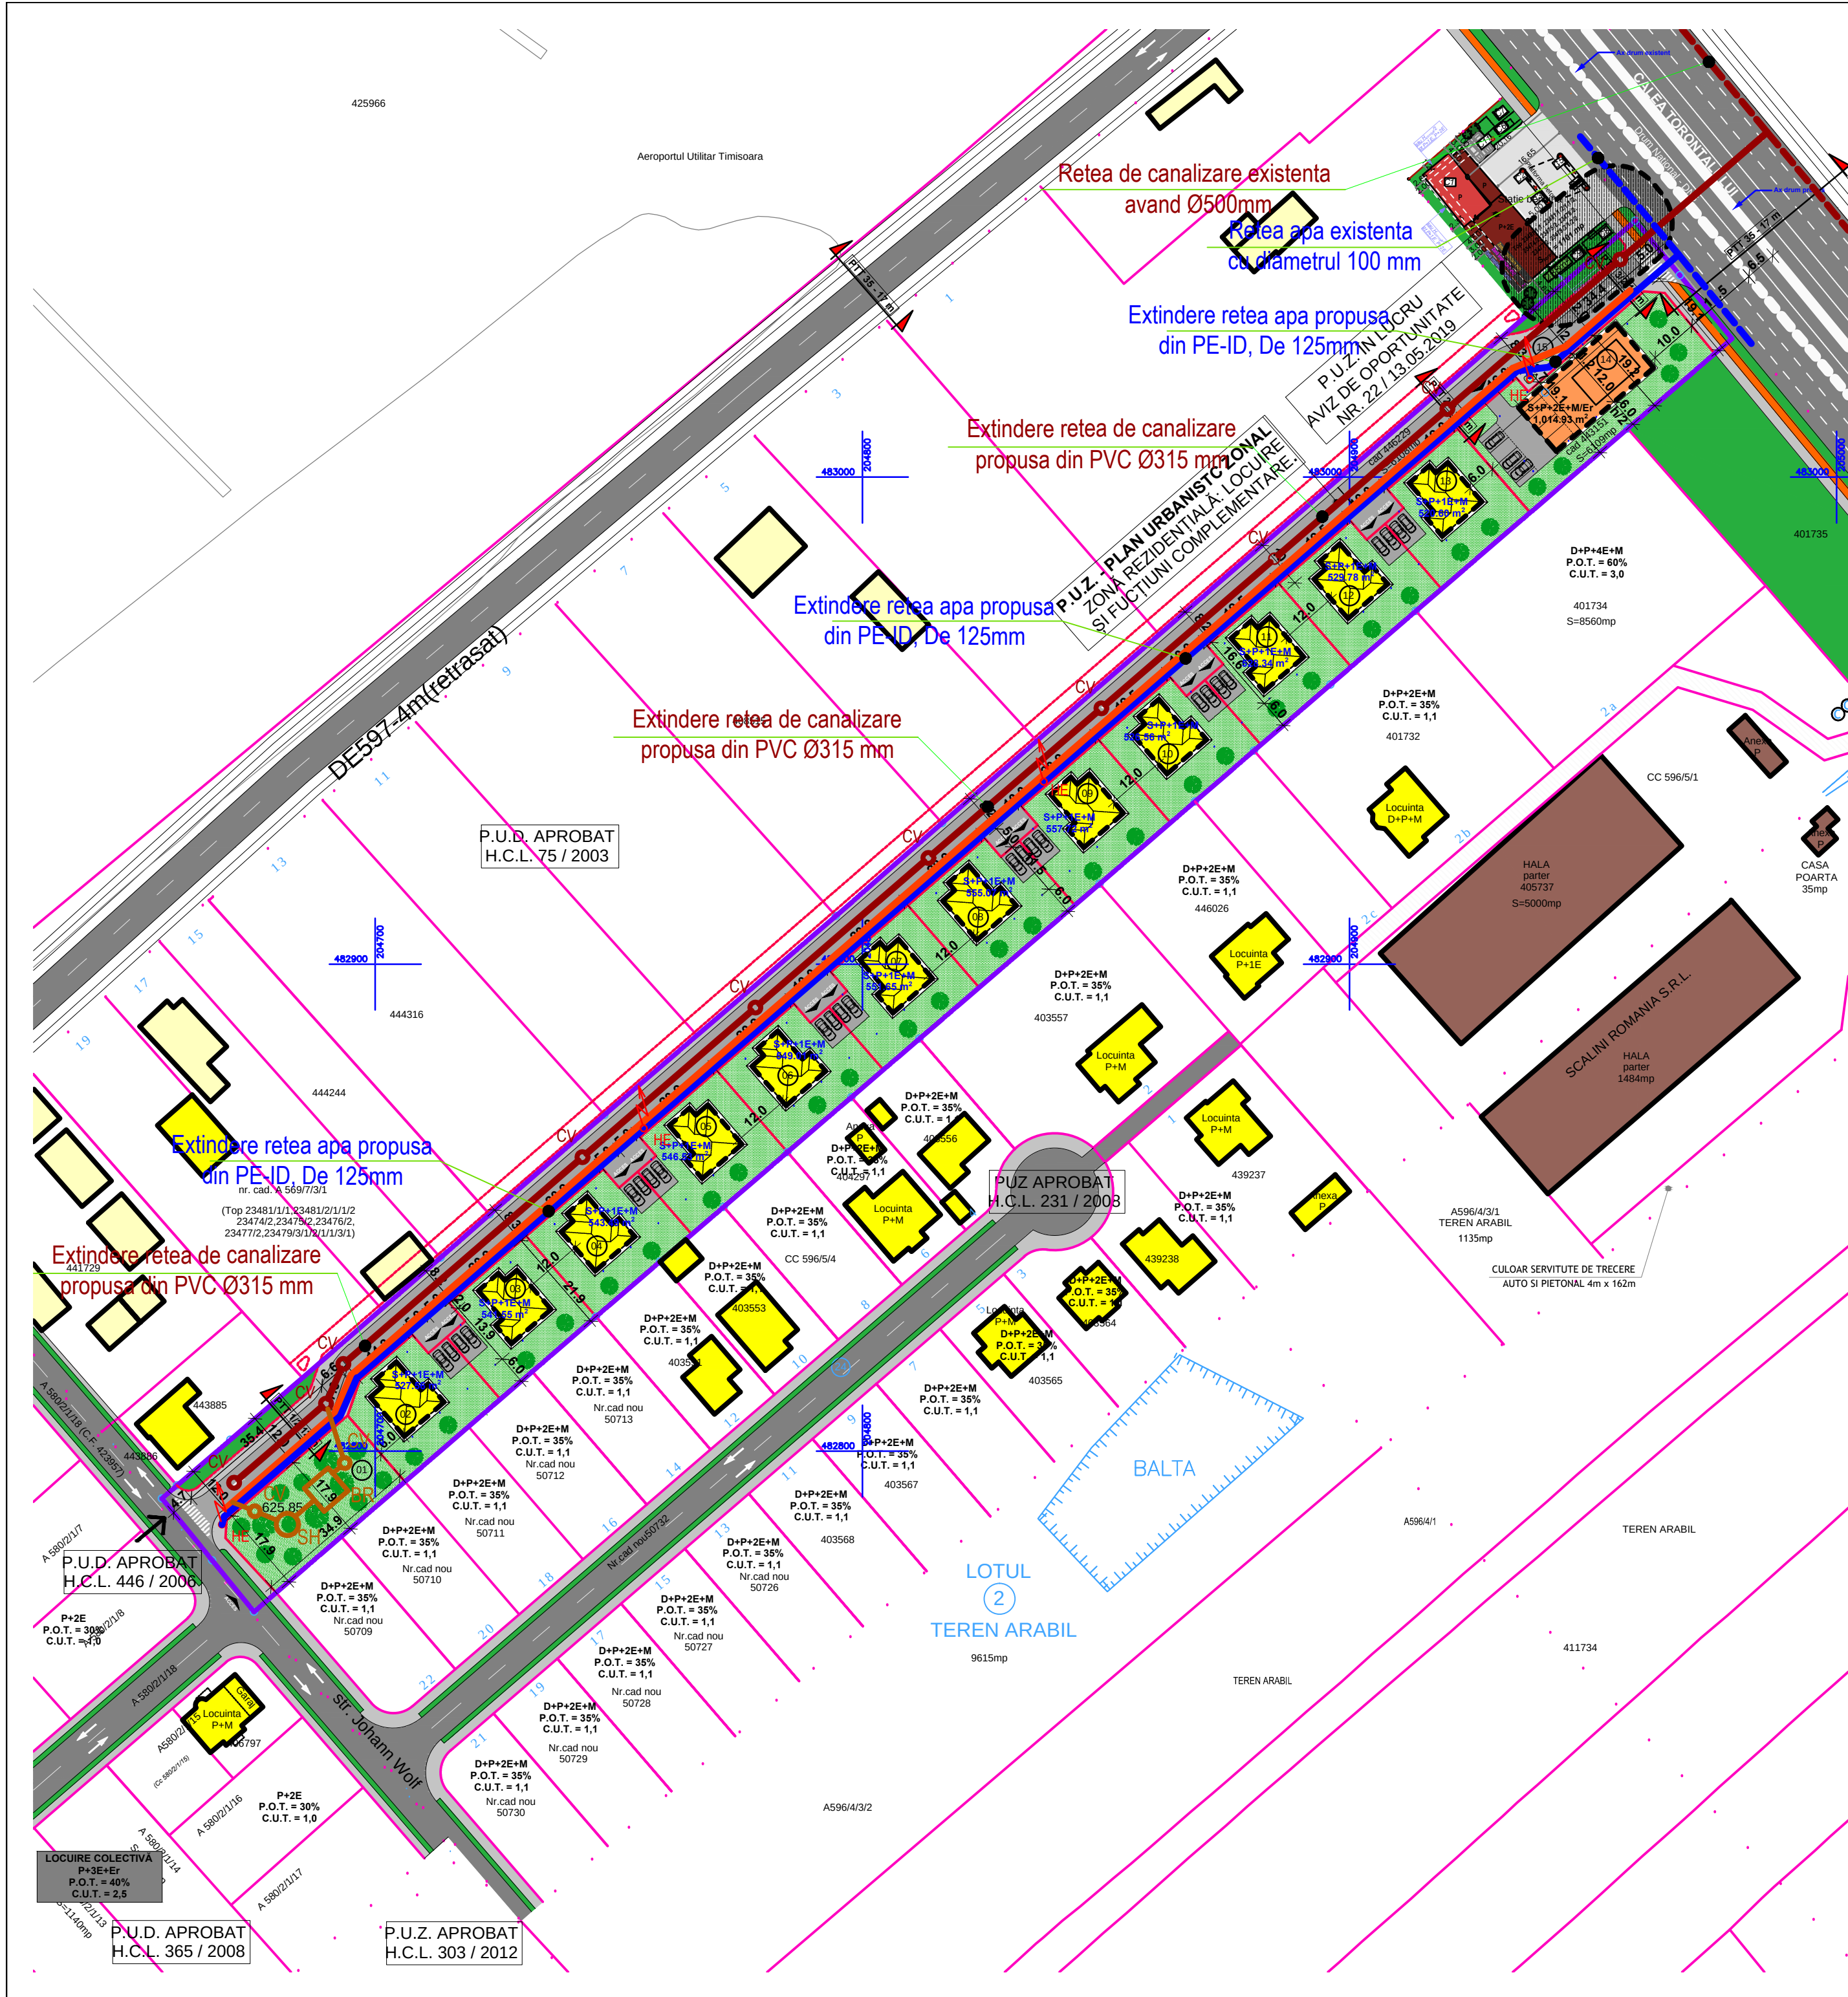

P.U.Z. - PLAN URBANISTIC ZONAL
ZONĂ REZIDENȚIALĂ: LOCUIRE ȘI FUNCȚIUNI COMPLEMENTARE
POSSIBILITĂȚI DE MOBILARE URBANĂ - ETAPĂ 2

LEGENDA

- Conducta apa existenta
- Conducta apa propusa
- Conducta canalizare menajera existenta
- Conducta canalizare menajera propusa
- Conducta canalizare pluviala propusa
- Rigola propusa
- SH Separator de hidrocarburi
- BR Bazin de retentie
- CV / CV Camin de vizitare propus
- HE Hidrant de incendiu exterior propus

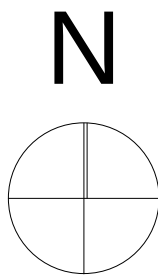

VERIFICATOR/ EXPERT	NUME	SEMNAȚURA	CERINȚA	REFERAT/ EXPERTIZA NR. / DATA	
S.C. "HAL PRO" S.R.L. Adresa: Timisoara, str. Ec. Teodoroiu, nr. 17, ap. 1, tel. 0356106796				Beneficiar: BERNER SOFIA, BERES RENATE CRINCA, VIGH FRANCISC ȘTEFĂN și VIGH VERONICA	Proiect nr.: 13044 A/2019
SPECIFICATIE	NUME	SEMNAȚURA	Scara:	Titlu proiect:	Faza:
SEF PROIECT	ing. Nicolae-Alin Cosa		1:1000	PUZ - ZONA REZIDENTIALA SI FUNCȚIUNI COMPLEMENTARE	PUZ
PROIECTAT	ing. Nicolae-Alin Cosa		Data:	Amplasament: Timisoara, Calea Torontalului, CF nr. 443151, nr. 446229, jud. Timis	Plansa nr.:
DESENAT	ing. Rafael Ciocani		Ianuarie 2021	REGLEMENTARI ECHIPARE EDIȚIARA LUCRARI HIDROEDILITARE (APA-CANALIZARE)	01-Ed