


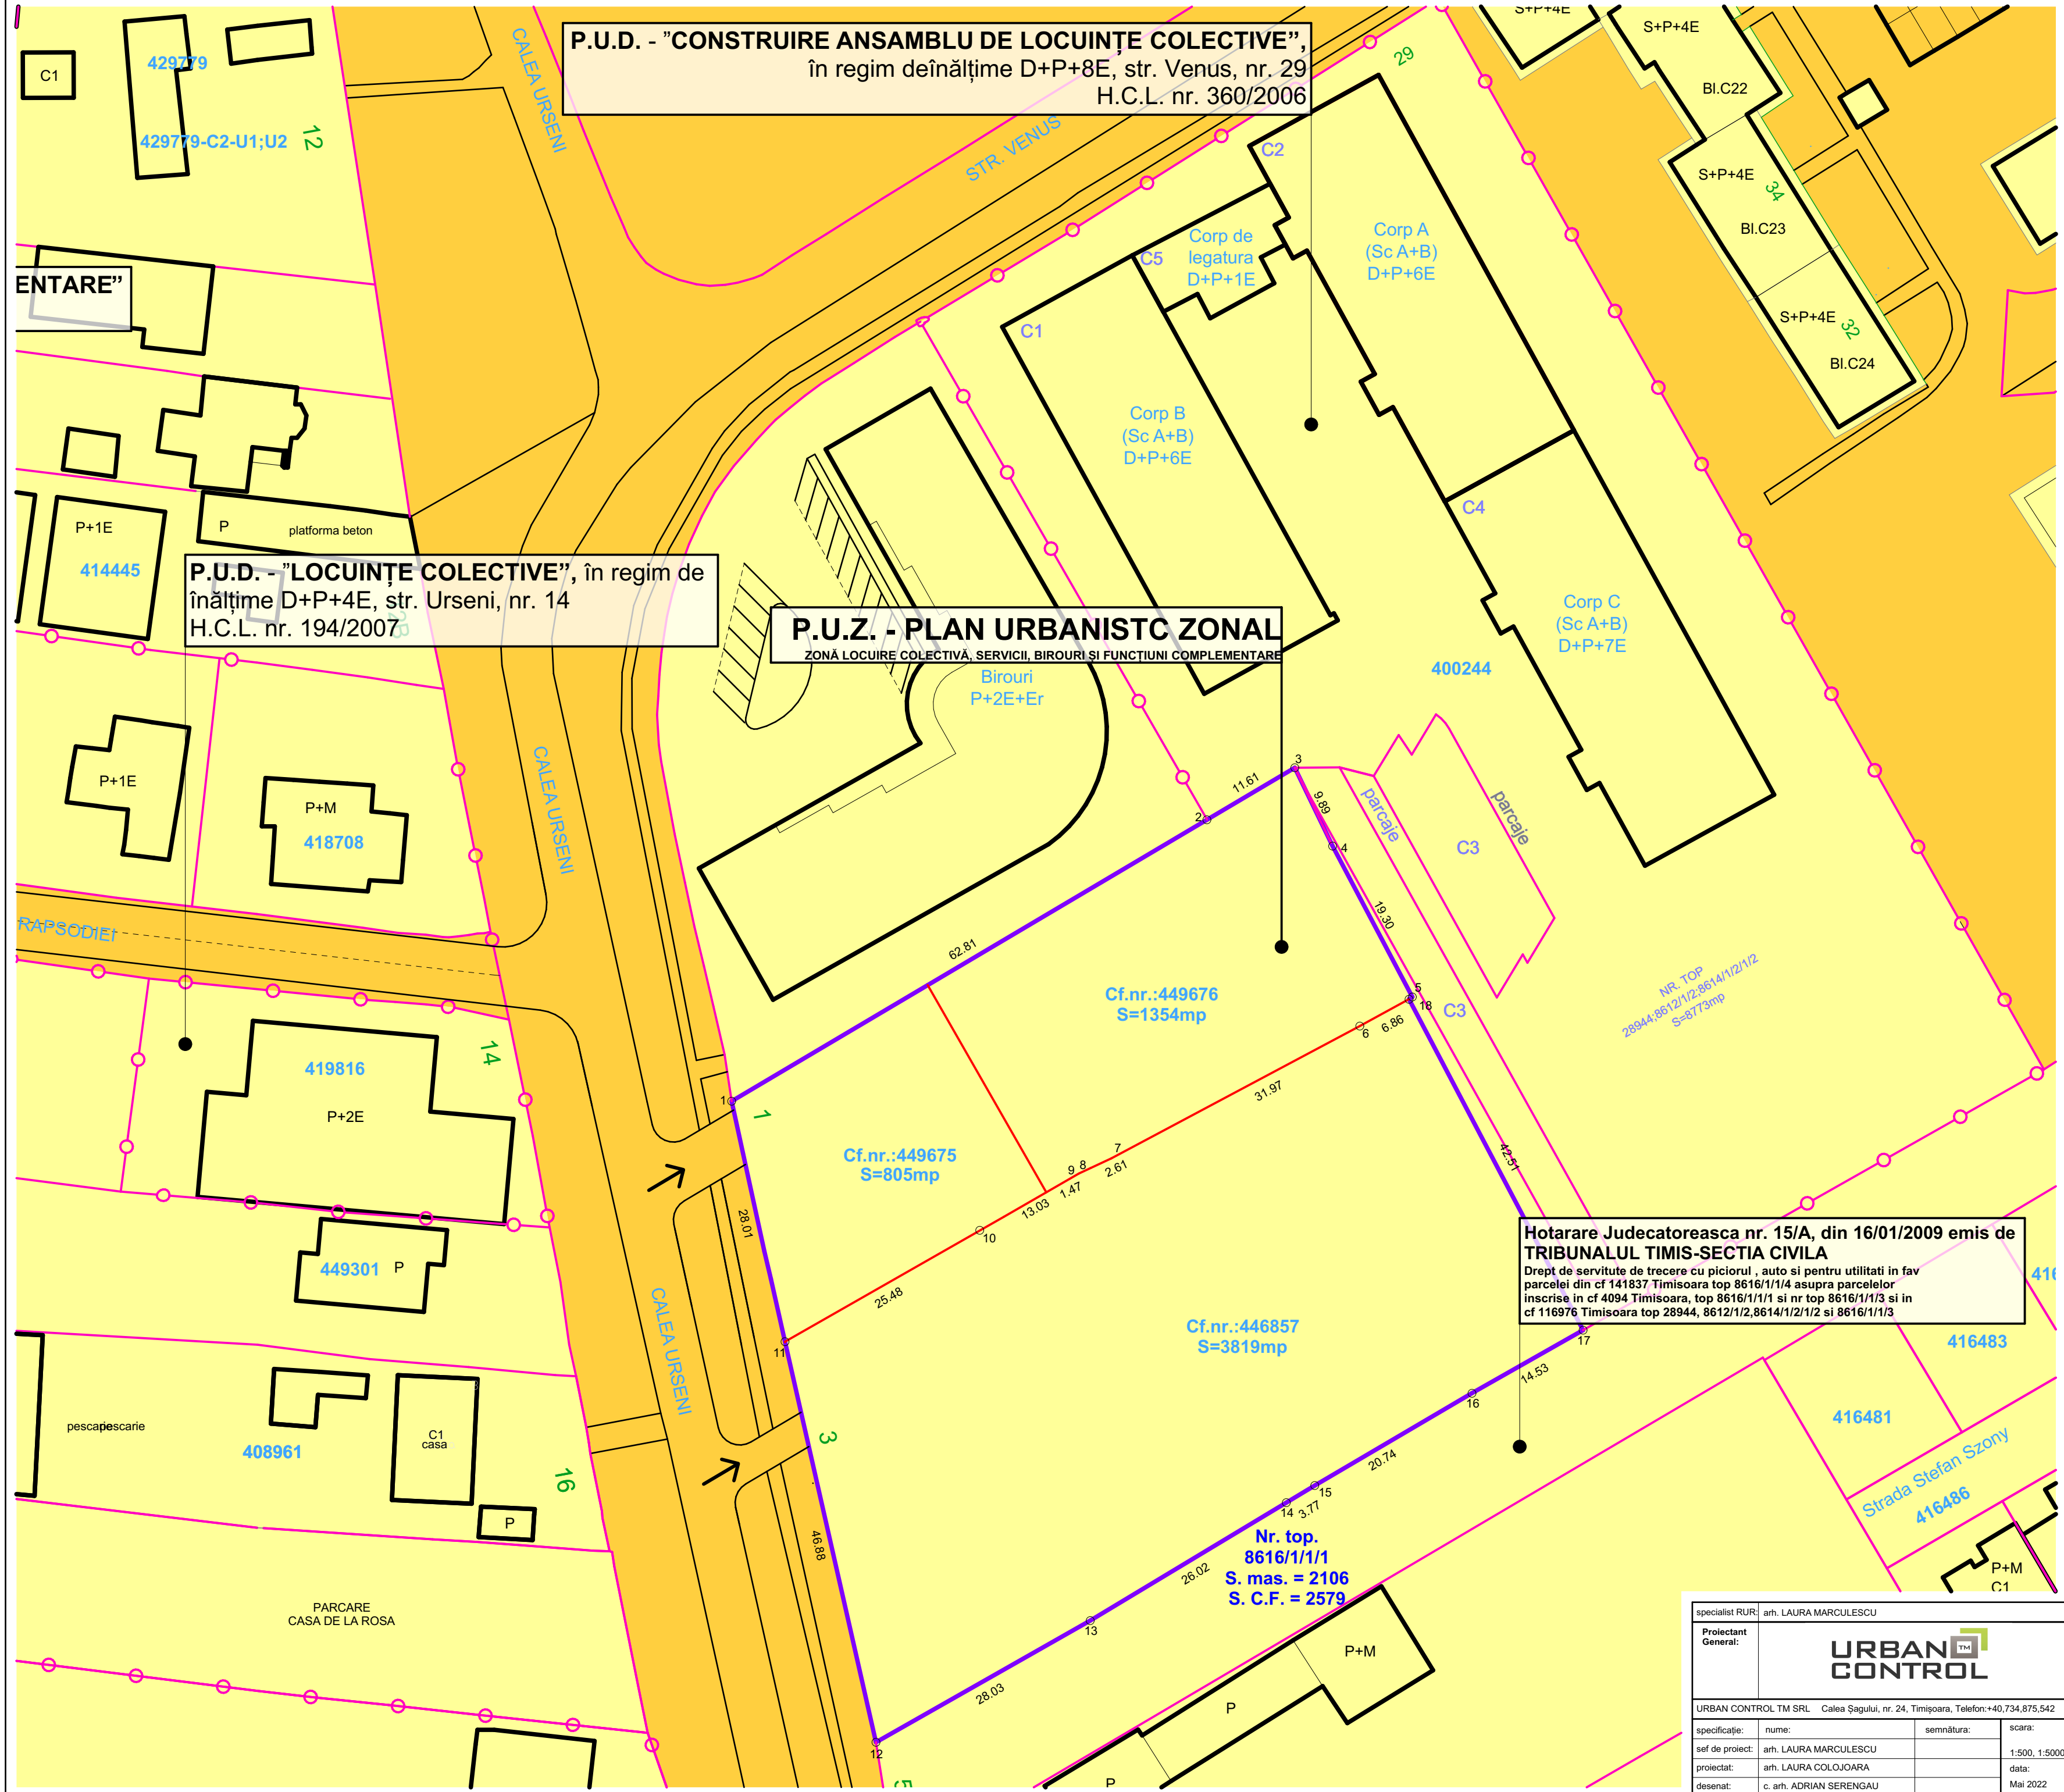

P.U.Z. - PLAN URBANISTIC ZONAL
ZONĂ LOCUIRE COLECTIVĂ, SERVICII, BIROURI ȘI FUNCȚIUNI COMPLEMENTARE

REGLEMENTĂRI URBANISTICE - PROPRIETĂȚI ASUPRA TERENURILOR
- extras din noul P.U.G. 2012 (etapa 3) - scara 1:10 000

LEGENDĂ PROPRIETATEAASUPRA TERENURILOR - P.U.G. în lucru, Etapă 3

DOMENIUL PUBLIC	INSTITUTII PUBLICE SI DE INTERES PUBLIC
TERENURI DIN DOMENIUL PUBLIC AL MUNICIPIULUI	E EDUCATIE S SANATATE C CULTURA A ADMINISTRATIE SP SPORT P POSTA T TRANSPORT R CULTIE
DOMENIUL PRIVAT	AS PROTECTIE SI ASISTENTA SOCIALA CI CIMETIE PD PADURE
TERENURI DIN DOMENIUL PRIVAT AL PERSOANELOR FIZICE SAU JURIDICE	

LEGENDĂ FUNCȚIUNI

- Teren proprietate privată al persoanelor fizice sau juridice
 - Domeniu public de interes local

LEGENDĂ LIMITE ȘI SIMBOLURI:

Limită zonă studiată - str. Venus la nord; str. Legumiculturii - Atomului - Electronicii la est; str. Anton Golopenția la sud; Calea Urseni la vest
Limită teren reglementat
Limită parcele existente în cadrul P.U.Z.
Limită parcele învecinate
Limită P.U.Z. - uri învecinate aprobate
Construcții existente
Acces auto propus
Coordonate stereo 70

beneficiar: IONESCU Sorin, IONESCU Janina și CSANADI Zoltan
amplasament: jud. Timiș, mun. Timișoara, Calea Urseni, nr. 1 - 3, C.F. 449675; 449676 și 446857
titlu proiect: P.U.Z. - ZONĂ LOCUIRE COLECTIVĂ, SERVICII, BIROURI ȘI FUNCȚIUNI COMPLEMENTARE

nr. proiect: 48/2020
fața: P.U.Z.
nr. planșa: U05

PROPRIETATEAASUPRA TERENURILOR