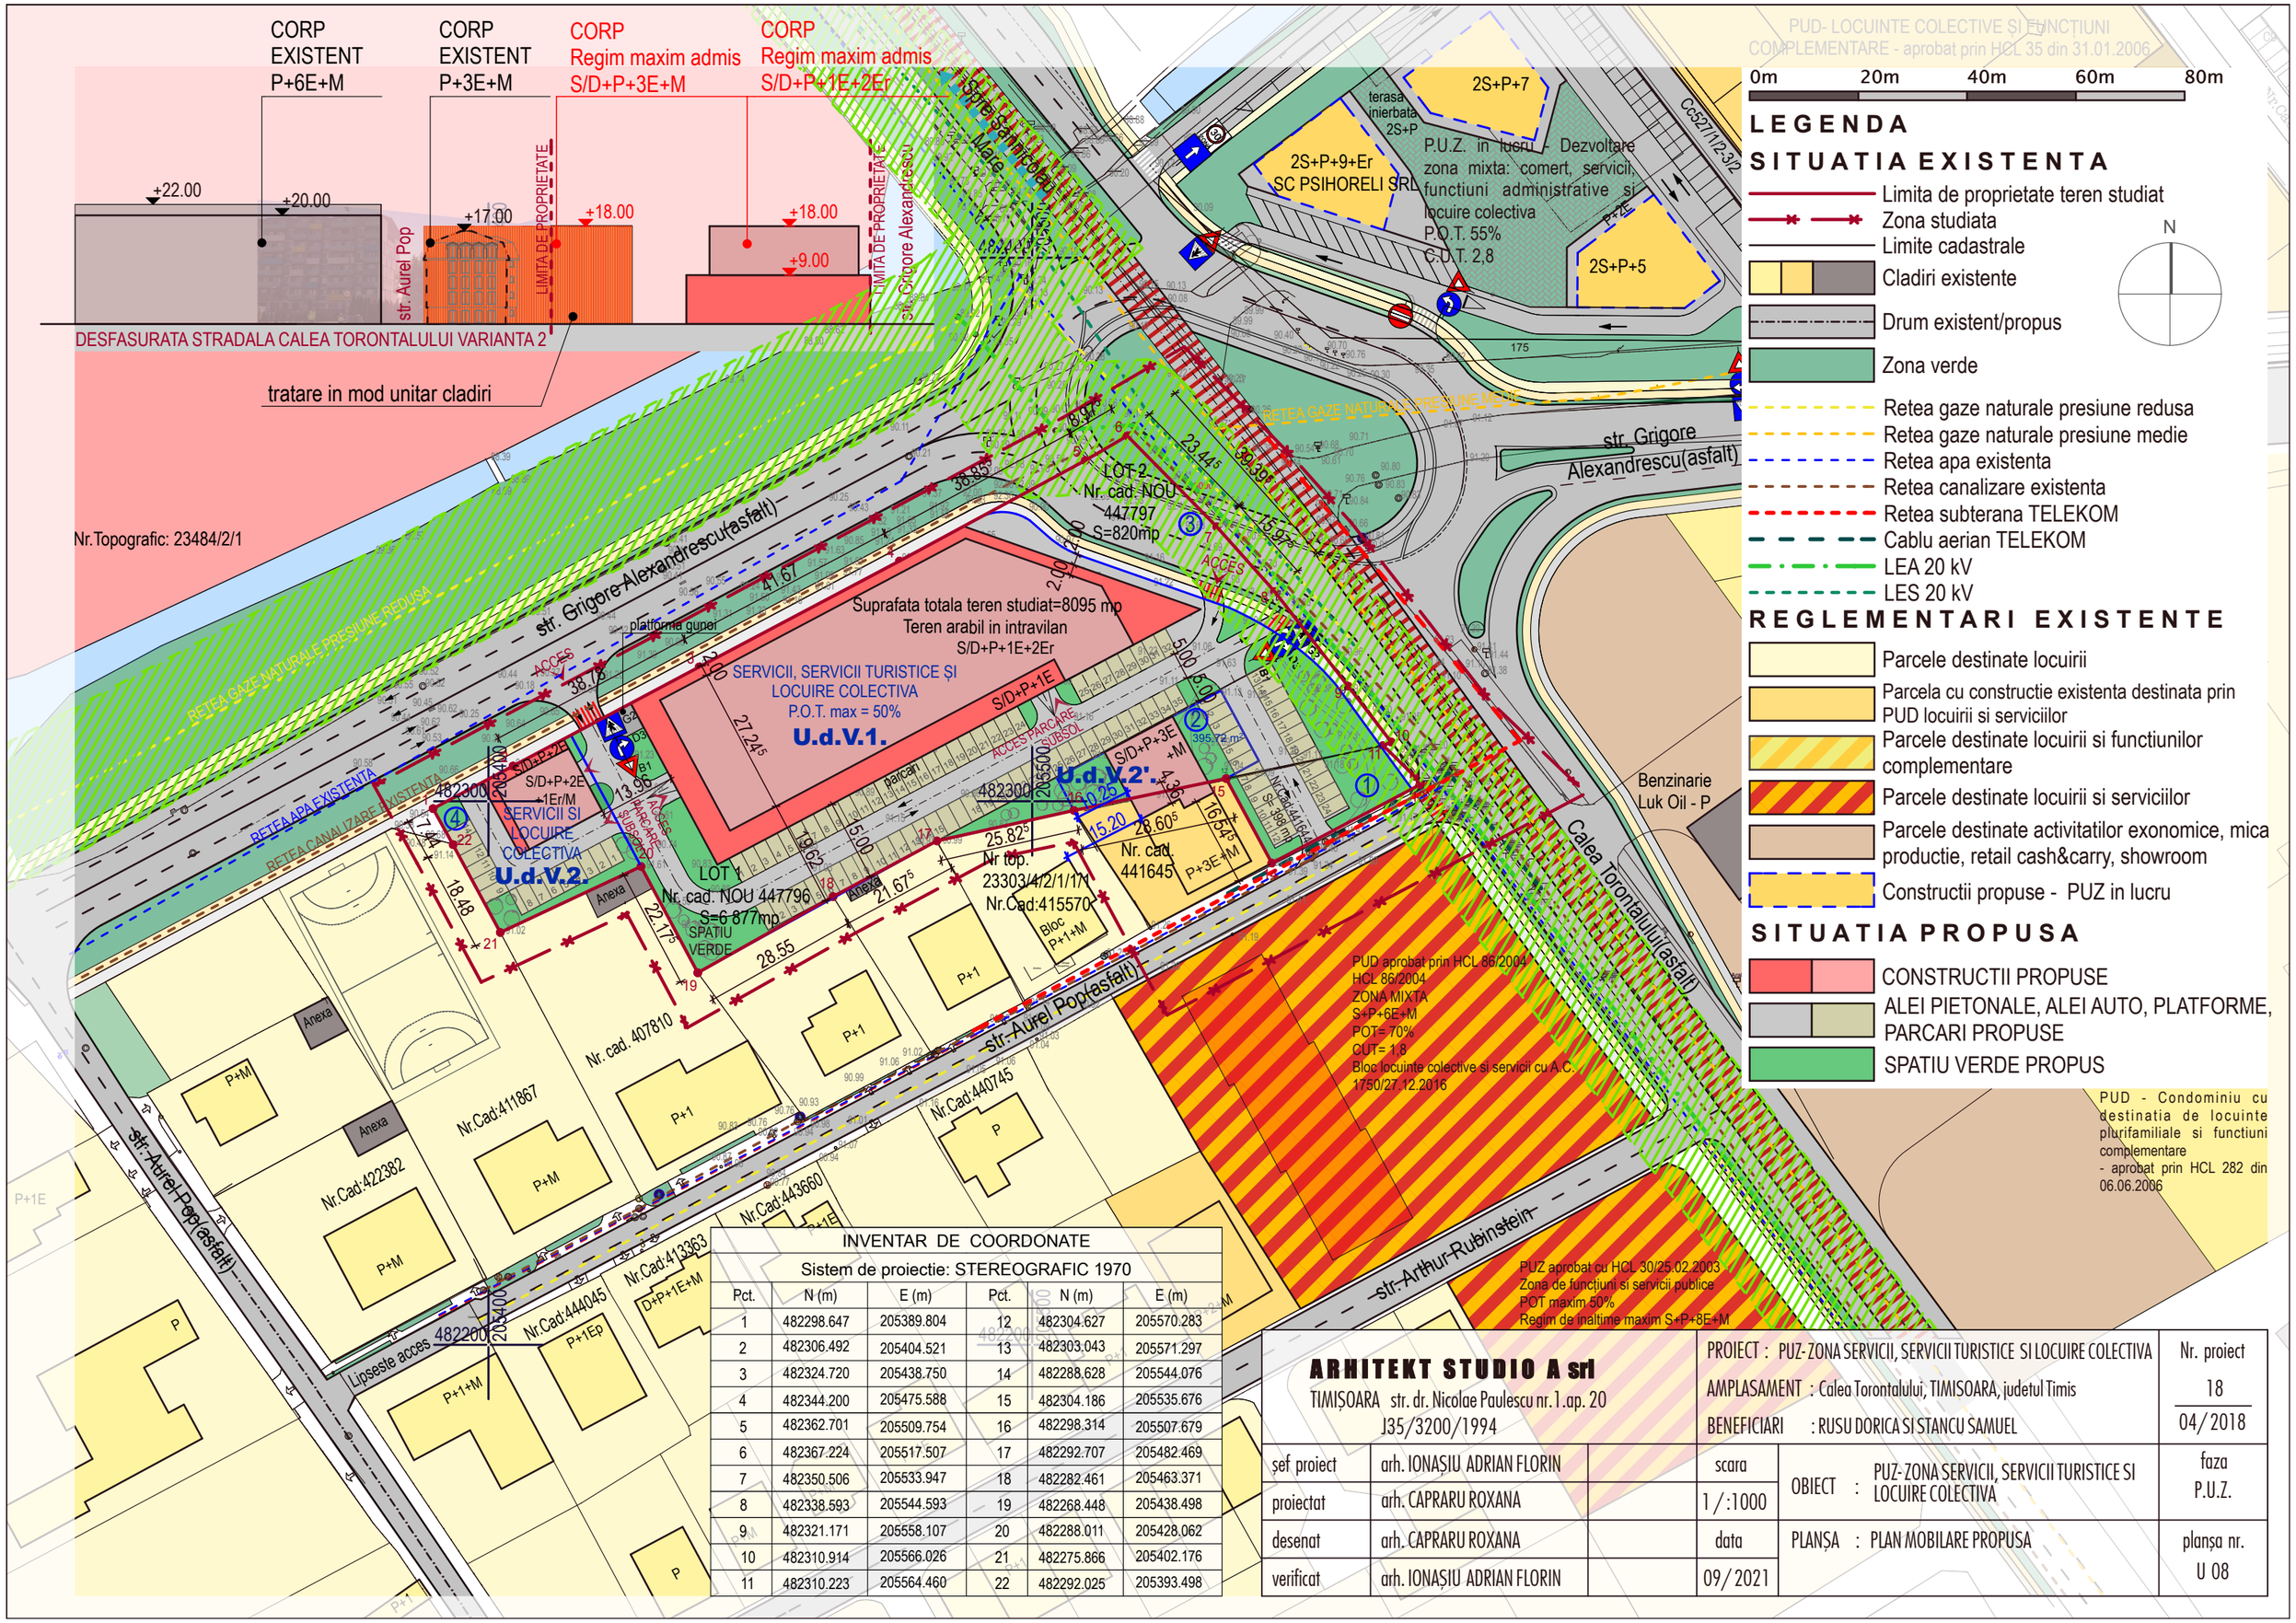

INVENTAR DE COORDONATE

Sistem de proiectie: STEREOGRAFIC 1970

Pct.	N (m)	E (m)	Pct.	N (m)	E (m)
1	482298.647	205389.804	12	482304.627	205570.283
2	482306.492	205404.521	13	482303.043	205571.297
3	482324.720	205438.750	14	482288.628	205544.076
4	482344.200	205475.588	15	482304.186	205535.676
5	482362.701	205509.754	16	482298.314	205507.679
6	482367.224	205517.507	17	482292.707	205482.469
7	482350.506	205533.947	18	482282.461	205463.371
8	482338.593	205544.593	19	482268.448	205438.498
9	482321.171	205558.107	20	482288.011	205428.062
10	482310.914	205566.026	21	482275.866	205402.176
11	482310.223	205564.460	22	482292.025	205393.498

ARHITEKT STUDIO A srl
TIMIȘOARA str. dr. Nicolae Paulescu nr.1.ap. 20
J35/3200/1994

PROIECT : PUZ-ZONA SERVICII, SERVICII TURISTICE SI LOCUIRE COLECTIVA
AMPLASAMENT : Calea Torontalului, TIMISOARA, judetul Timis
BENEFICIARI : RUSU DORICA SI STANCU SAMUEL

Nr. proiect 18 / 04/2018

șef proiect	arh. IONAȘIU ADRIAN FLORIN	scara	OBIECT : PUZ-ZONA SERVICII, SERVICII TURISTICE SI LOCUIRE COLECTIVA
proiectat	arh. CAPRARU ROXANA	1 /:1000	
desenat	arh. CAPRARU ROXANA	data	PLANȘA : PLAN MOBILARE PROPUSA
verificat	arh. IONAȘIU ADRIAN FLORIN	09/ 2021	

faza P.U.Z.
planșa nr. U 08