


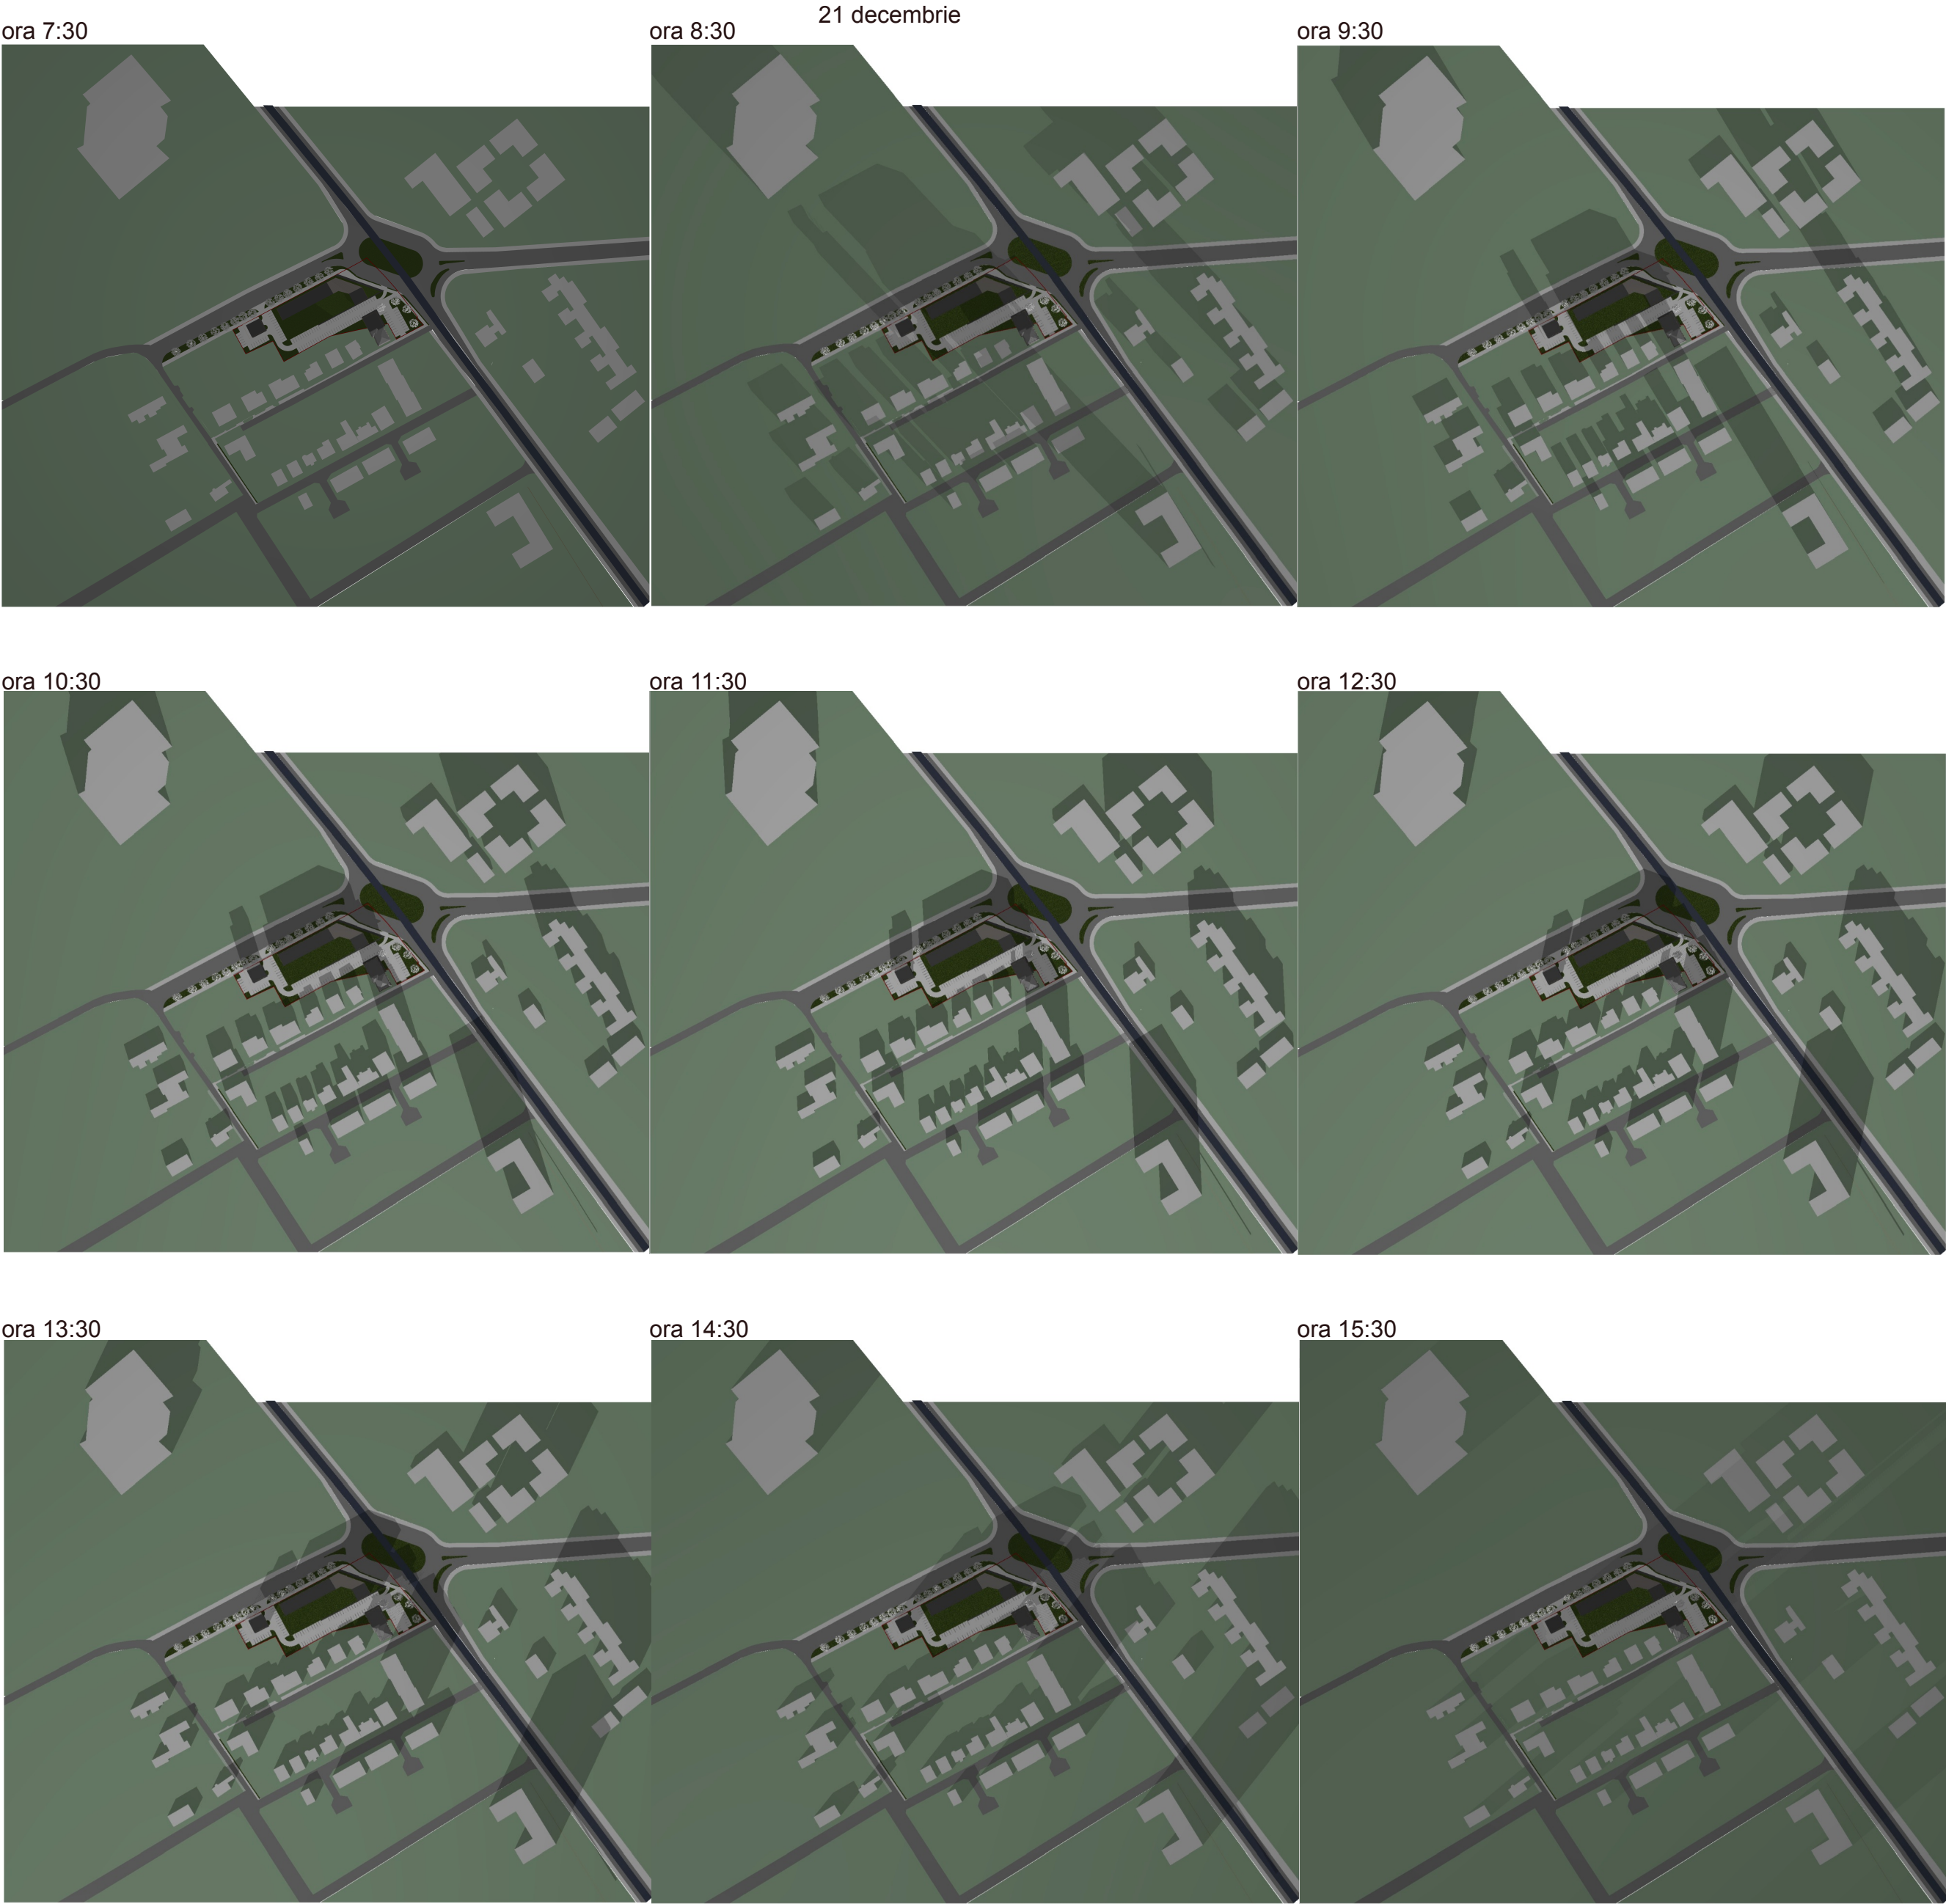

Terenul studiat este amplasat la intersecția Căii Torontalului și strada Grigore Alexandrescu. Înălțimea maximă propusă în cadrul prezentului P.U.Z. este de 18 m.

Studiul de însorire a fost elaborat pe perioada 8:00-16:00, în data de 21 decembrie, în ziua cea mai scurtă din an, la solstițiul de iarnă și acoperă durata minimă de iluminat natural conform art. 3 din OMS 119/2014 actualizat pentru aceste ore: *amplasarea clădirilor destinate locuințelor trebuie să asigure însorirea acestora pe o durată de minimum 11/2 ore la solstițiul de iarnă, a încăperilor de locuit din clădire și din locuințele învecinate.* Perioada de insorire în afara acestui interval reprezintă ore adiționale de insorire.

ARHITEKT STUDIO A srl TIMIȘOARA str. dr. Nicolae Paulescu nr.1.ap. 20 J35/3200/1994			PROIECT : PUZ-ZONA SERVICII, SERVICII TURISTICE SI LOCUIRE COLECTIVA		Nr. proiect
			AMPLASAMENT : Calea Torontalului, TIMISOARA, judetul Timis		18
			BENEFICIARI : RUSU DORICA SI STANCU SAMUEL		04/2018
șef proiect	arh. IONAȘIU ADRIAN FLORIN		scara	OBIECT : PUZ-ZONA SERVICII, SERVICII TURISTICE SI LOCUIRE COLECTIVA	faza
proiectat	arh. CAPRARU ROXANA				P.U.Z.
desenat	arh. CAPRARU ROXANA		data	PLANȘA : STUDIU DE INSORIRE	planșa nr.
verificat	arh. IONAȘIU ADRIAN FLORIN		07/2019		U 06