
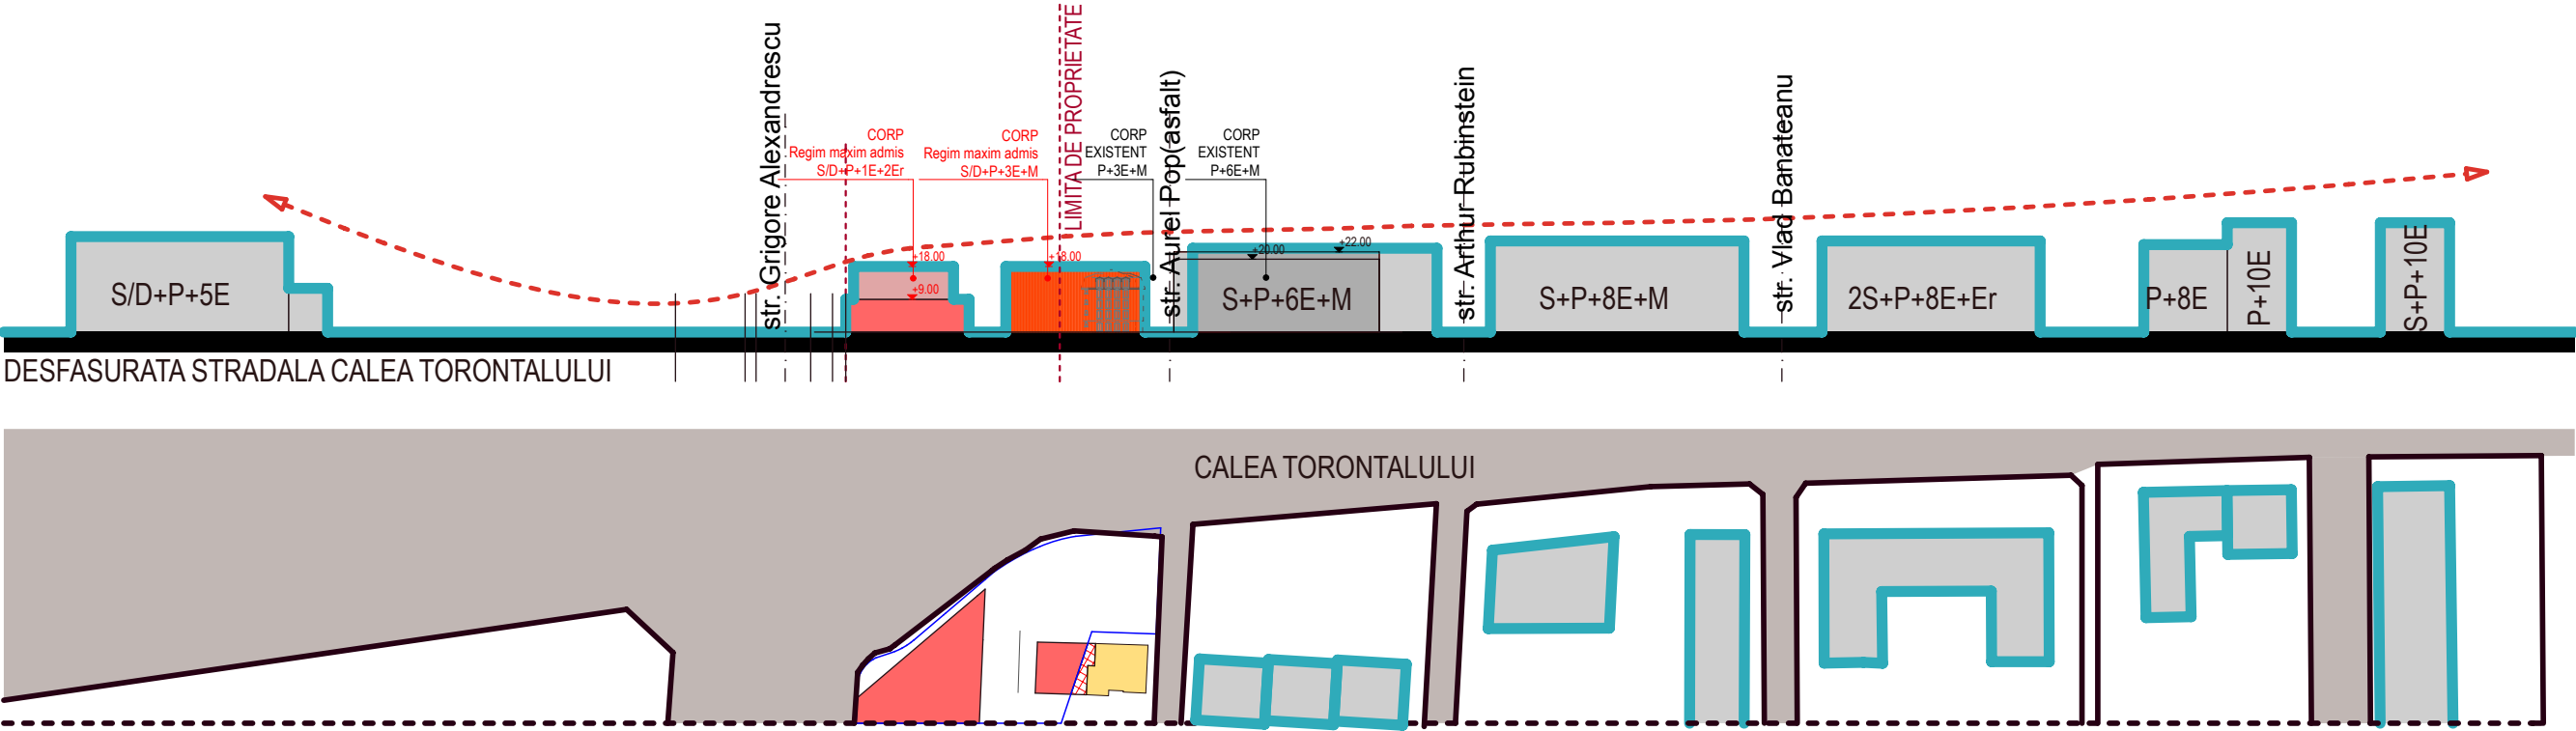
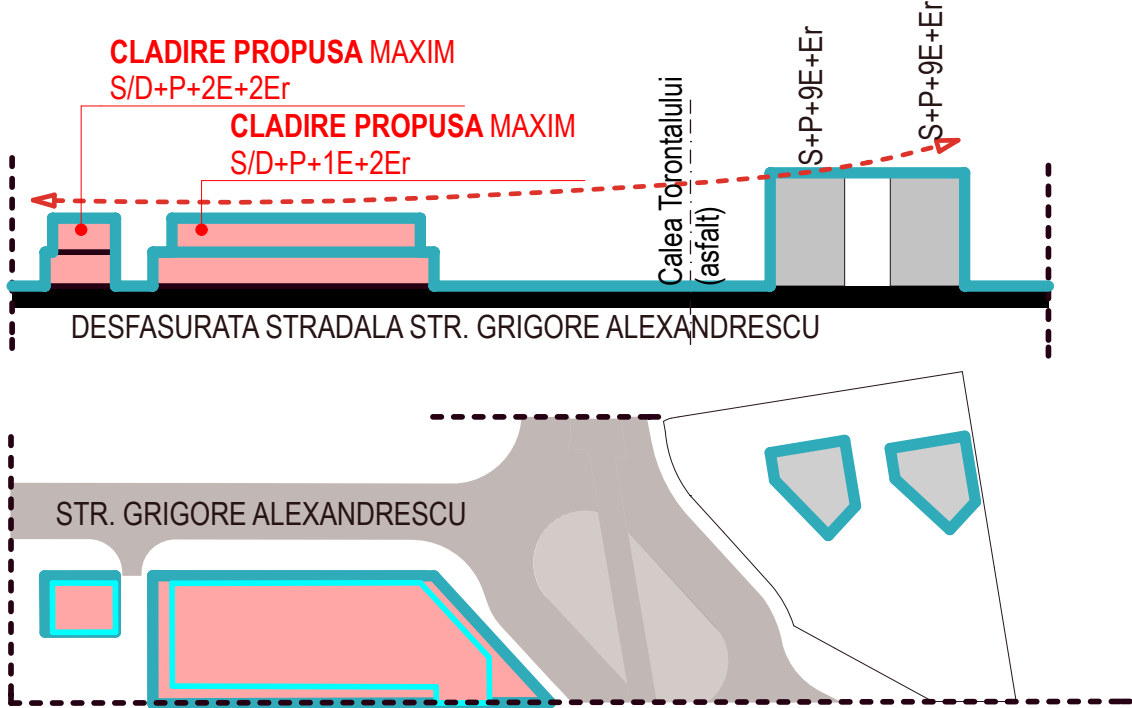


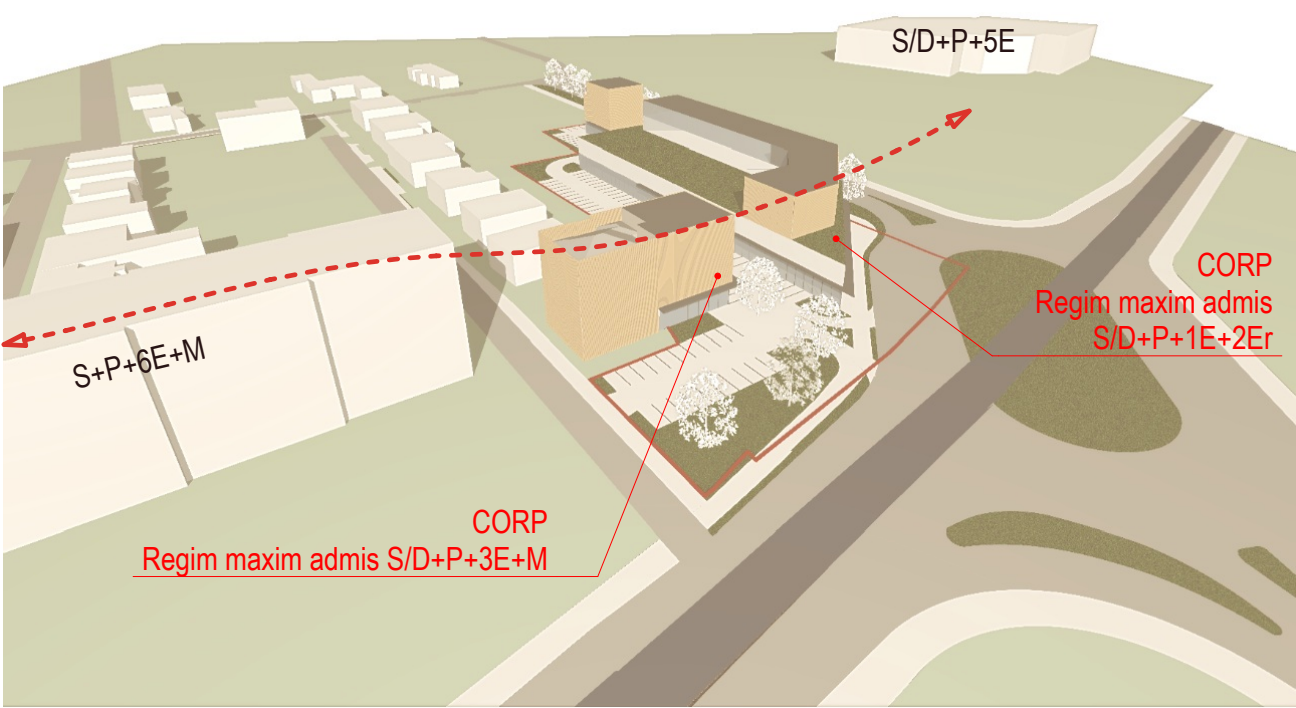

|                                                                                                   |                            |  |                                                                      |                                                                        |                                   |
|---------------------------------------------------------------------------------------------------|----------------------------|--|----------------------------------------------------------------------|------------------------------------------------------------------------|-----------------------------------|
| <b>ARHITEKT STUDIO A srl</b><br>TIMIȘOARA str. dr. Nicolae Paulescu nr. 1.ap. 20<br>J35/3200/1994 |                            |  | PROIECT : PUZ-ZONA SERVICII, SERVICII TURISTICE SI LOCUIRE COLECTIVA |                                                                        | Nr. proiect<br>18<br><hr/> 4/2018 |
|                                                                                                   |                            |  | AMPLASAMENT : Calea Torontalului, TIMISOARA, judetul Timis           |                                                                        |                                   |
|                                                                                                   |                            |  | BENEFICIARI : RUSU DORICA SI STANCU SAMUEL                           |                                                                        |                                   |
| șef proiect                                                                                       | arh. IONAȘIU ADRIAN FLORIN |  | scara                                                                | OBIECT : PUZ-ZONA SERVICII, SERVICII TURISTICE SI<br>LOCUIRE COLECTIVA | faza<br>P.U.Z.                    |
| proiectat                                                                                         | arh. CAPRARU ROXANA        |  |                                                                      |                                                                        |                                   |
| desenat                                                                                           | arh. CAPRARU ROXANA        |  | data                                                                 | PLANȘA : DESFASURATE STRADALE, CONCEPT                                 | planșa nr.<br>U 11                |
| verificat                                                                                         | arh. IONAȘIU ADRIAN FLORIN |  | 10/2020                                                              |                                                                        |                                   |