
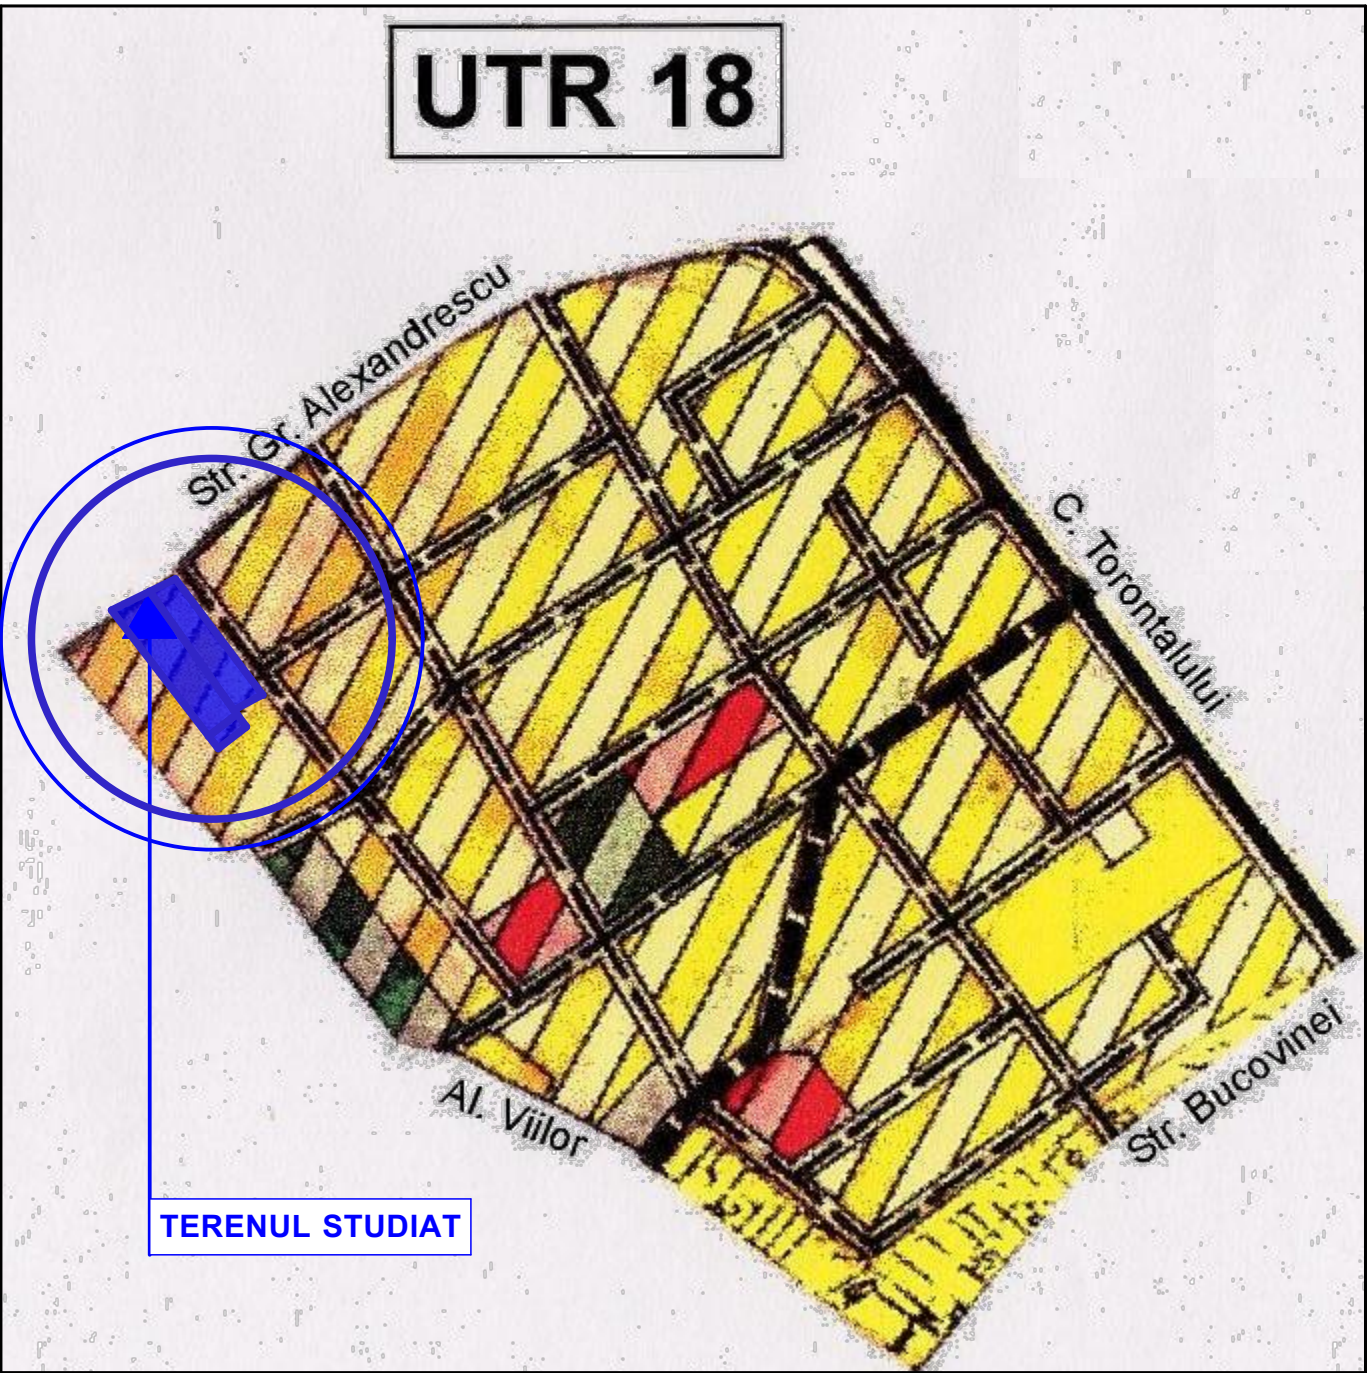


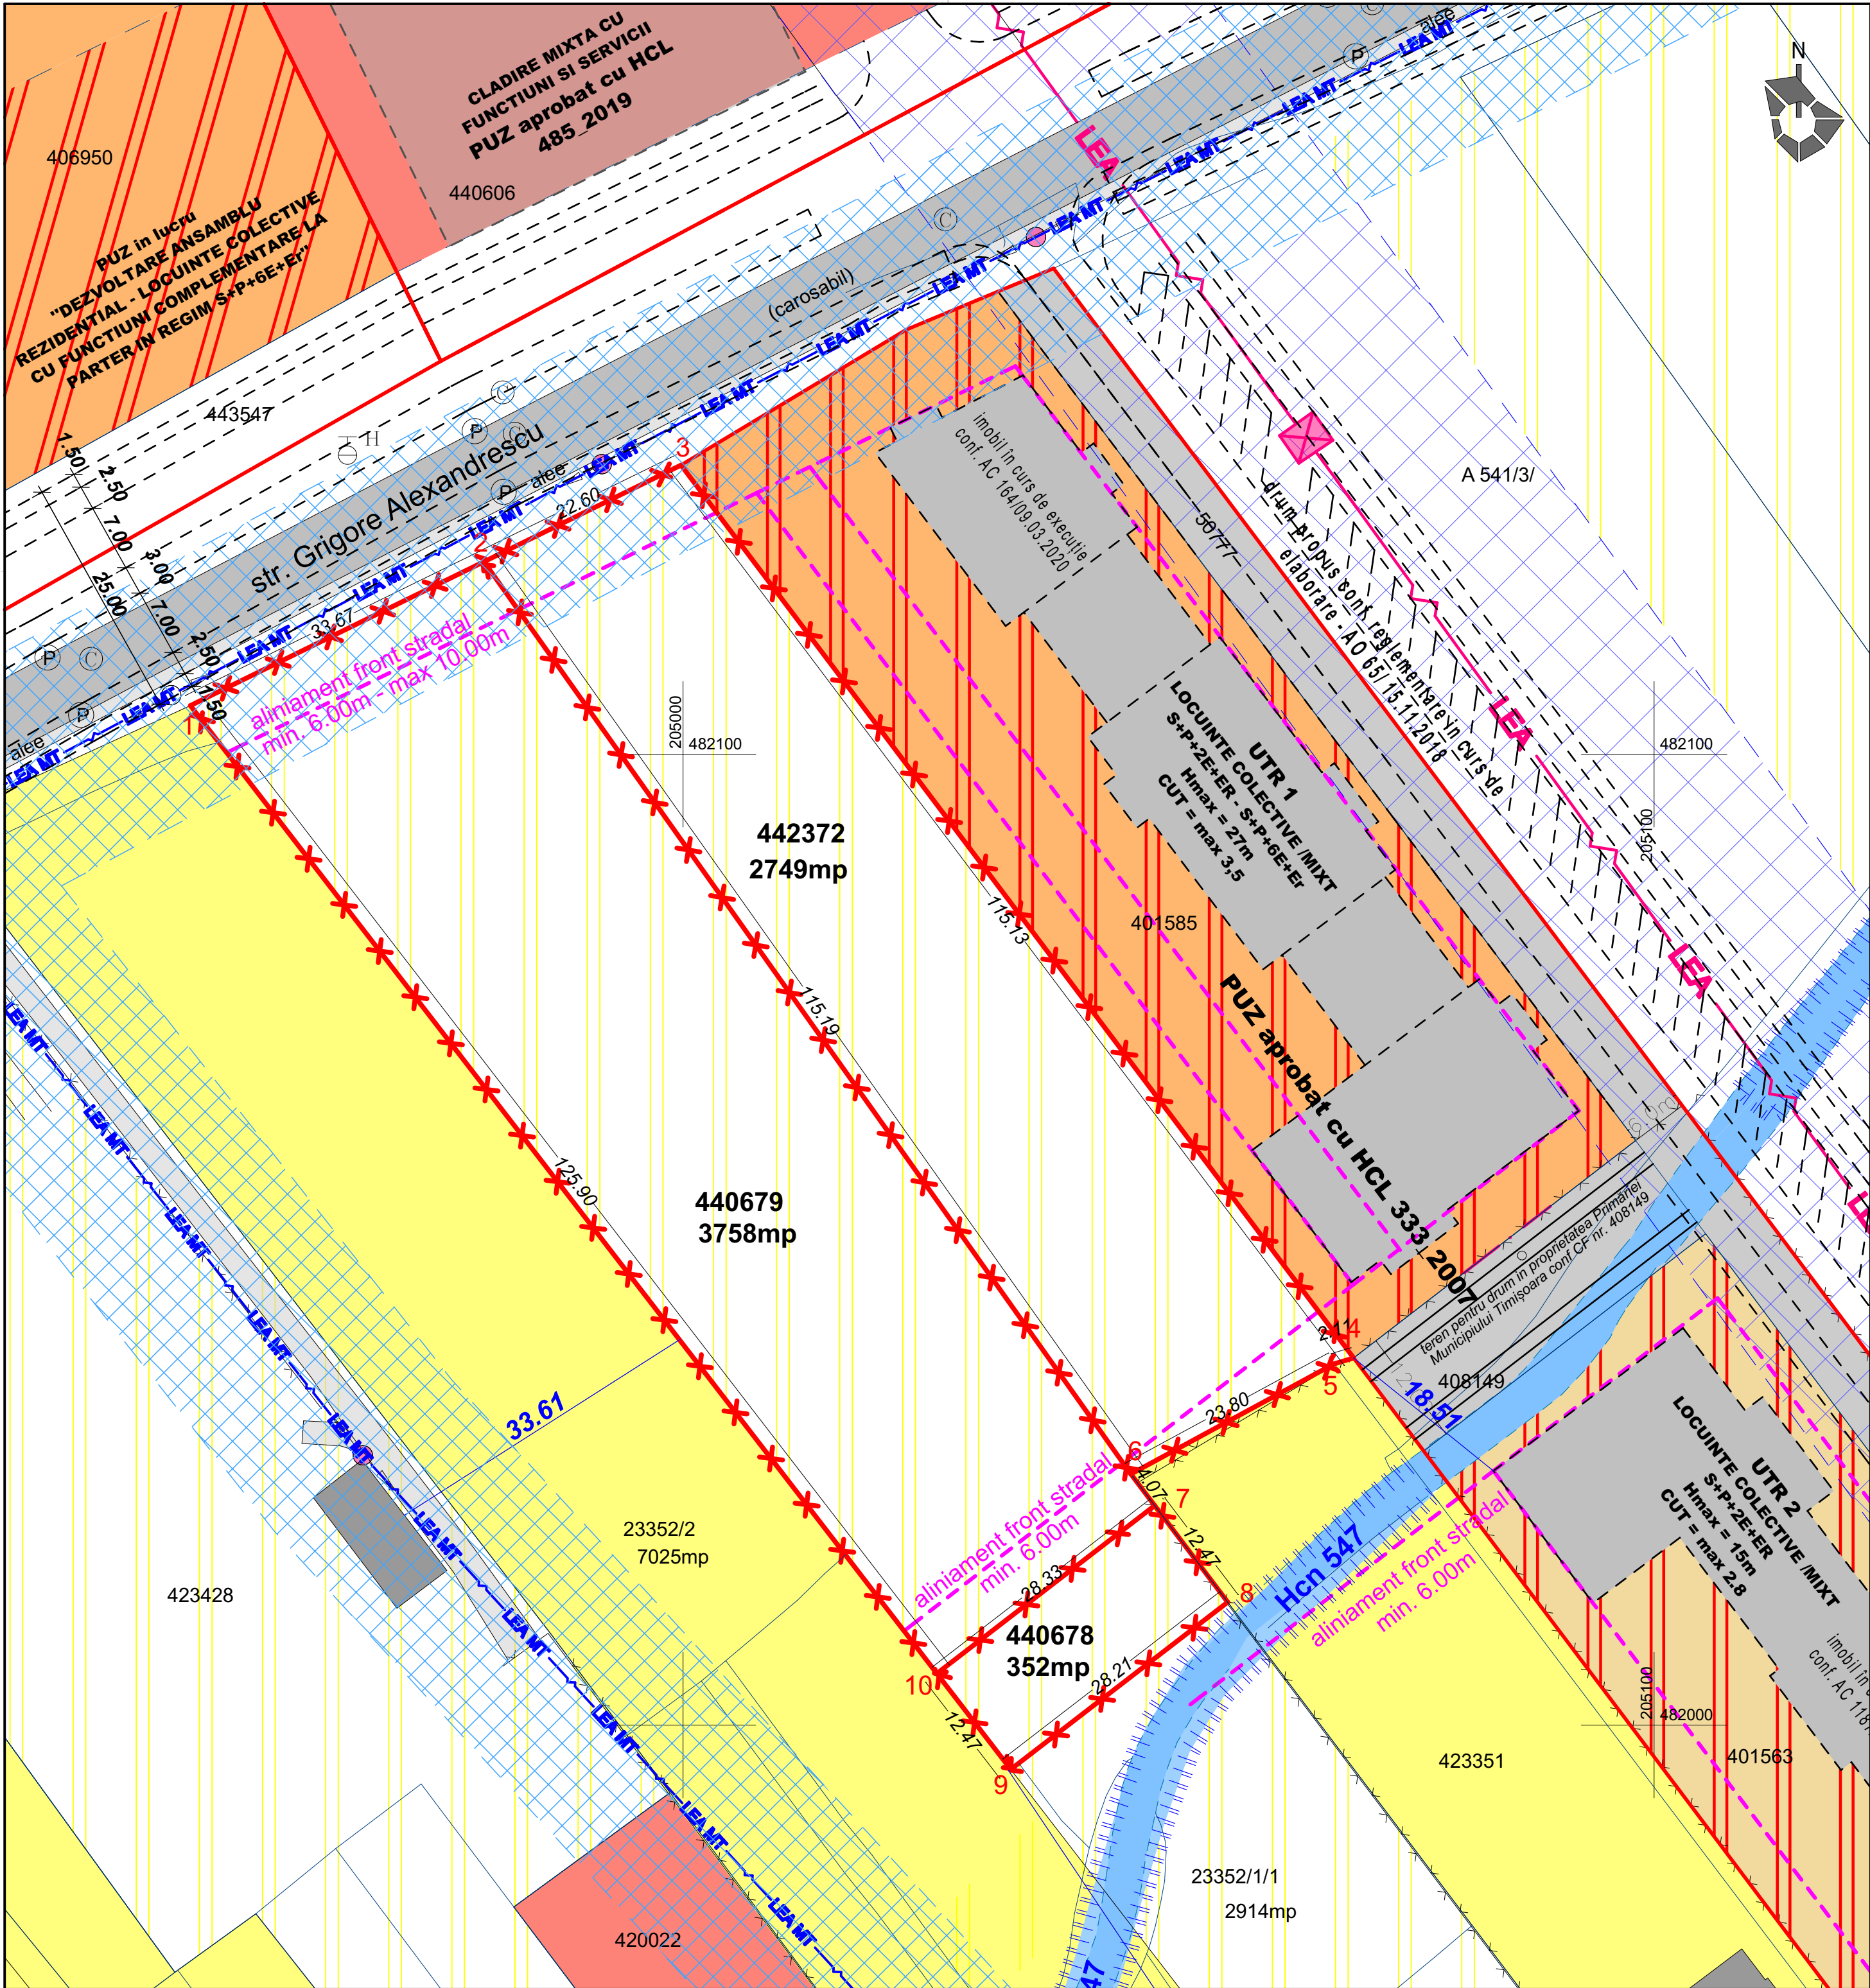

LEGENDA	
LEGENDĂ LIMITE ȘI SIMBOLURI	
	- limita terenului studiat
	- construcții existente
	- limita documentației de urbanism aprobate
	- limite parcele existente
	- limita de implantare din documentația de urbanism aprobată prin HCL 333/2007
UTILITĂȚI ȘI PROTECȚII	
	- LEA 110 kV existentă
	- zona de siguranță și protecție LEA 110 kV existentă - 18,5 m conf. aviz de amplasament E-distributie Banat nr.310960887/18.06.2020
	- LEA MT 20 kV în exploatare
	- culoar de funcționare LEA 20kV în exploatare - 12 m conf. aviz de amplasament E-distributie Banat nr.310960887/18.06.2020
LEGENDĂ FUNCȚIUNI EXISTENTE / REGLEMENTATE	
	zonă instituții publice, servicii existente/reglementate
	zonă locuințe individuale existente/reglementate
	zonă locuințe colective cu servicii la parter max. S+P+2E+M/Er existente/reglementate
	zonă locuințe colective cu servicii la parter max. S+P+2E - S+P+6E+Er existente/reglementate
	zona locuințe cu funcțiuni complementare propunere PUG
	ape, canale de desecare existente
CĂI DE COMUNICAȚII	
	- căi de comunicații rutiere și amenajări aferente existente
	- căi de comunicații rutiere și amenajări propuse prin documentații de urbanism aprobate

Spațiu pentru ștampile :

Specialist RUR	arh. Răzvan Negrișanu					
Verificator / expert	Nume	Semnatura	Cerinta	Referat / Expertiza Nr. / Data		
	S.C. RD Sign S.R.L.			Beneficiar:	SC PROM STROI INVEST SRL	Proiect nr.: 275/PSI/19
	Timisoara, Str. Vulturilor nr. 14			Amplasament:	Timisoara, str. Gr. Alexandrescu, CF 440679, CF440678, CF 442372	
	Reg. Com. J35/4590/1992 C.U.I. 3981516					
	Tel. 40/0722624862					
	E-mail: studio@rdsign.ro					
	Nume	Semnatura	Scara:	Denumire proiect		P.U.Z.
			1:500	PUZ - Ansamblu locuințe colective, comerț, servicii administrativ-financiare, bancare, turistice		
Șef proiect	arh. Răzvan Negrișanu					
Proiectat	arh. Răzvan Negrișanu		A2	Titlu plansa:		Plansa nr: U02
	arh. Zsuzsa Czirják			SITUAȚIA EXISTENTĂ		
Desenat	arh. Zsuzsa Czirják					
			Data: mai 2022			