



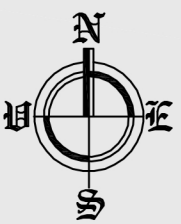

INSERTIE COMPLEX DE CLADIRI PROPUSE IN FOTO




PLAN URBANISTIC ZONAL
"ANSAMBLU DE CLADIRI CU FUNCTIUNI MIXTE
-LOCUIRE COLECTIVA,COMERT , SERVICII SI TURISM "
SPLAIUL TUDOR VLADIMIRESCU, nr. 29-30 TIMISOARA

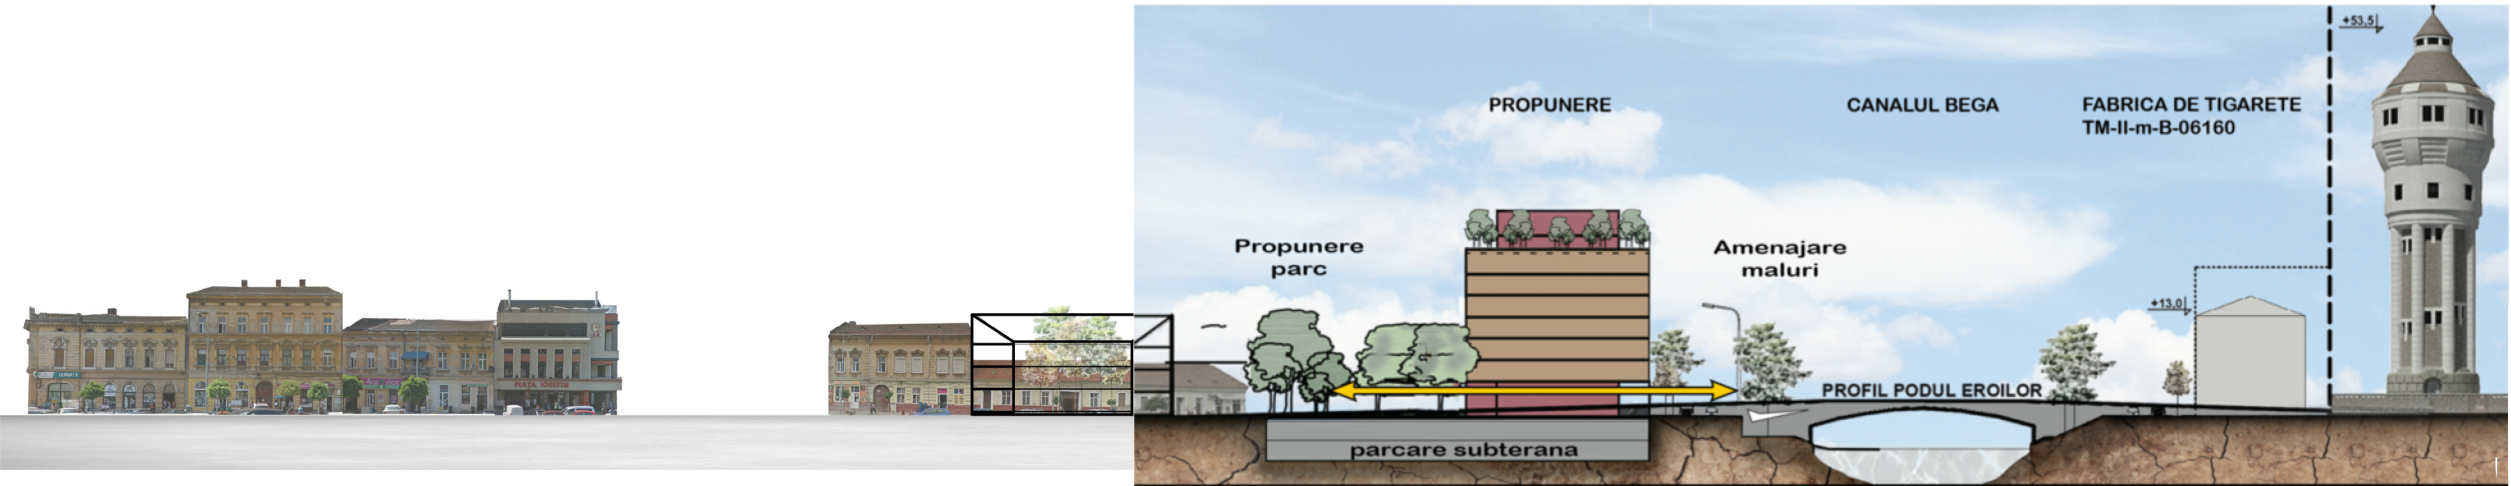


DESFASURATA STR. IANCU VACARESCU CU EVIDENTIEREA FUNCTIUNILOR PENTRU MOBILARE PROPUSA



DESFASURATA BUL. IULIU MANIU CU EVIDENTIEREA FUNCTIUNILOR PENTRU MOBILARE PROPUSA

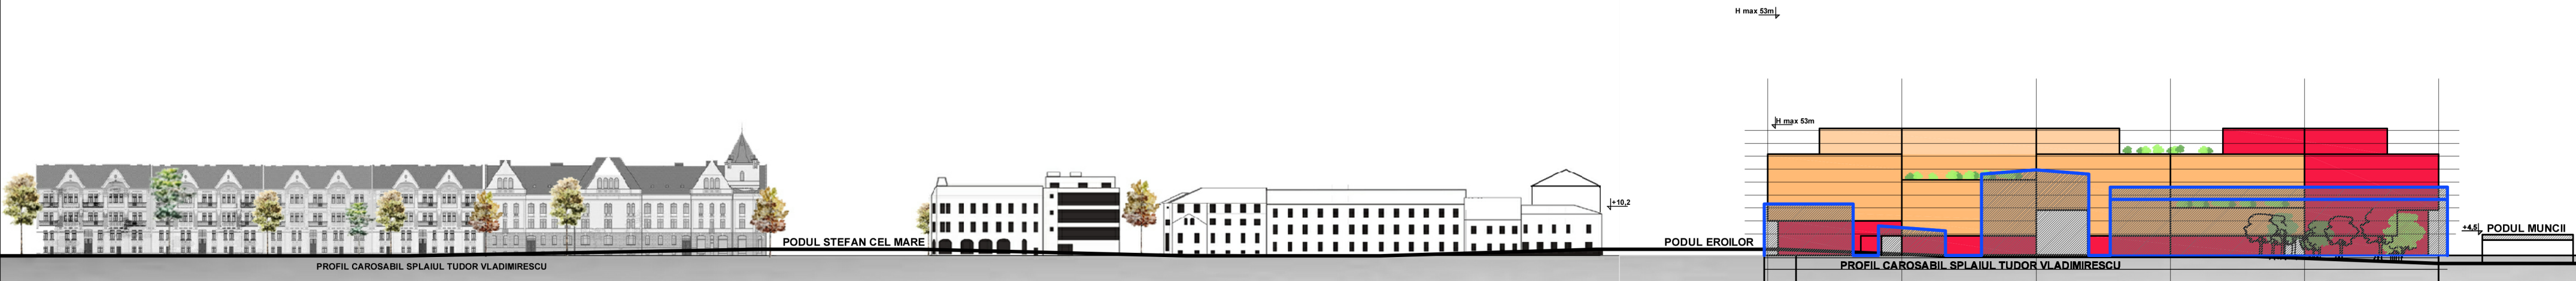

DESFASURATA (partiala) SPLAIUL TUDOR VLADIMIRESCU MOBILARE PROPUSA

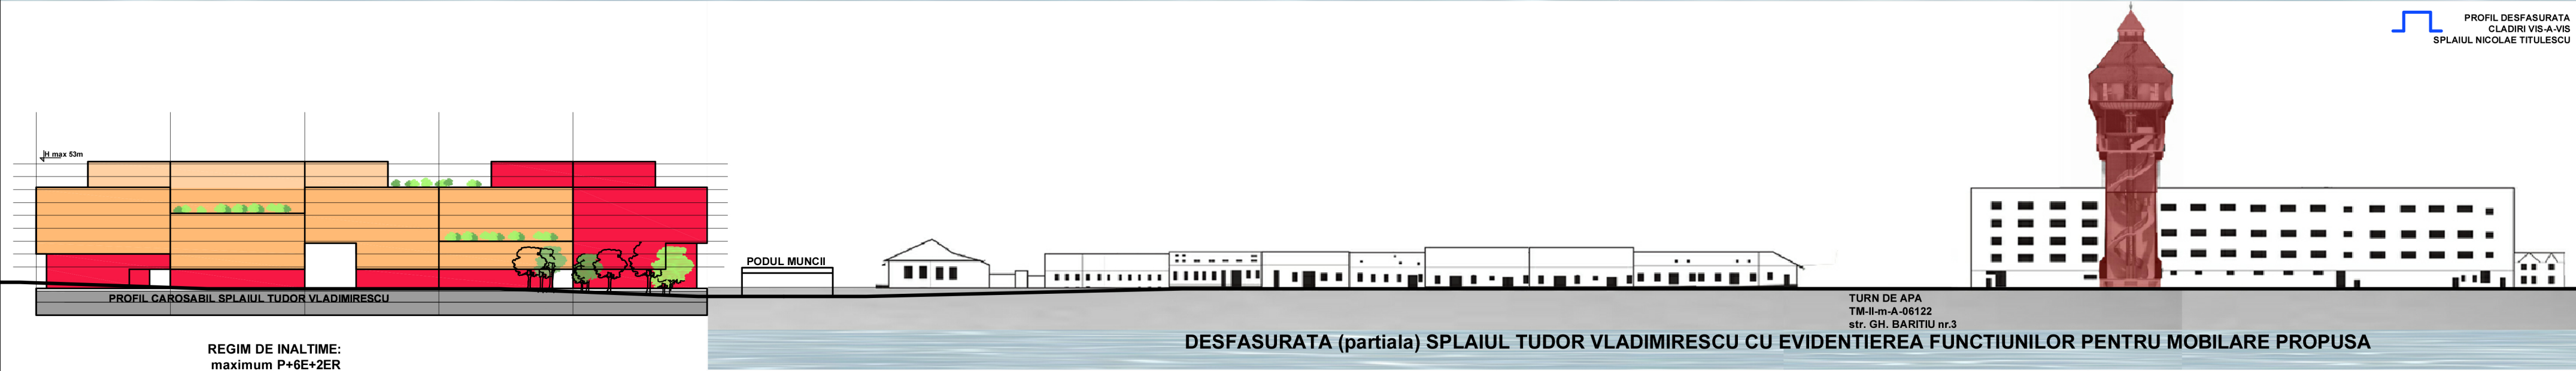

DESFASURATA (partiala) SPLAIUL TUDOR VLADIMIRESCU CU EVIDENTIEREA FUNCTIUNILOR PENTRU MOBILARE PROPUSA

REGIM DE INALTIME:
maximum P+6E+2ER
H max = 35,00m

FUNCTIUNE:
LOCUINTE COLECTIVE,
SPATII COMERCIALE, SERVICII, HOTEL

PARCARE/SPATII TEHNICE
SERVICII/COMERT/HOTEL
LOCUIRE

s.c. STUDIO UNU de arhitectura s.r.l. str. Gheorghe Doja, nr 10 , Timisoara, tel. 0722920759, 0723527701			Beneficiar	KLASS RESIDENCE INVEST SRL	Proiect nr. 13/2019
SPECIFICATIE	NUME	SEMNAURA	Scara: GRAFICA	Titlu proiect	Faza: P.U.Z.
SEF PROIECT	arh. Alideia Suci			ELABORARE PUZ - ANSAMBLU DE CLADIRI CU FUNCTIUNI MIXTE- LOCUIRE COLECTIVA, COMERT, SERVICII, TURISM TIMISOARA SPL. TUDOR VLADIMEIRESCU, nr. 29-30 C.F. NR. 446701, NR. CAD. 446701	
PROIECTAT	arh. Alideia Suci		Data: FEBRUARIE 2022	Titlu plansa	Plansa nr.:U13
DESENAT	arh. Alideia Suci			DESFASURATE STRADALE MOBILARE PROPUSA	