


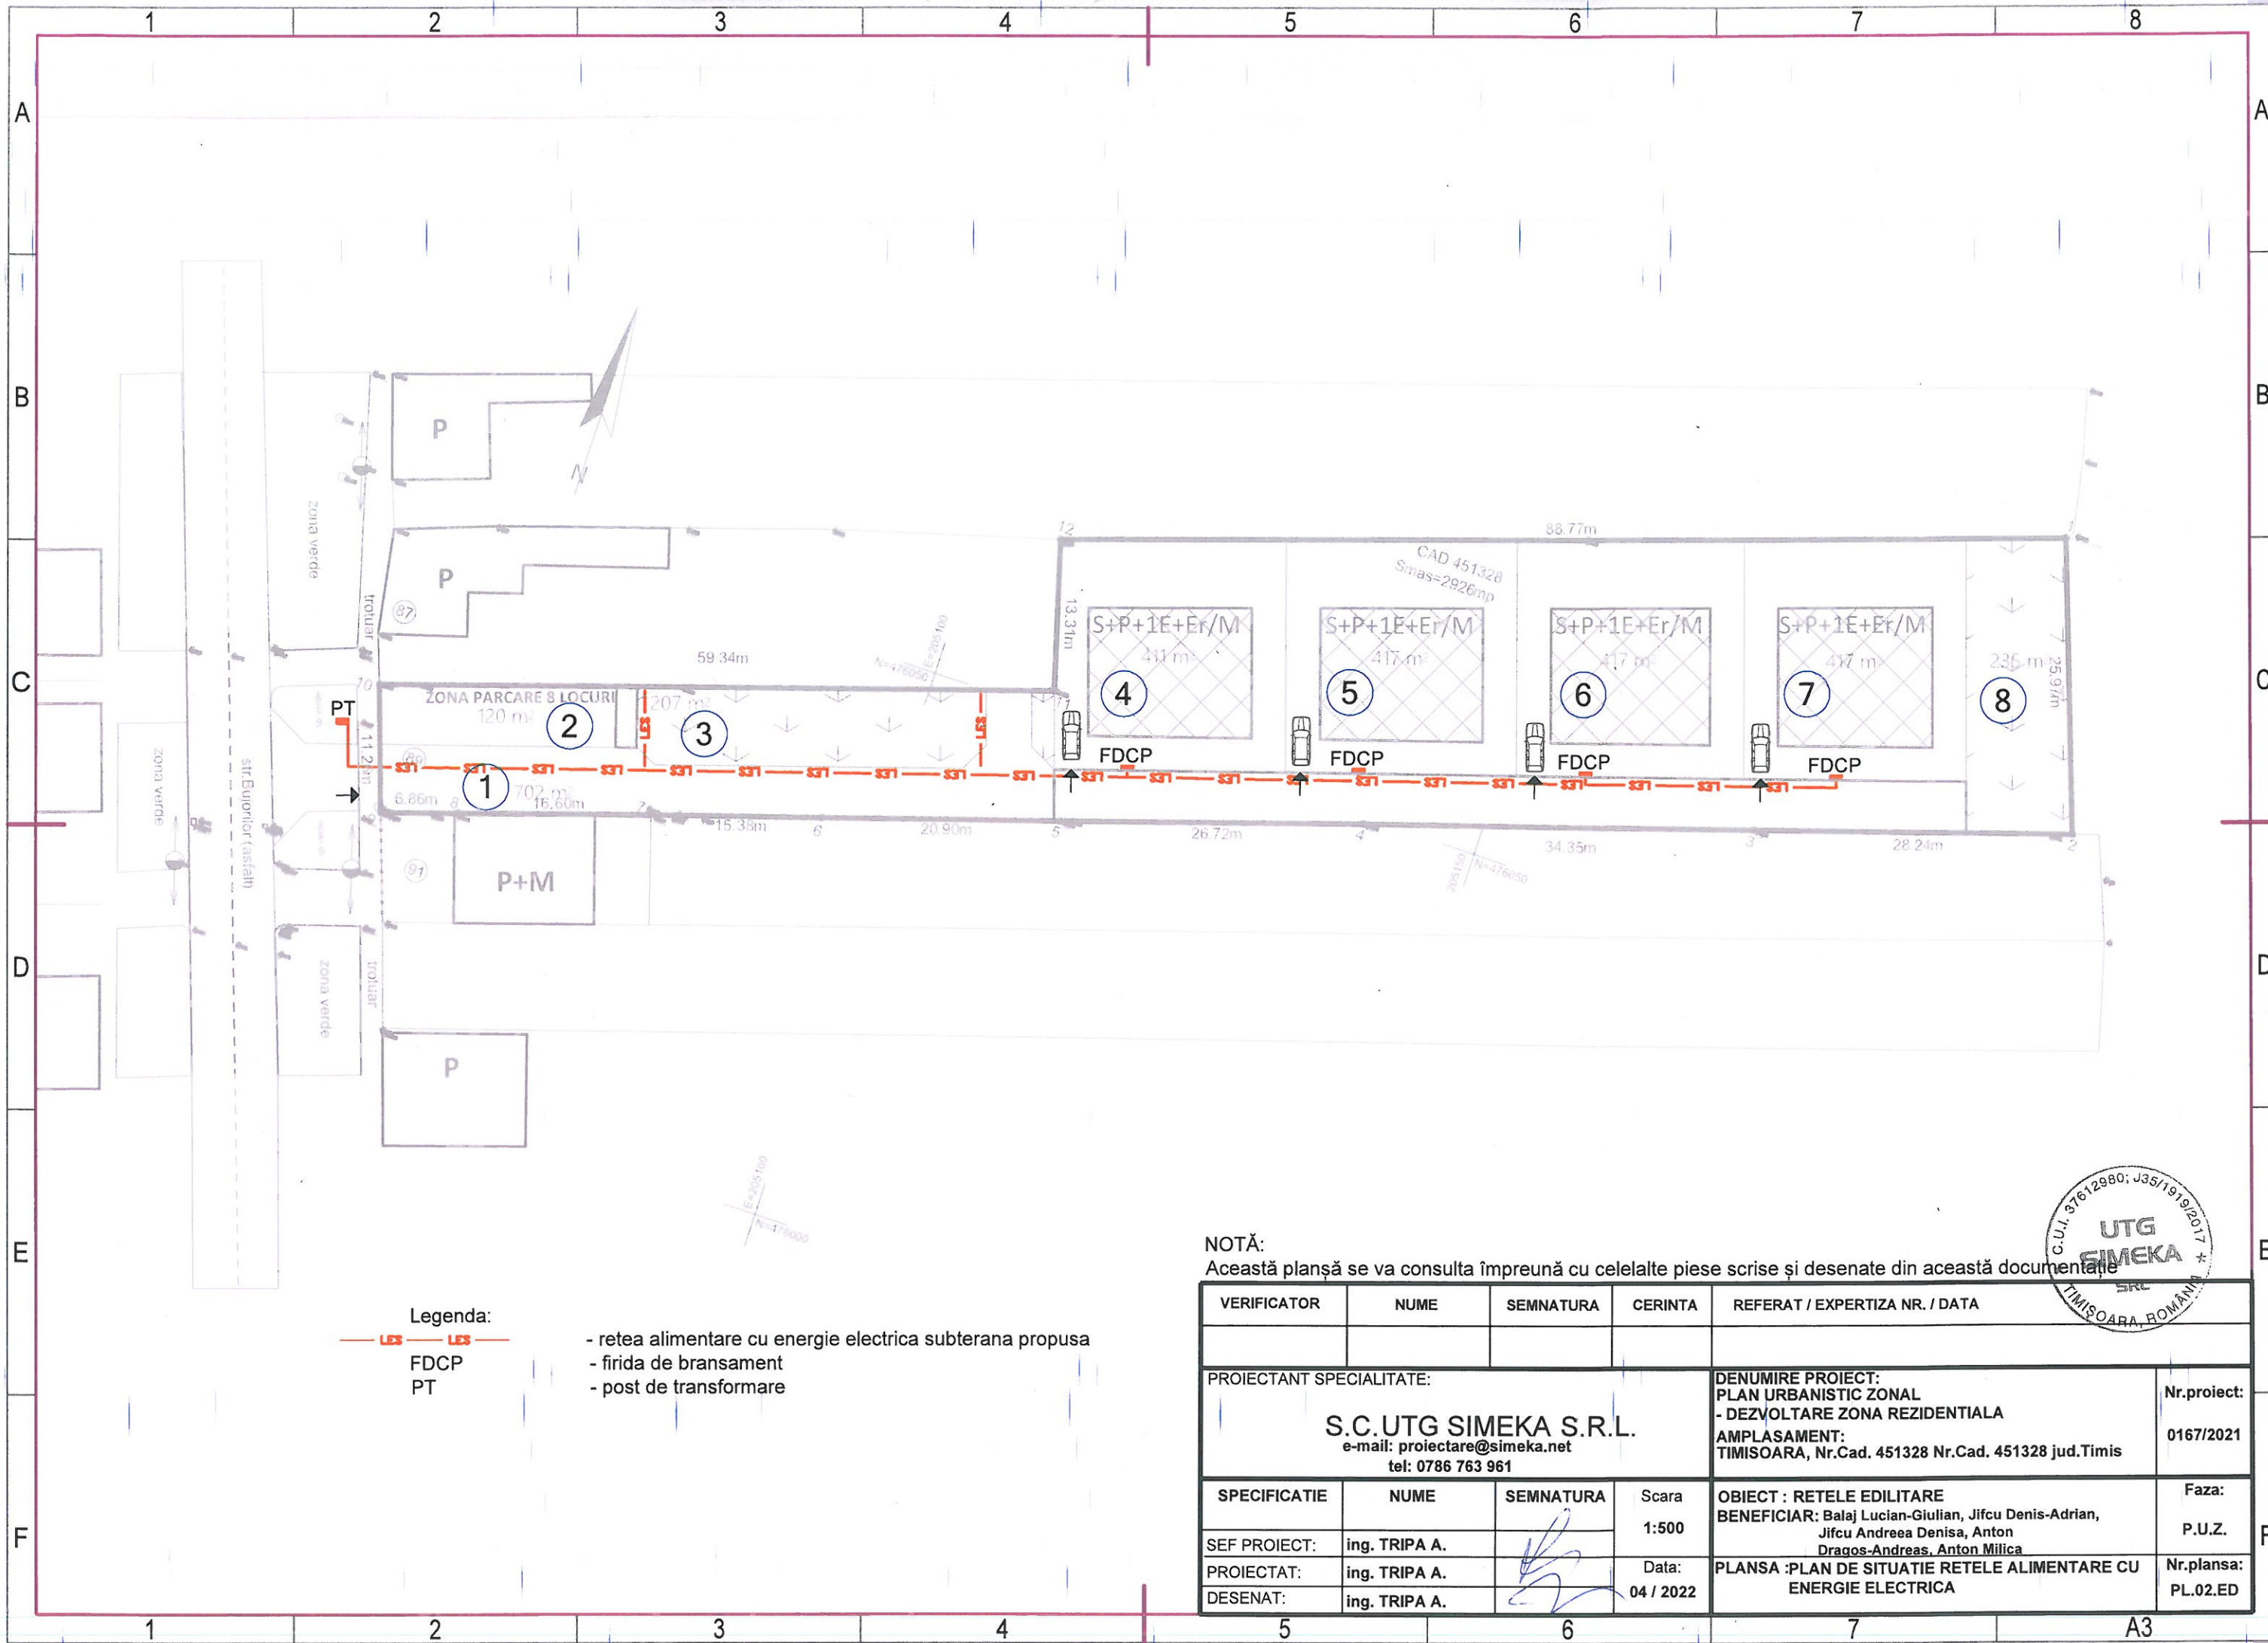

Legenda:

- rete alimentare cu energie electrica subterana propusa
- firida de bransament
- post de transformare

FDCP
PT

NOTĂ:
Această planșă se va consulta împreună cu celelalte piese scrise și desenate din această documentație

VERIFICATOR	NUME	SEMNATURA	CERINTA	REFERAT / EXPERTIZA NR. / DATA
PROIECTANT SPECIALITATE:				
S.C.UTG SIMEKA S.R.L. e-mail: proiectare@simeka.net tel: 0786 763 961				DENUMIRE PROIECT: PLAN URBANISTIC ZONAL - DEZVOLTARE ZONA REZIDENTIALA AMPLASAMENT: TIMISOARA, Nr.Cad. 451328 Nr.Cad. 451328 jud.Timis
SPECIFICATIE				Nr.proiect:
SEF PROIECT:	ing. TRIPA A.		Scara 1:500	Faza:
PROIECTAT:	ing. TRIPA A.		Data: 04 / 2022	P.U.Z.
DESENAT:	ing. TRIPA A.			Nr.plansa: PL.02.ED