


PLAN URBANISTIC ZONAL
"ZONĂ INSTITUȚII DE ÎNVĂȚĂMÂNT,
FUNȚIUNI COMPLEMENTARE ȘI
SERVICII"

conform CU nr. 2319 din 31.08.2021

LEGENDĂ

- zonă reglementată prin PUZ
- limite cadastrale
- construcții
- limită zonă drum propusă prin PUG
- Căi de comunicație
- PROPUNERE (prezenta documentație de PUZ)
Sugestie zonă construibă la nivel de cvartal
- PROPUNERE (prezenta documentație de PUZ)
Zonă construibă parcelă reglementată
- PROPUNERE (prezenta documentație de PUZ)
Subzonă spații verzi aferente funcțiunii educaționale
- SUGESTIE
Zonă căi de comunicație rutieră

VOLUMETRIE PROPUȘĂ

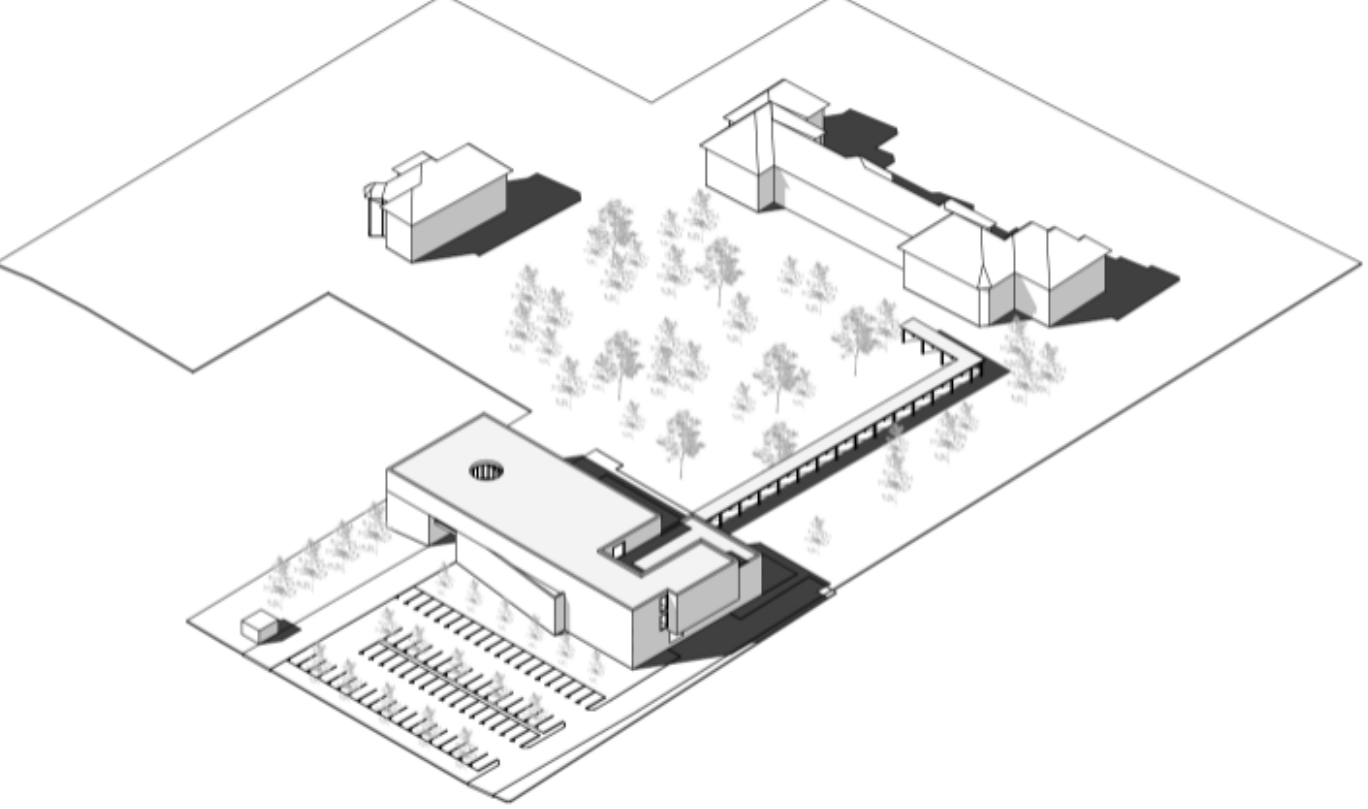


propunere Andreescu&Gaivoronschi srl - octombrie 2021

BILANȚ TERITORIAL

Nr. crt.	Funcțiune	Existent		Propus	
		mp	%	mp	%
1.	Instituții publice / servicii conform PUG: parcela nr. cad. 448794	15.820	70,20	0	0
2.	Locuinte pentru maxim 2 familii si functiuni complementare; parcela nr. cad. 437325	6.718	29,80	0	0
3.	Zona institutii de invatamant, functiuni complementare si servicii Subzonă Instituții publice / servicii	0	0	5.635	25
4.	Zona institutii de invatamant, functiuni complementare si servicii Subzonă Spații verzi	0	0	5.635	25
5.	Zona institutii de invatamant, functiuni complementare si servicii Subzonă Acces, curți de recreație, de regulă asfaltate, terenuri și instalații sportive	0	0	11.268	50
Suprafață totală		22.538	100	22.538	100

PROPUNERE MOBILARE

SPECIALIST RUR	urb. dipl. Carmen FALINIȚĂ	SEMNAȚURA	CERINȚA	REFERAT / EXPERTIZA NR. / DATA	Proiect nr.:
SPECIFICATIE	NUME				
ACV Comunitate SRL mun. Petrosani, str. Maleia, nr. 29 J20 / 994 / 22.09.2016 CUI 36552707 0754683112 acv.comunitate@gmail.com				Titlu proiect: Elaborare PUZ - Zona institutii de invatamant, functiuni complementare si servicii	10/2020
SEF PROIECT	arh. Mihai DANCIU			Beneficiar: Episcopia Romano-Catolică Timișoara Str. Pacha Augustin, Ep., 4, Timișoara, Timiș	Faza:
PROIECTAT	arh. Mihai DANCIU			Titlu plansa:	OPORTU INITATE
DESENAT	arh. Stefania BUTAR arh. Mario-Roberto SUHARU			PROPUNERE MOBILARE	Plansa nr.: U06

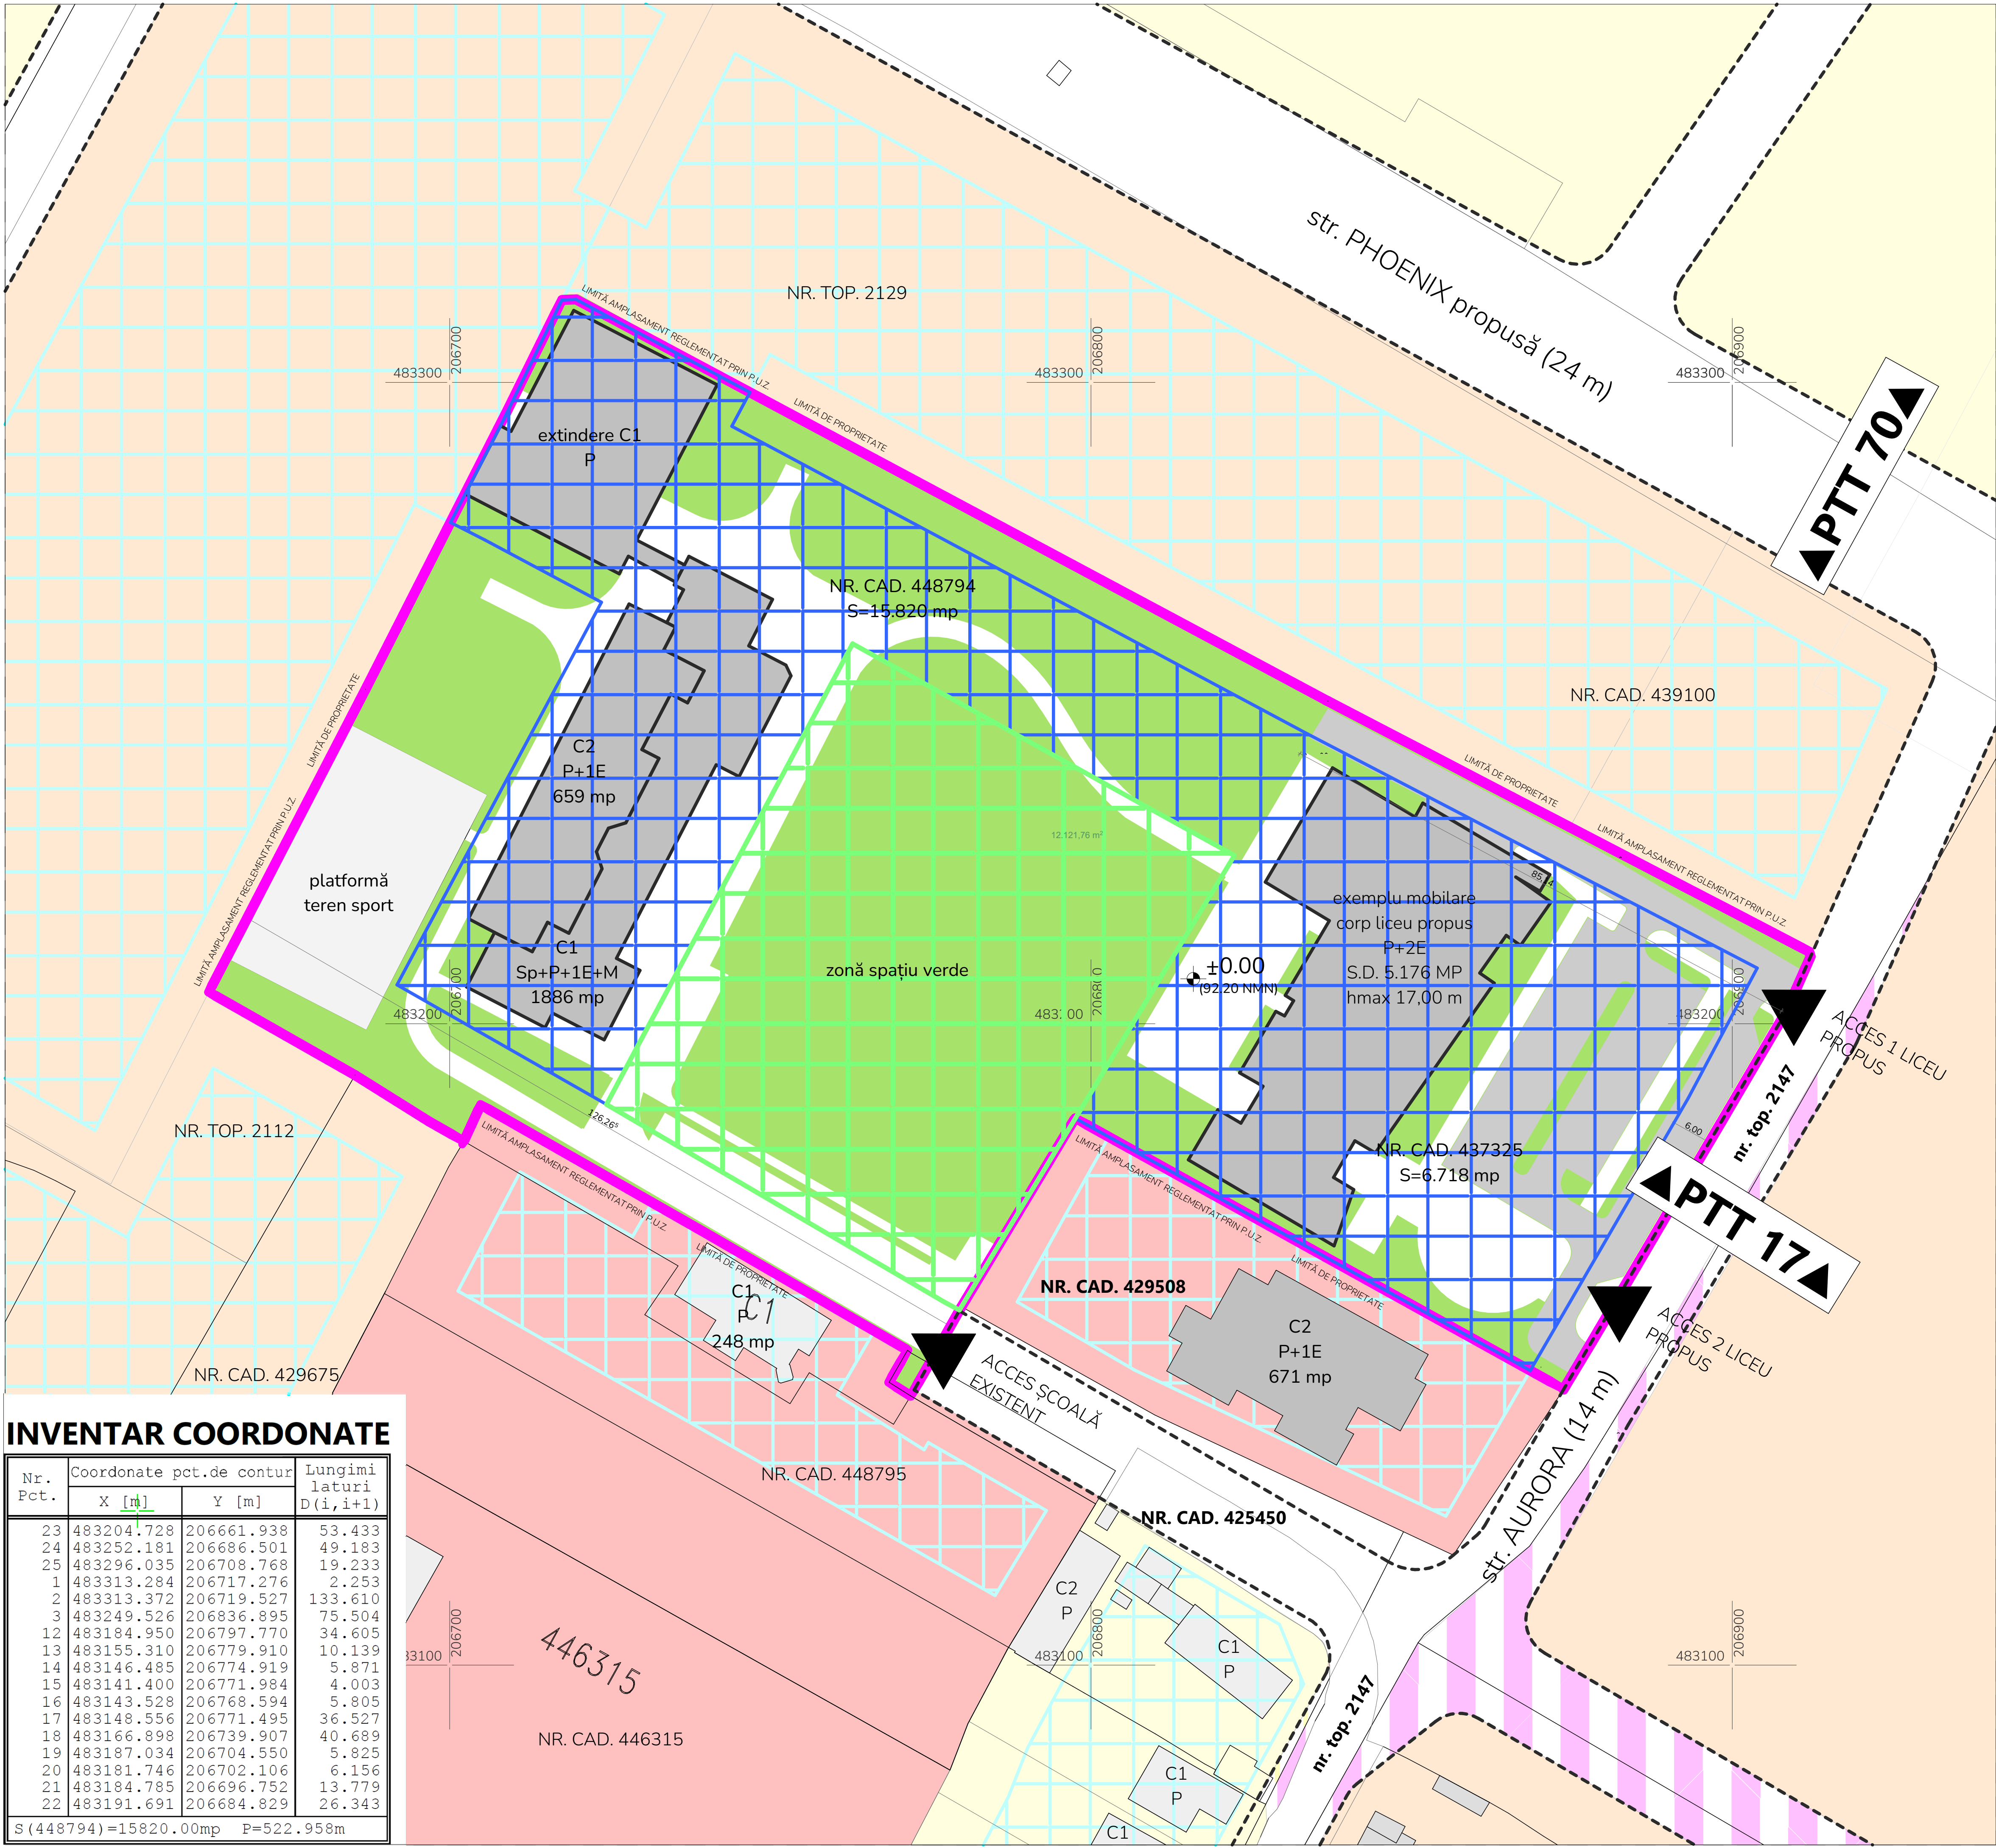

INVENTAR COORDONATE

Nr. Pct.	Coordonate pct.de contur		Lungimi laturi D(i,i+1)
	X [m]	Y [m]	
23	483204.728	206661.938	53.433
24	483252.181	206686.501	49.183
25	483296.035	206708.768	19.233
1	483313.284	206717.276	2.253
2	483313.372	206719.527	133.610
3	483249.526	206836.895	75.504
12	483184.950	206797.770	34.605
13	483155.310	206779.910	10.139
14	483146.485	206774.919	5.871
15	483141.400	206771.984	4.003
16	483143.528	206768.594	5.805
17	483148.556	206771.495	36.527
18	483166.898	206739.907	40.689
19	483187.034	206704.550	5.825
20	483181.746	206702.106	6.156
21	483184.785	206696.752	13.779
22	483191.691	206684.829	26.343
S (448794) = 15820.00mp			P = 522.958m